Denna ritning tillhör Smålandsvillan. Den får ej användas av tredje person. Överträdelse beivras.

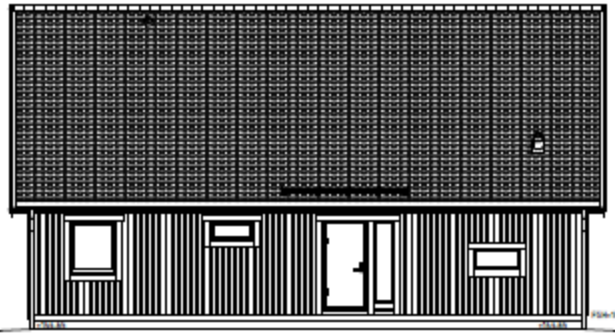

FASAD MOT SYDVÄST

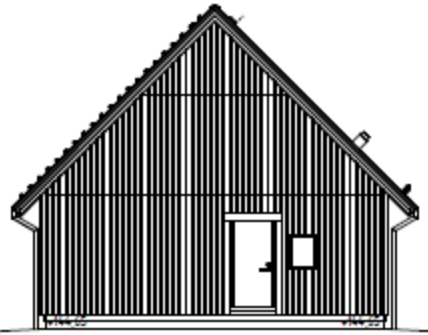

FASAD MOT SYDVÄST

BET	ÄNDRING AVSER	DATUM	SIGN

TOMTGRÄNS
BEFINTLIG MARK
FÖRESLAGEN MARK
GATA

FASADBEKLÄDNAD
LOCKLÄKTSPANEL

EV. STÖDMUR (TRAPPA & RÄCKE) & MARKANPASSNING
INGÅR EJ I SMÅLANDSVILLANS ÅTAGANDE

SKALA 1:100 0 1m 5m

ANSVARIG PART
STL 05 VETLANDA TEL. 010-434 16 90
KONT.KATTPERSON
SE OBOS PORTAL

GODKÄND AV
SKAPAD AV
AVTALSNR

PROJEKT
RITNINGSKATEGORI
FASADER
INNEHÅLL
BBR29 (BFS2011:6-BFS2020:4)
NYBYGGNAD AV ENBOSTADSHUS

STATUS
HANDLING
BYGGLOVSHANDLING
HUSTYP
1225 KALMAR SPV
FORMAT
A3
DATUM
2025-02-12
SKALA
1 : 100
RITNR/NR
A-40-3-01
BET

Autodesk Docs://6351-01/6351-01 Kalmar SPV.rvt
2025-02-12 11:23:43

Dnr LOV 2025-000092 – Ankom 2025-02-18