



FÖRKLARINGAR

- FASAD I STÄENDE LOCKPANEL
KULÖR: NCS S 2010-G70Y
- KNUTBRÄDOR, FÖDER OCH RÄCKEN
KULÖR: NCS S 5010-G70Y
- SÖCKEL: MÅLAD BETONG
KULÖR: NCS S 2000-N
- TAK INKL. HUVAR OSV
- TAKPANNOR TEGELRÖDA
- PLÅTAR OCH TAKAVVÄTTNING
- ZINKFÄRGAD
- FÖNSTER OCH DÖRRAR
- ALUMINIUMKLADDA TRÄFÖNSTER
KULÖR: RAL 8004 TEGELRÖD

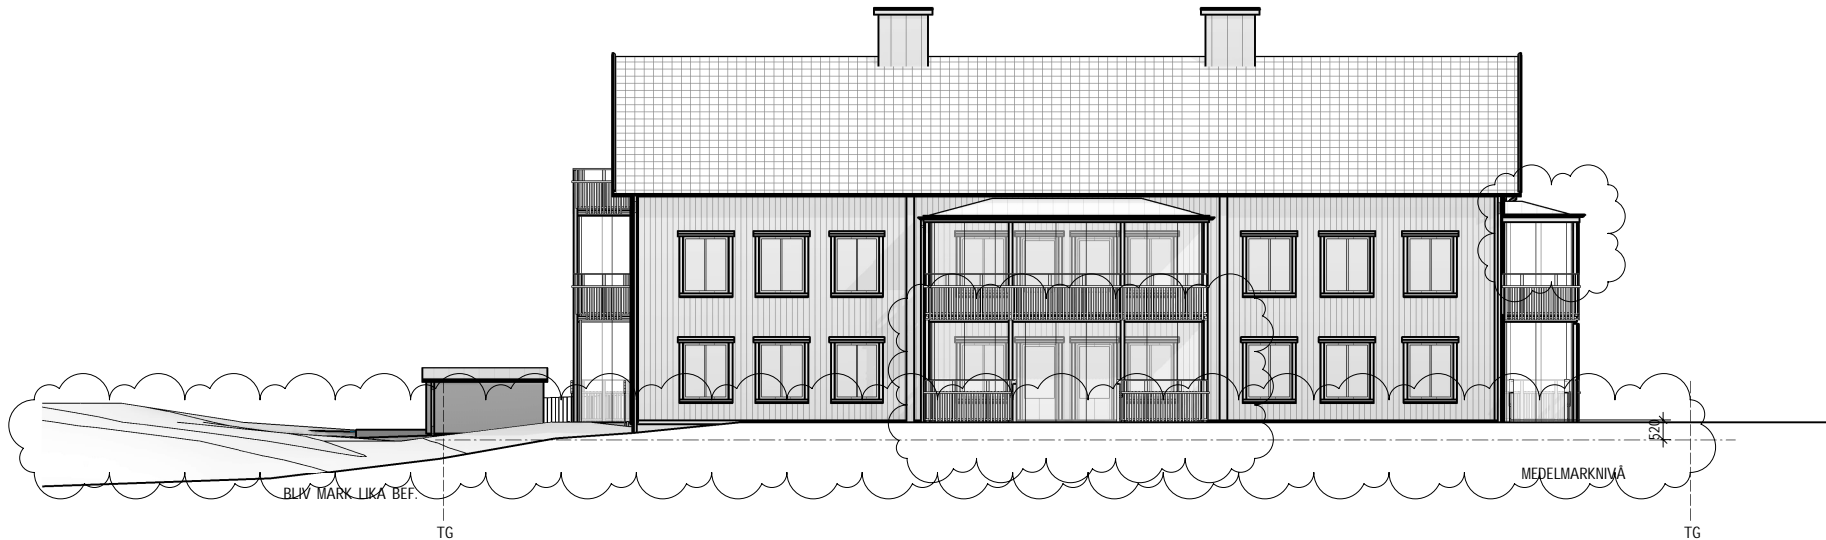

Fasad mot Öster

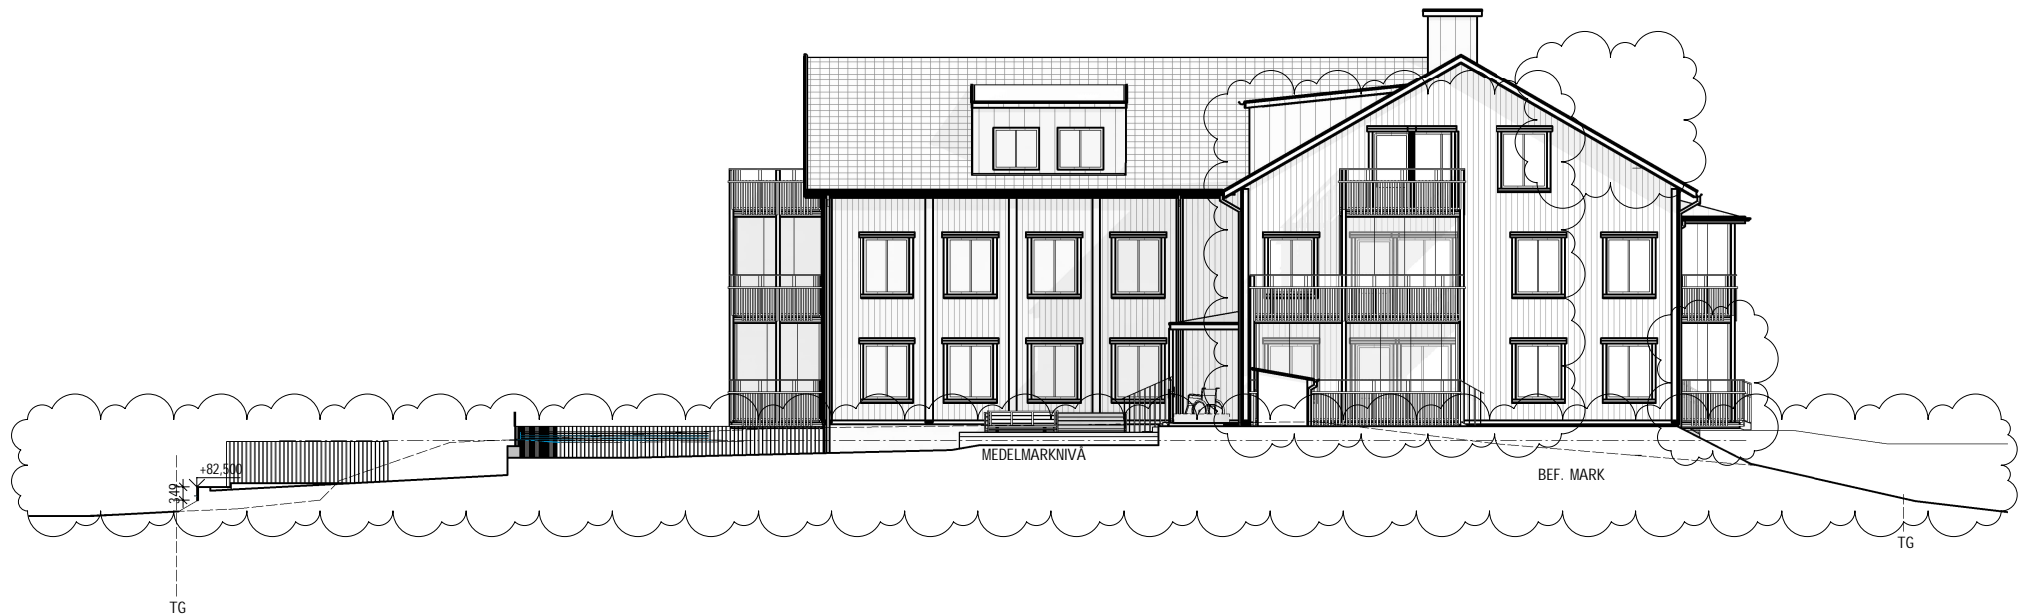

Fasad mot Söder

B	Enl. Rev PM 2	2025-10-22			
A	Enl. Rev PM 1	2025-03-14	JS		
BET	ÄNDRINGEN AVSER	DATUM	SIGN		
BYGGLOVSHANDLING					
Furuhöjd 7					
FURUHÖJD 7					
<div><div><div>PE</div><div>Teknik & Arkitektur</div><div>Arkitekt</div><div>pe.se</div></div></div>					
UPPDRAGSNUMMER	RITAD/KONSTRUERAD AV	HANDLÄGGARE			
11039717	JS	JS			
DATUM	UPPDRAGSANSVARIG				
2024-12-04	Jakob Seidal				
NYBYGGNAD AV FLERBOSTADSHUS					
Fasad mot Öster, Fasad mot Söder					
SKALA	NUMMER	BET			
A1 1:100	A-40-3-001	B			
A3 1:200					