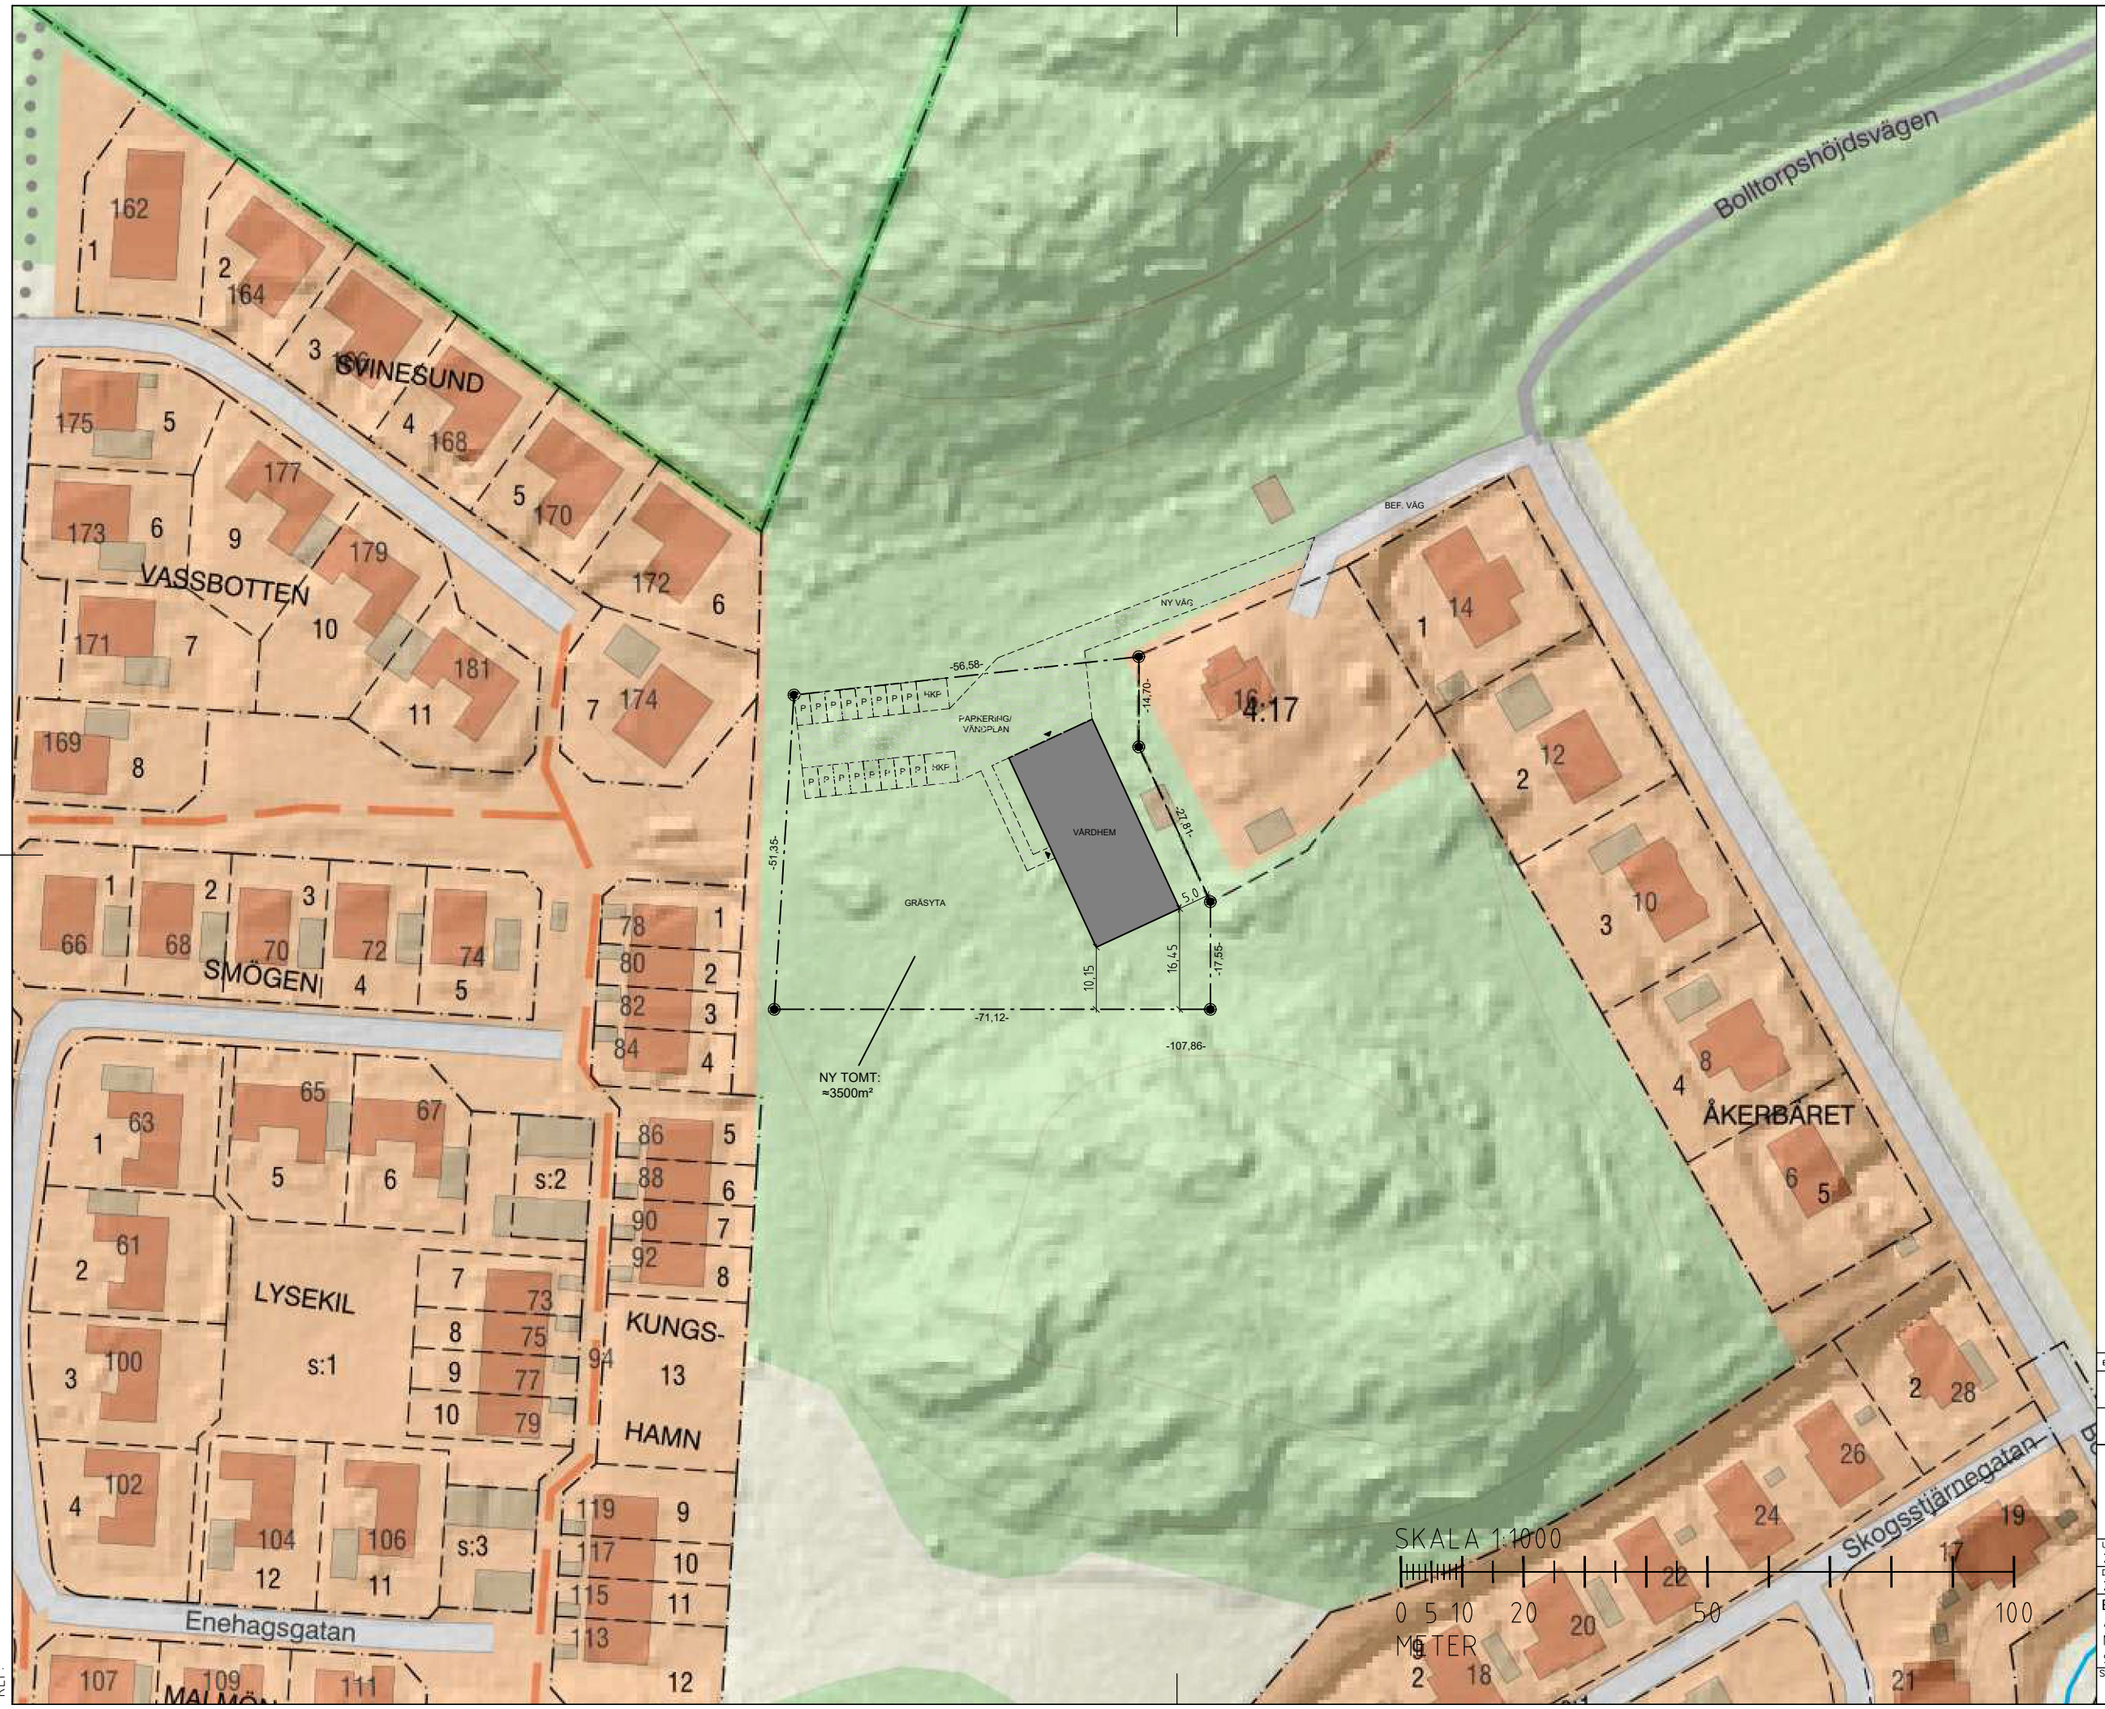

BET	ANT	ÄNDRINGEN AVSER	SIGN	DATUM

FÖRHANDSBESKED

GUSTAF MELIN

KUNZL BYGGKONSULT

KUNZL BYGGKONSULT AB
Sörslättsvägen 38C | 423 72 Säve
Mobil 073-507 80 17
oskar@kunzlbyggkonsult.se
www.kunzlbyggkonsult.se

UPPDRAG NR	RITAD AV	HANDLÄGGARE
2025074	O.KUNZL	O.KUNZL
DATUM	ANSVARIG	
2025-10-18		

BOLLTORP 4:16
ALINGSÅS KOMMUN
NYBYGGNAD AV VÅRDBYGGNAD
SITUATIONSPLAN

SKALA A1	SKALA A3	NUMMER	BET
	1:1000	A-40.0-101	

REF:

PLO: 2025-10-18 15:29 C:\USERS\OSKAR\ONEDRIVE\BACKUP\PROJEKT\KAB\2025\2025074 GUSTAF MELIN - BOLLTORP 4_16 (ALINGSÅS KOMMUN)

Dnr LOV 2025-000439 – Ankom 2025-11-03