




BEFINTLIG MARK
BLIVANDE MARK

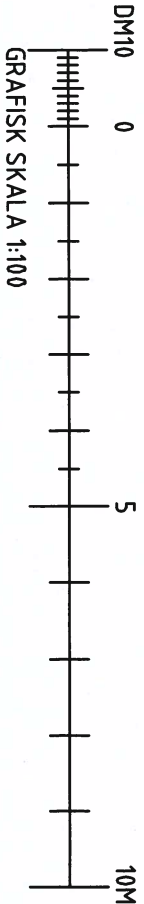




TAKSÄKERHET ANPASSAS
EFTER SLUTPROJEKTERING

EV. LEDNINGSSCHAKT OCH TRUMMOR FÖR
VENTILATION OCH AVLOPP ÄR EJ REDOVISADE.
FÖRLÄGGNING FRAMGÅR AV INSTALLATIONSRTNING

<div><div></div><div>Vallsjöhus</div></div>				FASTIGHET	
Hultagård 576 91 SÄVSJÖ Tel. 0382 - 500 00				NYBYGGNATION AV ENBOSTADSHUS	
SKISS		BYGGLOV	LEVDEKL.	SAXEBÄCKEN 2:19, ALINGSÅS KOMMUN	
FAN	FAN		LD 24.1	BYGGERRE	
ORDER		SKALA		—	
014.16		1:100			
		DATUM			
		2024.11.15			
			HUSTYP		
			VILLA		
			—		

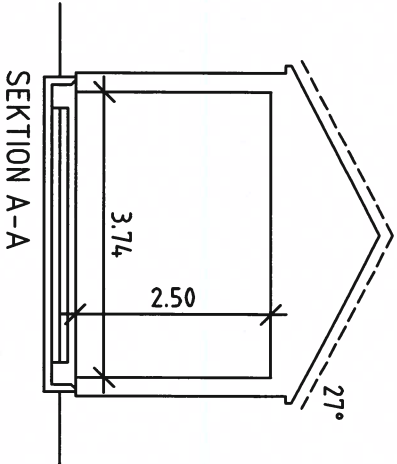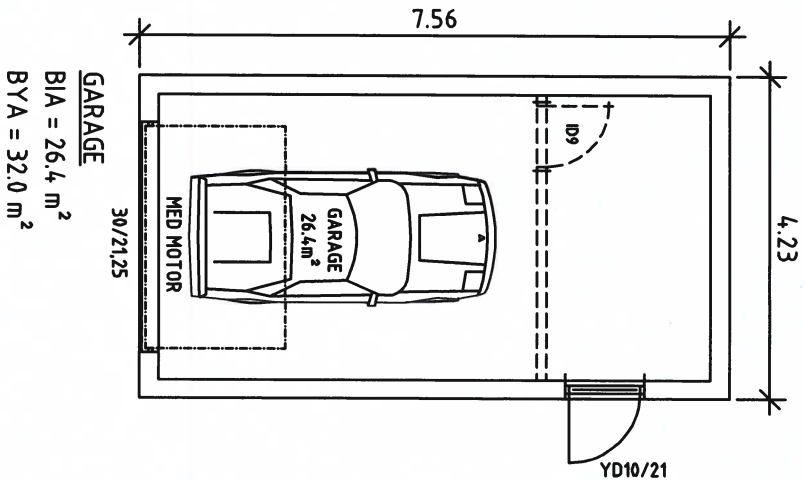

TAKSÄKERHET ANPASSAS EFTER SLUTPROJEKTERING
DELAR AV PANEL MONTERAS PÅ BYGGPLATS
INV. INSPEKTIONSLUCKA KAN FLYTTAS PGA KONSTRUKTIONSLÖSNINGAR
===== SYNLIIG BALK
RÅ = RÅGLAS FÖNSTER
STRECKAD INREDNING - - - - - = INGÅR EJ
EV. LEDNINGSSCHAKT OCH TRUMMOR FÖR VENTILATION OCH AVLOPP ÄR EJ REDOVISADE. FÖRLÄGGNING FRAMGÅR AV INSTALLATIONSRTNING
BALKAR, STOLPAR SAMT YÄGGAR KAN FLYTTAS, BREDDAS, MINSKAS UTFRÅN BYGGLOVSRITNING. KOMMER ATT FRAMGÅ VID KONSTRUKTIONSRITNING

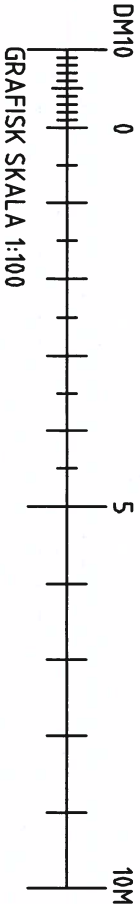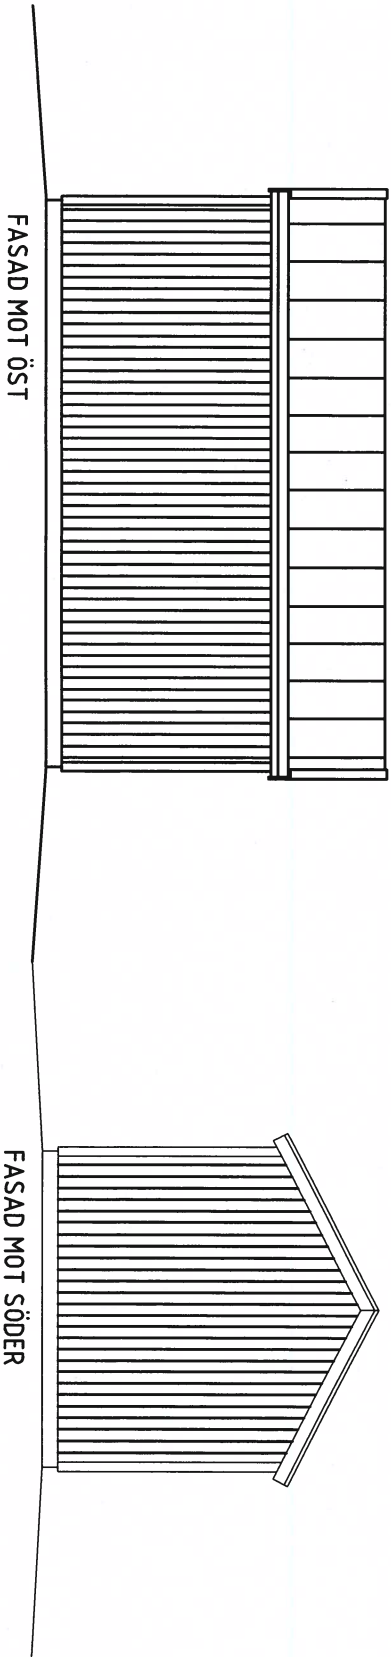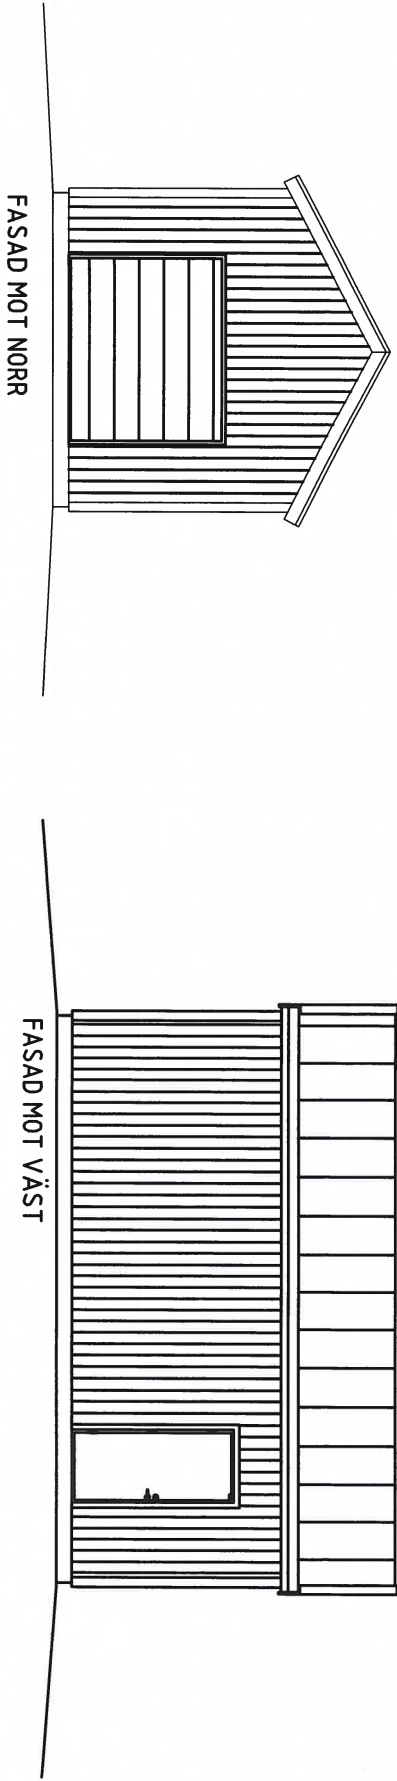

SKISS

FÄN

BYGGLOV

FÄN

LEV/DEKL

LD 24.1

HUSSTYP

VILLA

ORDER

O14.16

SKALA

1:100

DATUM

2024. 11 15

valsjöhus

Hultagård

576 91 SÄVSJÖ

Tel. 0382 - 500 00

FASTIGHET

NYBYGGNATION AV ENBOSTADSHUS

SAXEBÄCKEN 2:19, ALINGSÅS KOMMUN

BYGGHERRE

RITNING

SIDOBYGGNAD

PLAN, SEKTION FASAD

STATUS

BYGGLOVSHANDLING

A

24/2022

REV. ENL. KUNDÖNSKEHÅL

FÄN

REV.

DATUM

AVSER

SIGN.

