



# ALINGSÅS

## KOMMUN

## NYBYGGNADSKARTA

### Teckenförklaring:

- |                                     |                   |
|-------------------------------------|-------------------|
| ○ Gränspunkt                        | — Häck, Mitt      |
| — Fastighetsgräns                   | — Staket, Mitt    |
| ○ Gemensamhets-<br>anläggning       | — Stödmur, kant   |
| ○ Servitut                          | — Berg            |
| — Gemensamhets-<br>anläggningsgräns | + Markhöjd        |
| — Vägkant                           | 92,3 Vägkantshöjd |
| — Ledningsrättsgräns                | — Vägkant         |
| — Servitutsgräns                    | — Höjdkurva       |
| — Servitut                          |                   |
| — Gemensamhets-<br>anläggning       |                   |
| — Underkant fasad                   |                   |
| + Ledningsstolpe                    |                   |
| — Skärmtak                          |                   |
| — Altan (Terrass)                   |                   |
| → Trappa                            |                   |
| - - - Husliv                        |                   |
| □ Tak                               |                   |
| ■ Bostad                            |                   |
| ■ Komplementbyggnad                 |                   |

A-07

SITUATIONSPLAN  
PLACERING 241217 FAN  
REV. 250228 FAN  
SEKTIONS HÄNVISNING  
FÖR FASADER  
REV. 250321 PLACERING FAN

**Kartan är framställd av tillgängligt digitalt kartmaterial. Ingen redovisning av ledningsdragning. Ej heller någon kontroll av grundkartans aktualitet är gjord. Det tillkommer den sökande att själv informera om ändrade förhållanden.**

Nyttillkommen åtgärd

Färdigt golv +

Kartan upprättad av:


Caroline Söder  
Mätningssingenjör  
Koordinatsystem: SWEREF 99 12 00 Höjdsystem: RH2000 A3-format

Fastighet:

**SAXEBÄCKEN 2:19**

i Alingsås kommun

Underlag till situationsplan	Detailplan: Ej plan
Konsult:	
□ Planavgift debiteras	Areal : 1489 m <sup>2</sup>
□ Fastighetsbildning erfordras	Datum: 2024-11-01

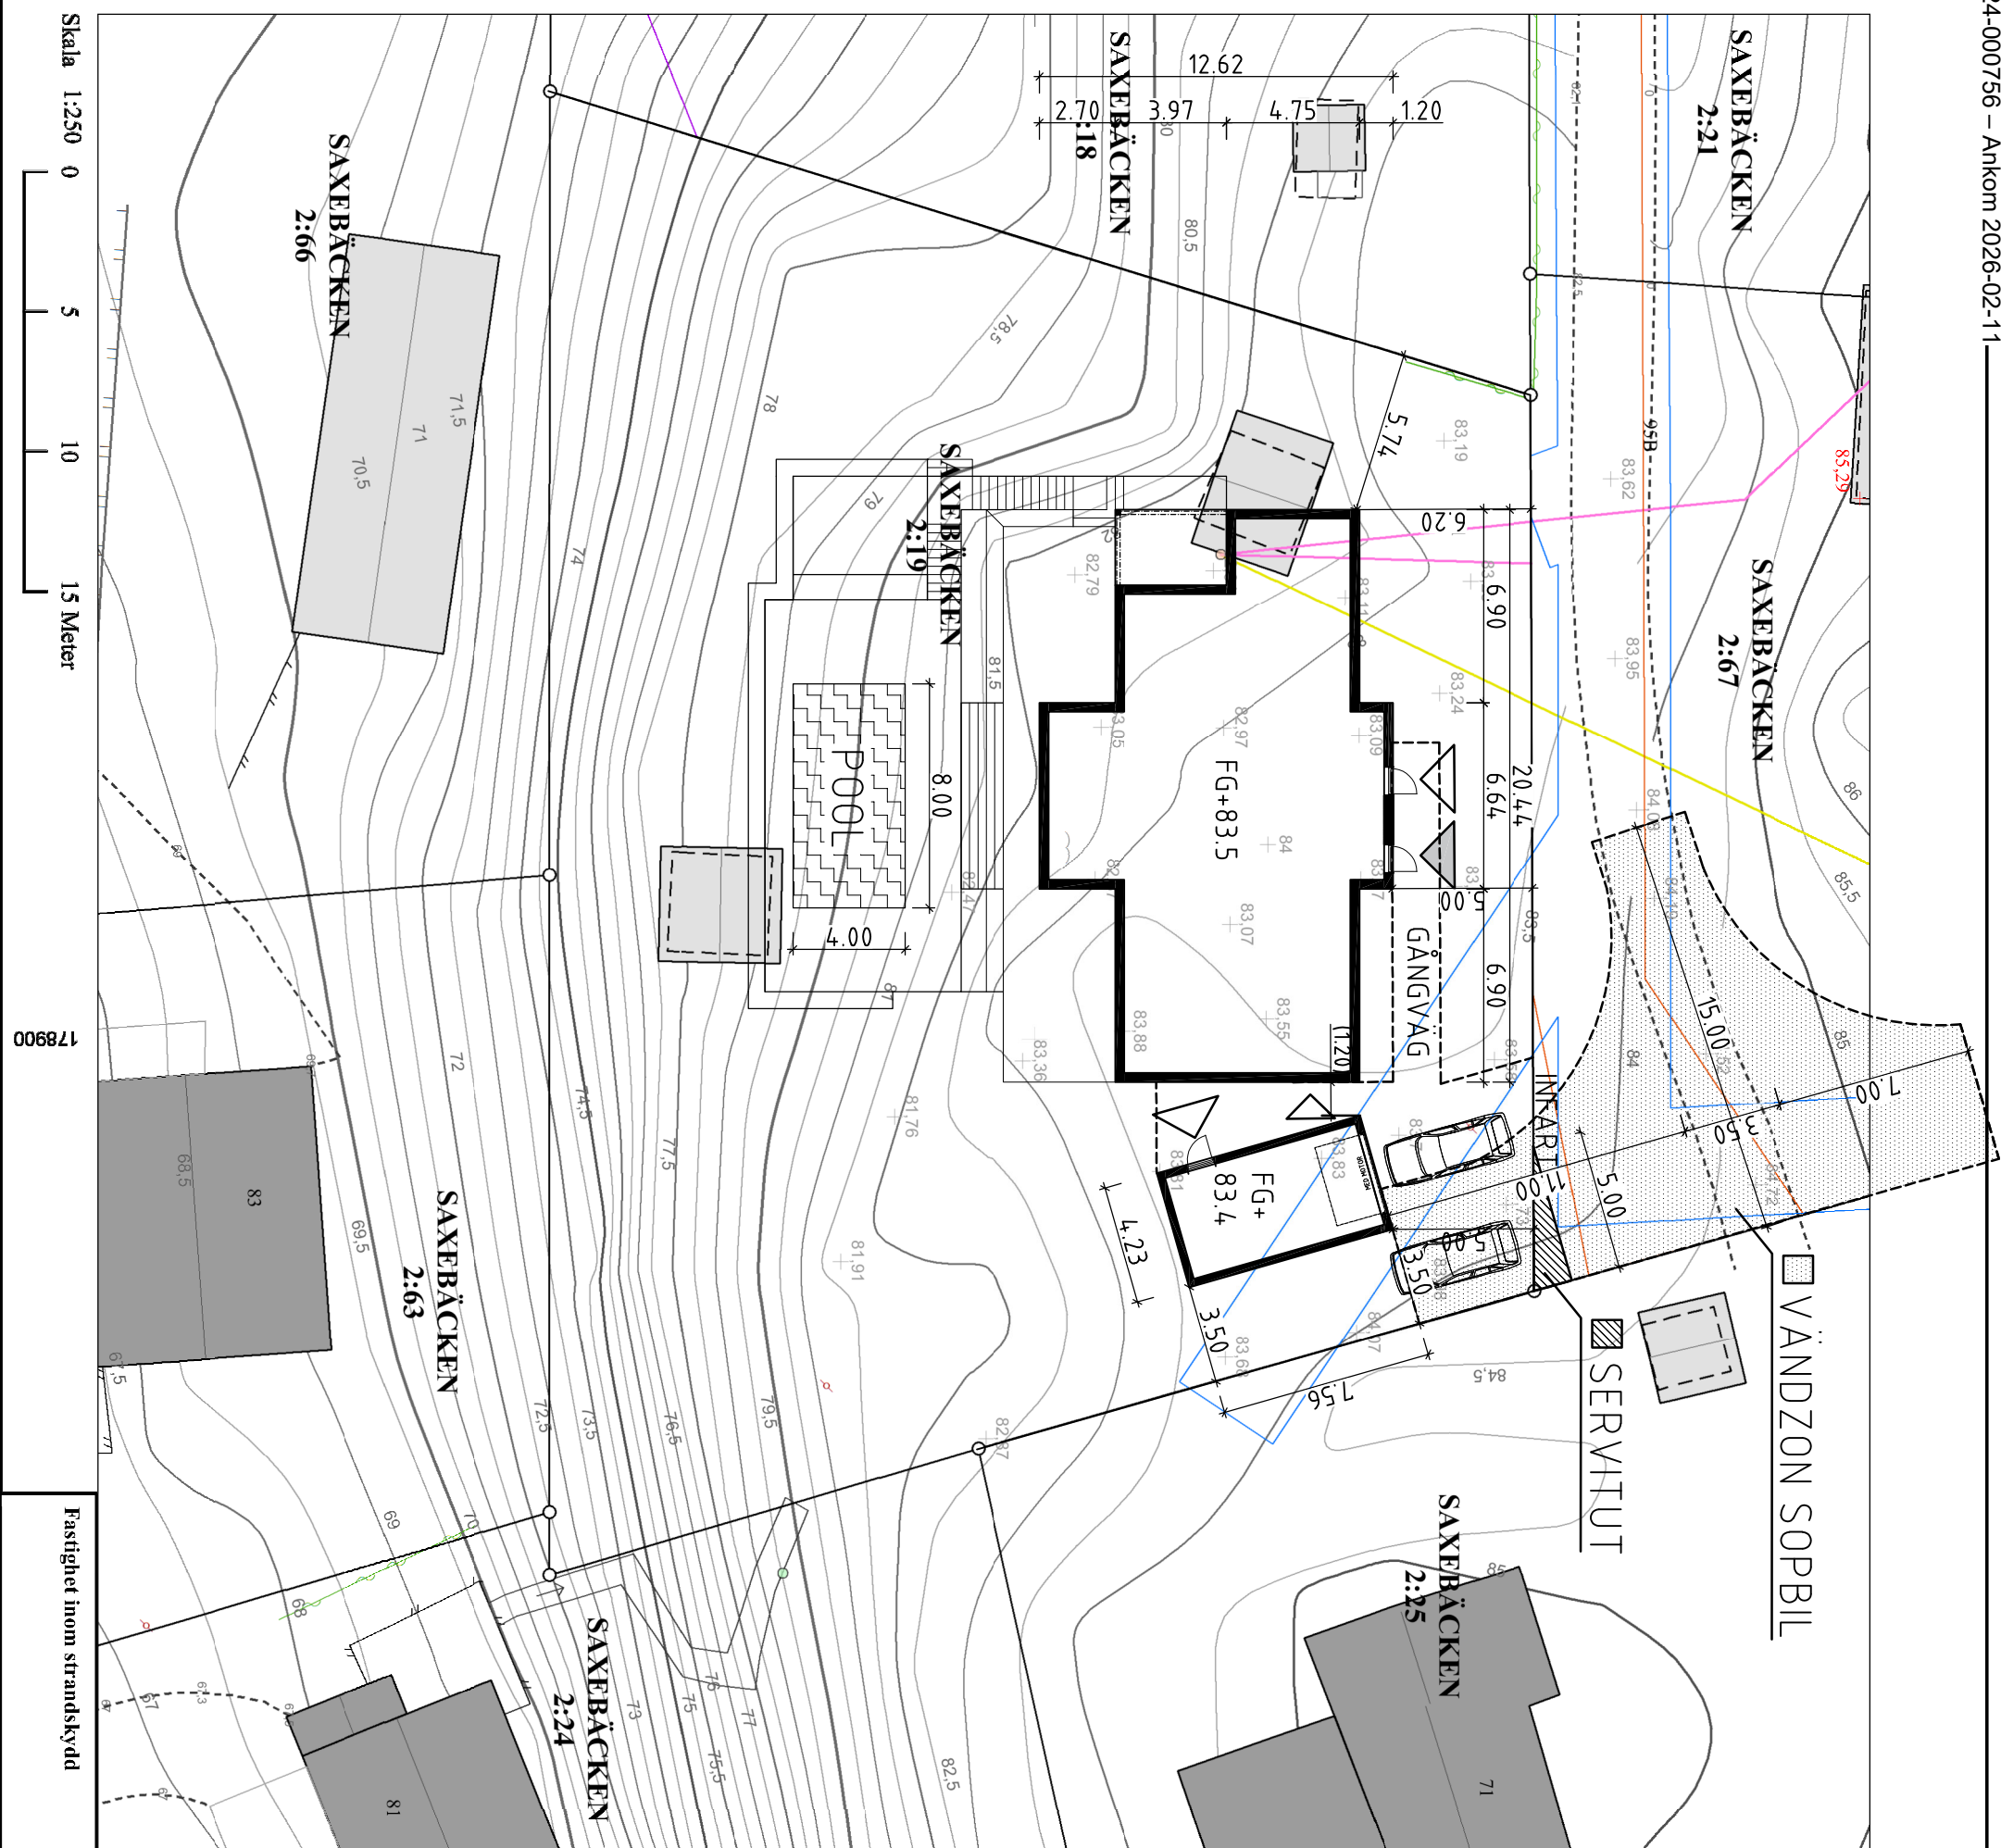

6425050

Skala 1:250 0 5 10 15 Meter

178900

Fastighet inom strandskydd