


Tillhör länsstyrelsens beslut  
Dnr 231-2109-95



Område inom vilket komplementbyggnad skall placeras



Tomtplatsavgränsning

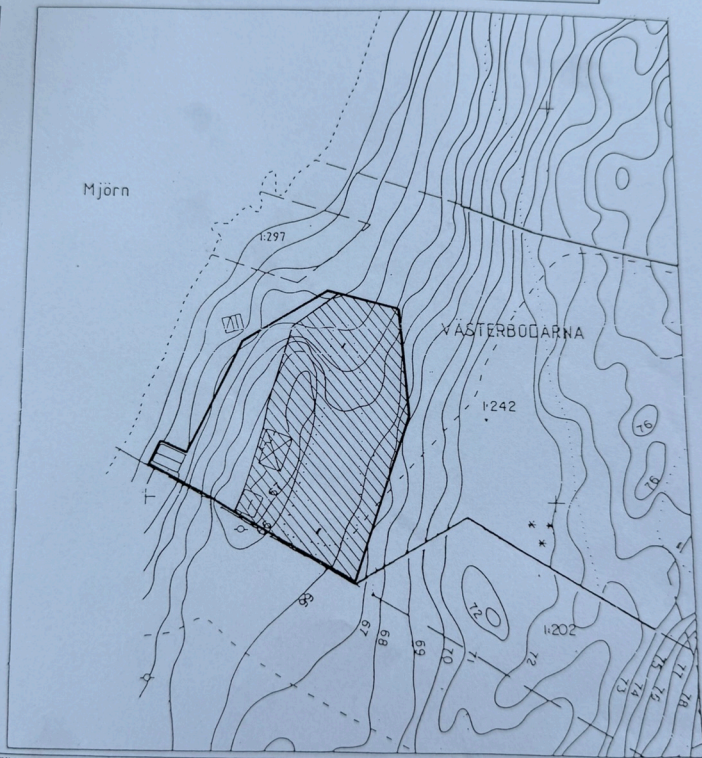

Fromställd genom

För det tekniska innehållet svarar:

Skala

1:1000

Måtklass	
----------	--

111

Koordinatensystem

Göteborgs stads lokala

Belekningsstandard	
--------------------	--

TFA 46B:5

Morning

beräkning

Konung

Run redigering