




Fasad åt nordöst

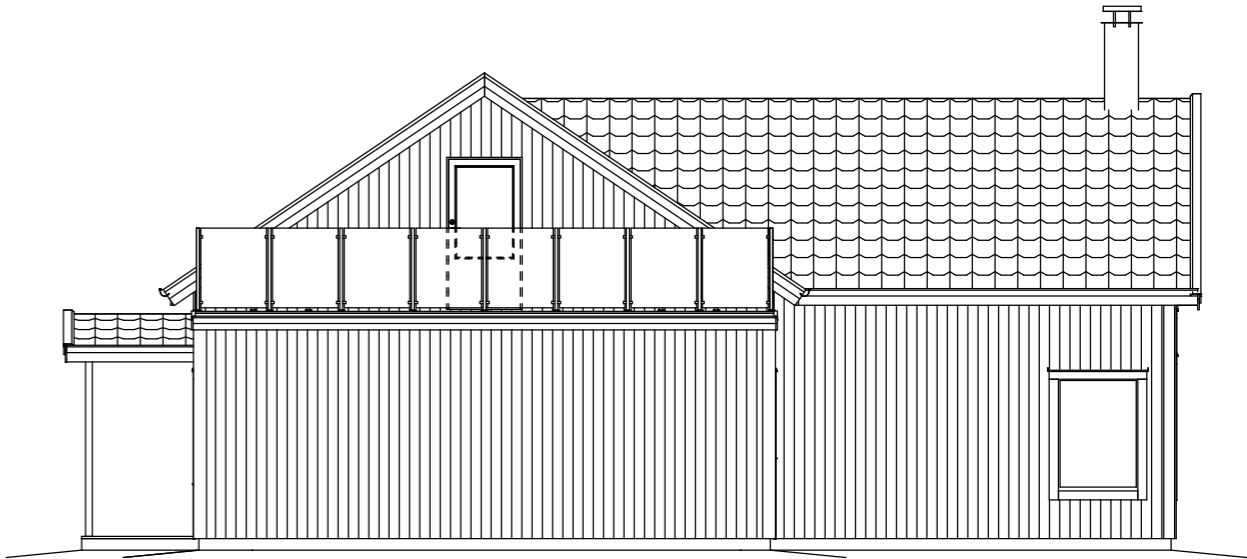


Fasad åt nordväst

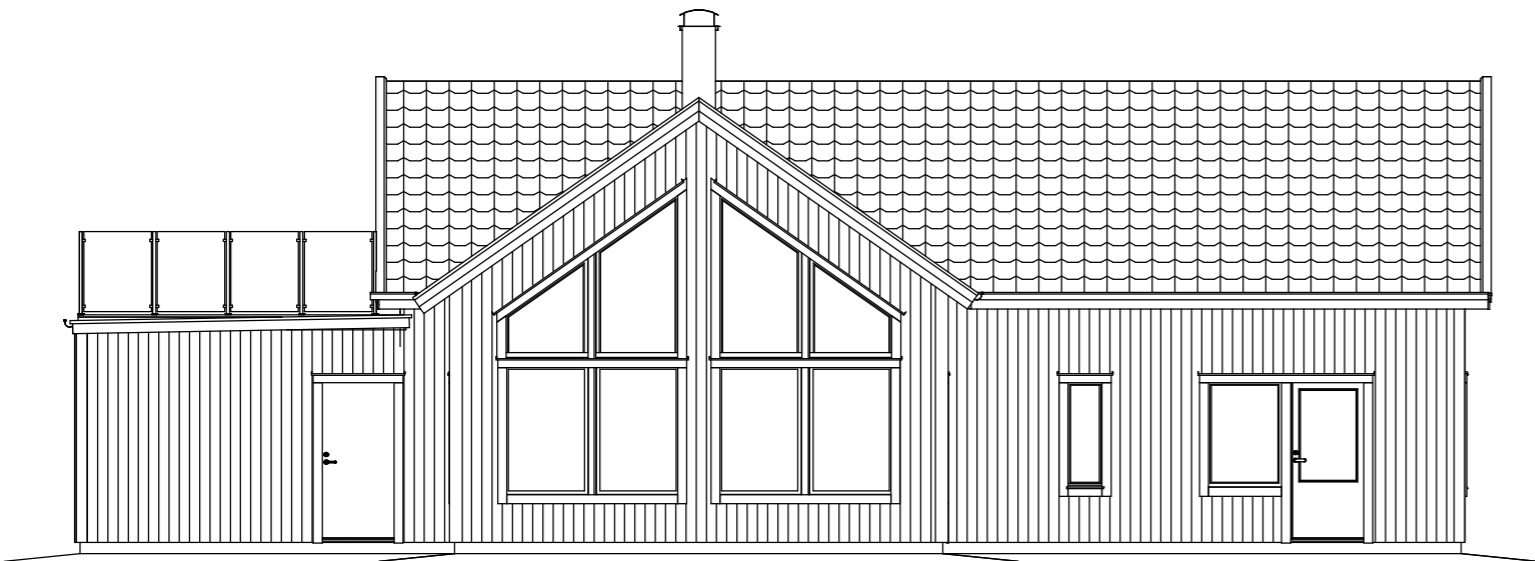

Fasad åt sydväst

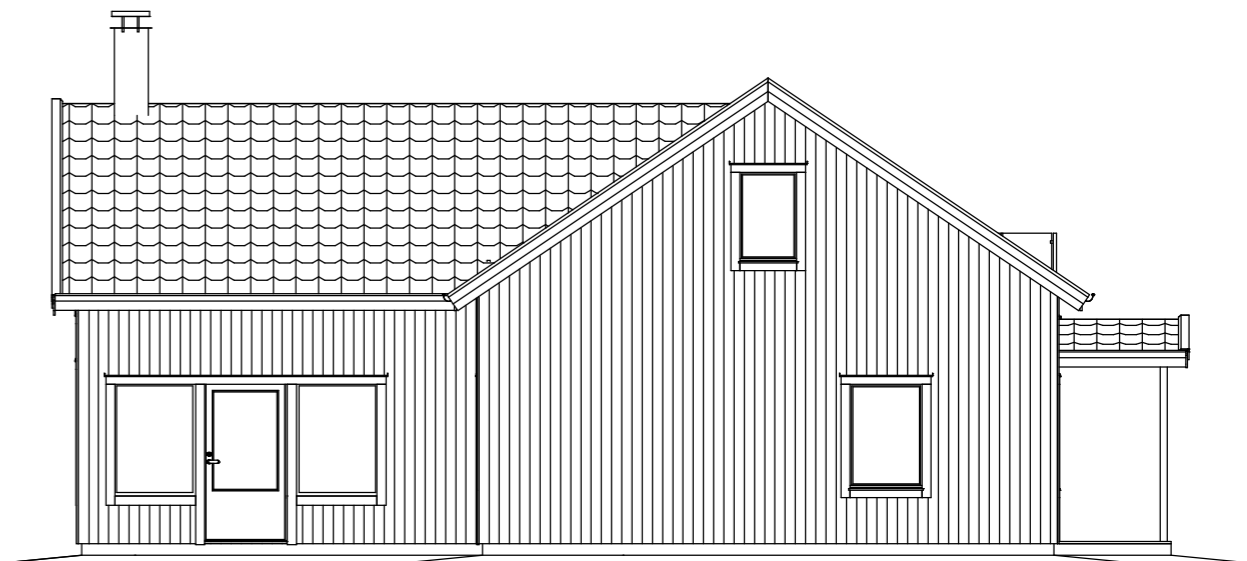

Fasad åt sydöst

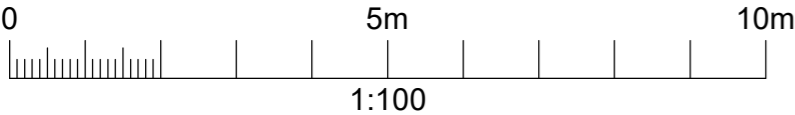

Namnteckning

OFFERTRITNING		
Nyman Saxebäcken 2:13 Alingsås Kommun		
<div>ALINGSÅS HUSPAKET</div>		
RITNINGNUMMER: A-40-3-101	RITAD AV: ELAN	SÄLJARE: *
DATUM: 2026-02-19	PROJEKTLEDARE: *	
FASADTRITNING		
SKALA: 1:100	(A3)	NUMMER: 5398
		BET: