
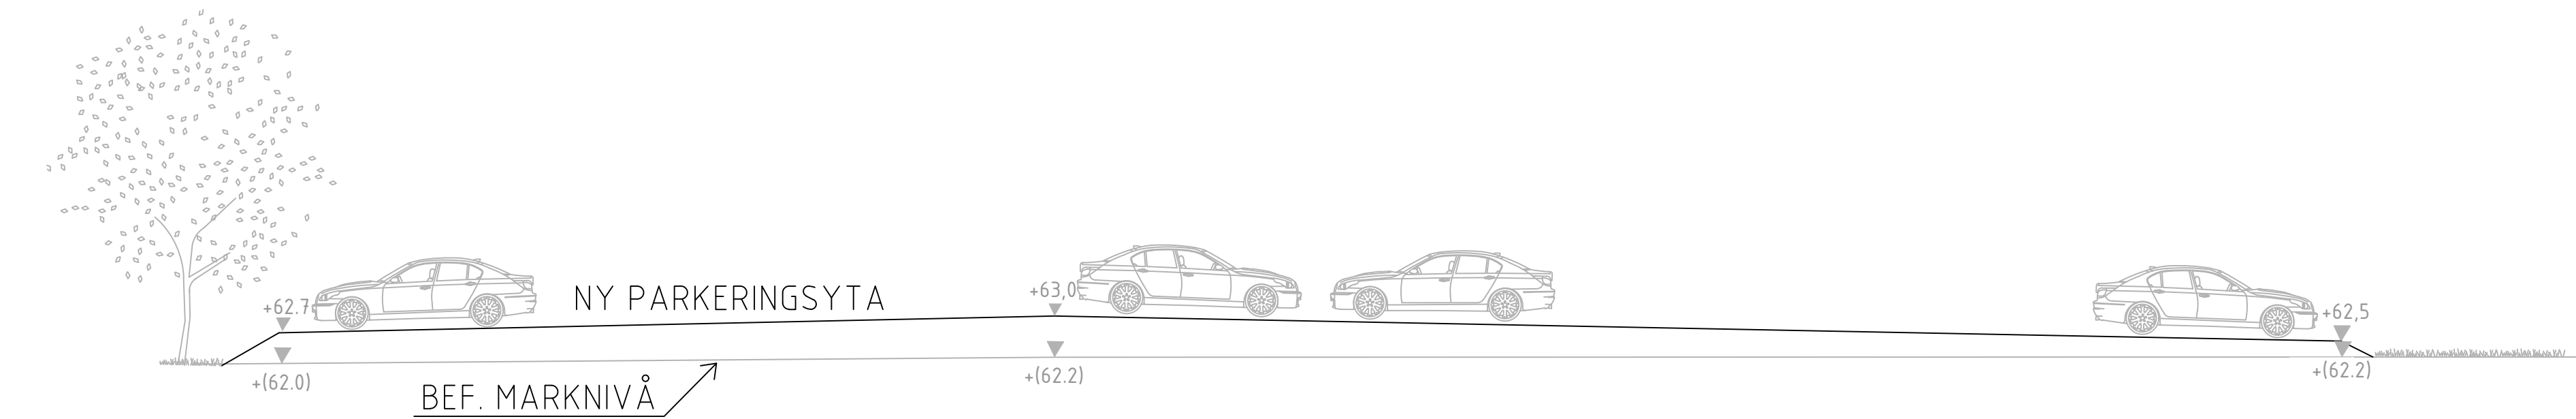


FÖRKLARINGAR

+00,00 Projekterad markhöjd
+(00,00) Befintlig markhöjd som utgår

Höjdsystem: RH2000
Koordinatsystem: Sweref 991200

Sektion A-A

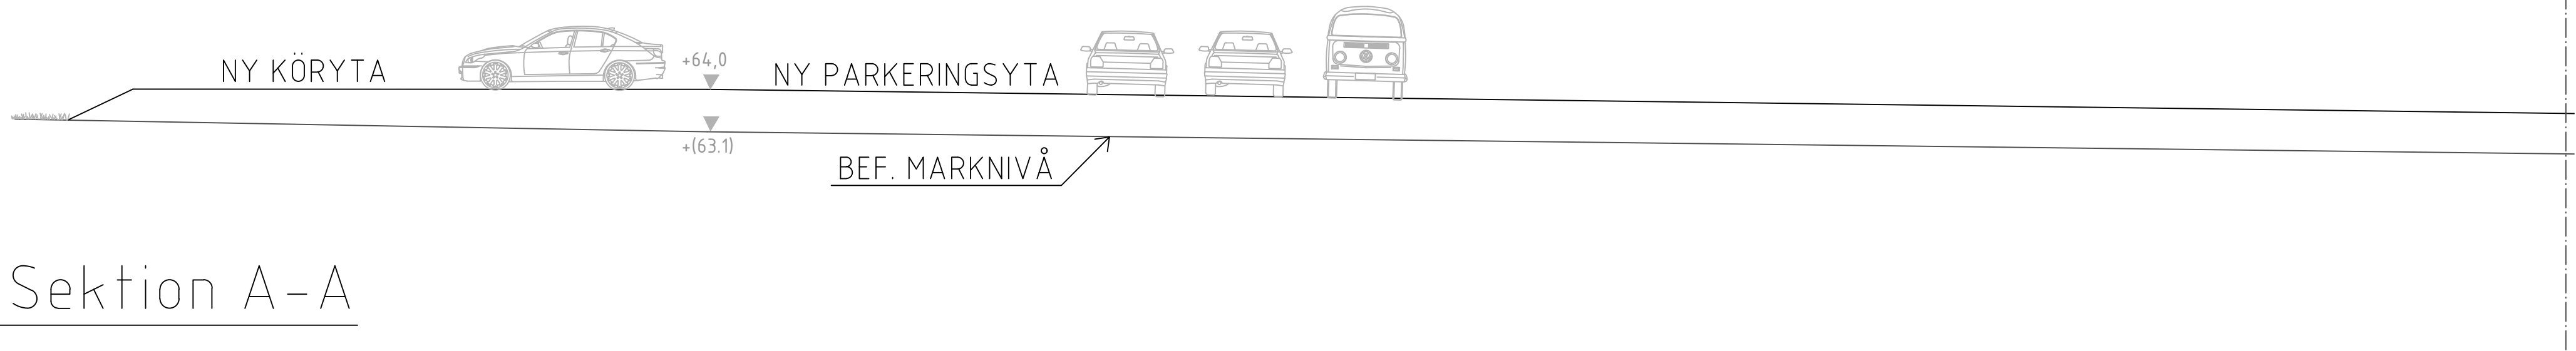

Sektion B-B

Rev.	ANT	ÄNDRINGEN AVSER	DATUM	SIGN
BYGGLOVSHANDLING				
PARKERING LÖVEKULLE				
Lövekulle 1:26 del av				
Stadsmiljöavdelningen				
Trafik- och parkenheten				
Sveagatan 12				
441 32 ALINGSÅS				
0322-61 60 00				
UPPDRAG NR	RITAD/KONSTRUERAD AV HANDLÄGGARE			
DATUM	UPPDRAGSANSVARIG		GRANSKAD AV	
260310	J. Karlsson			
Sektioner				
Ny grusparkering				
FORMAT	SKALA	RITNINGNUMMER		REV.
A1	1:100			