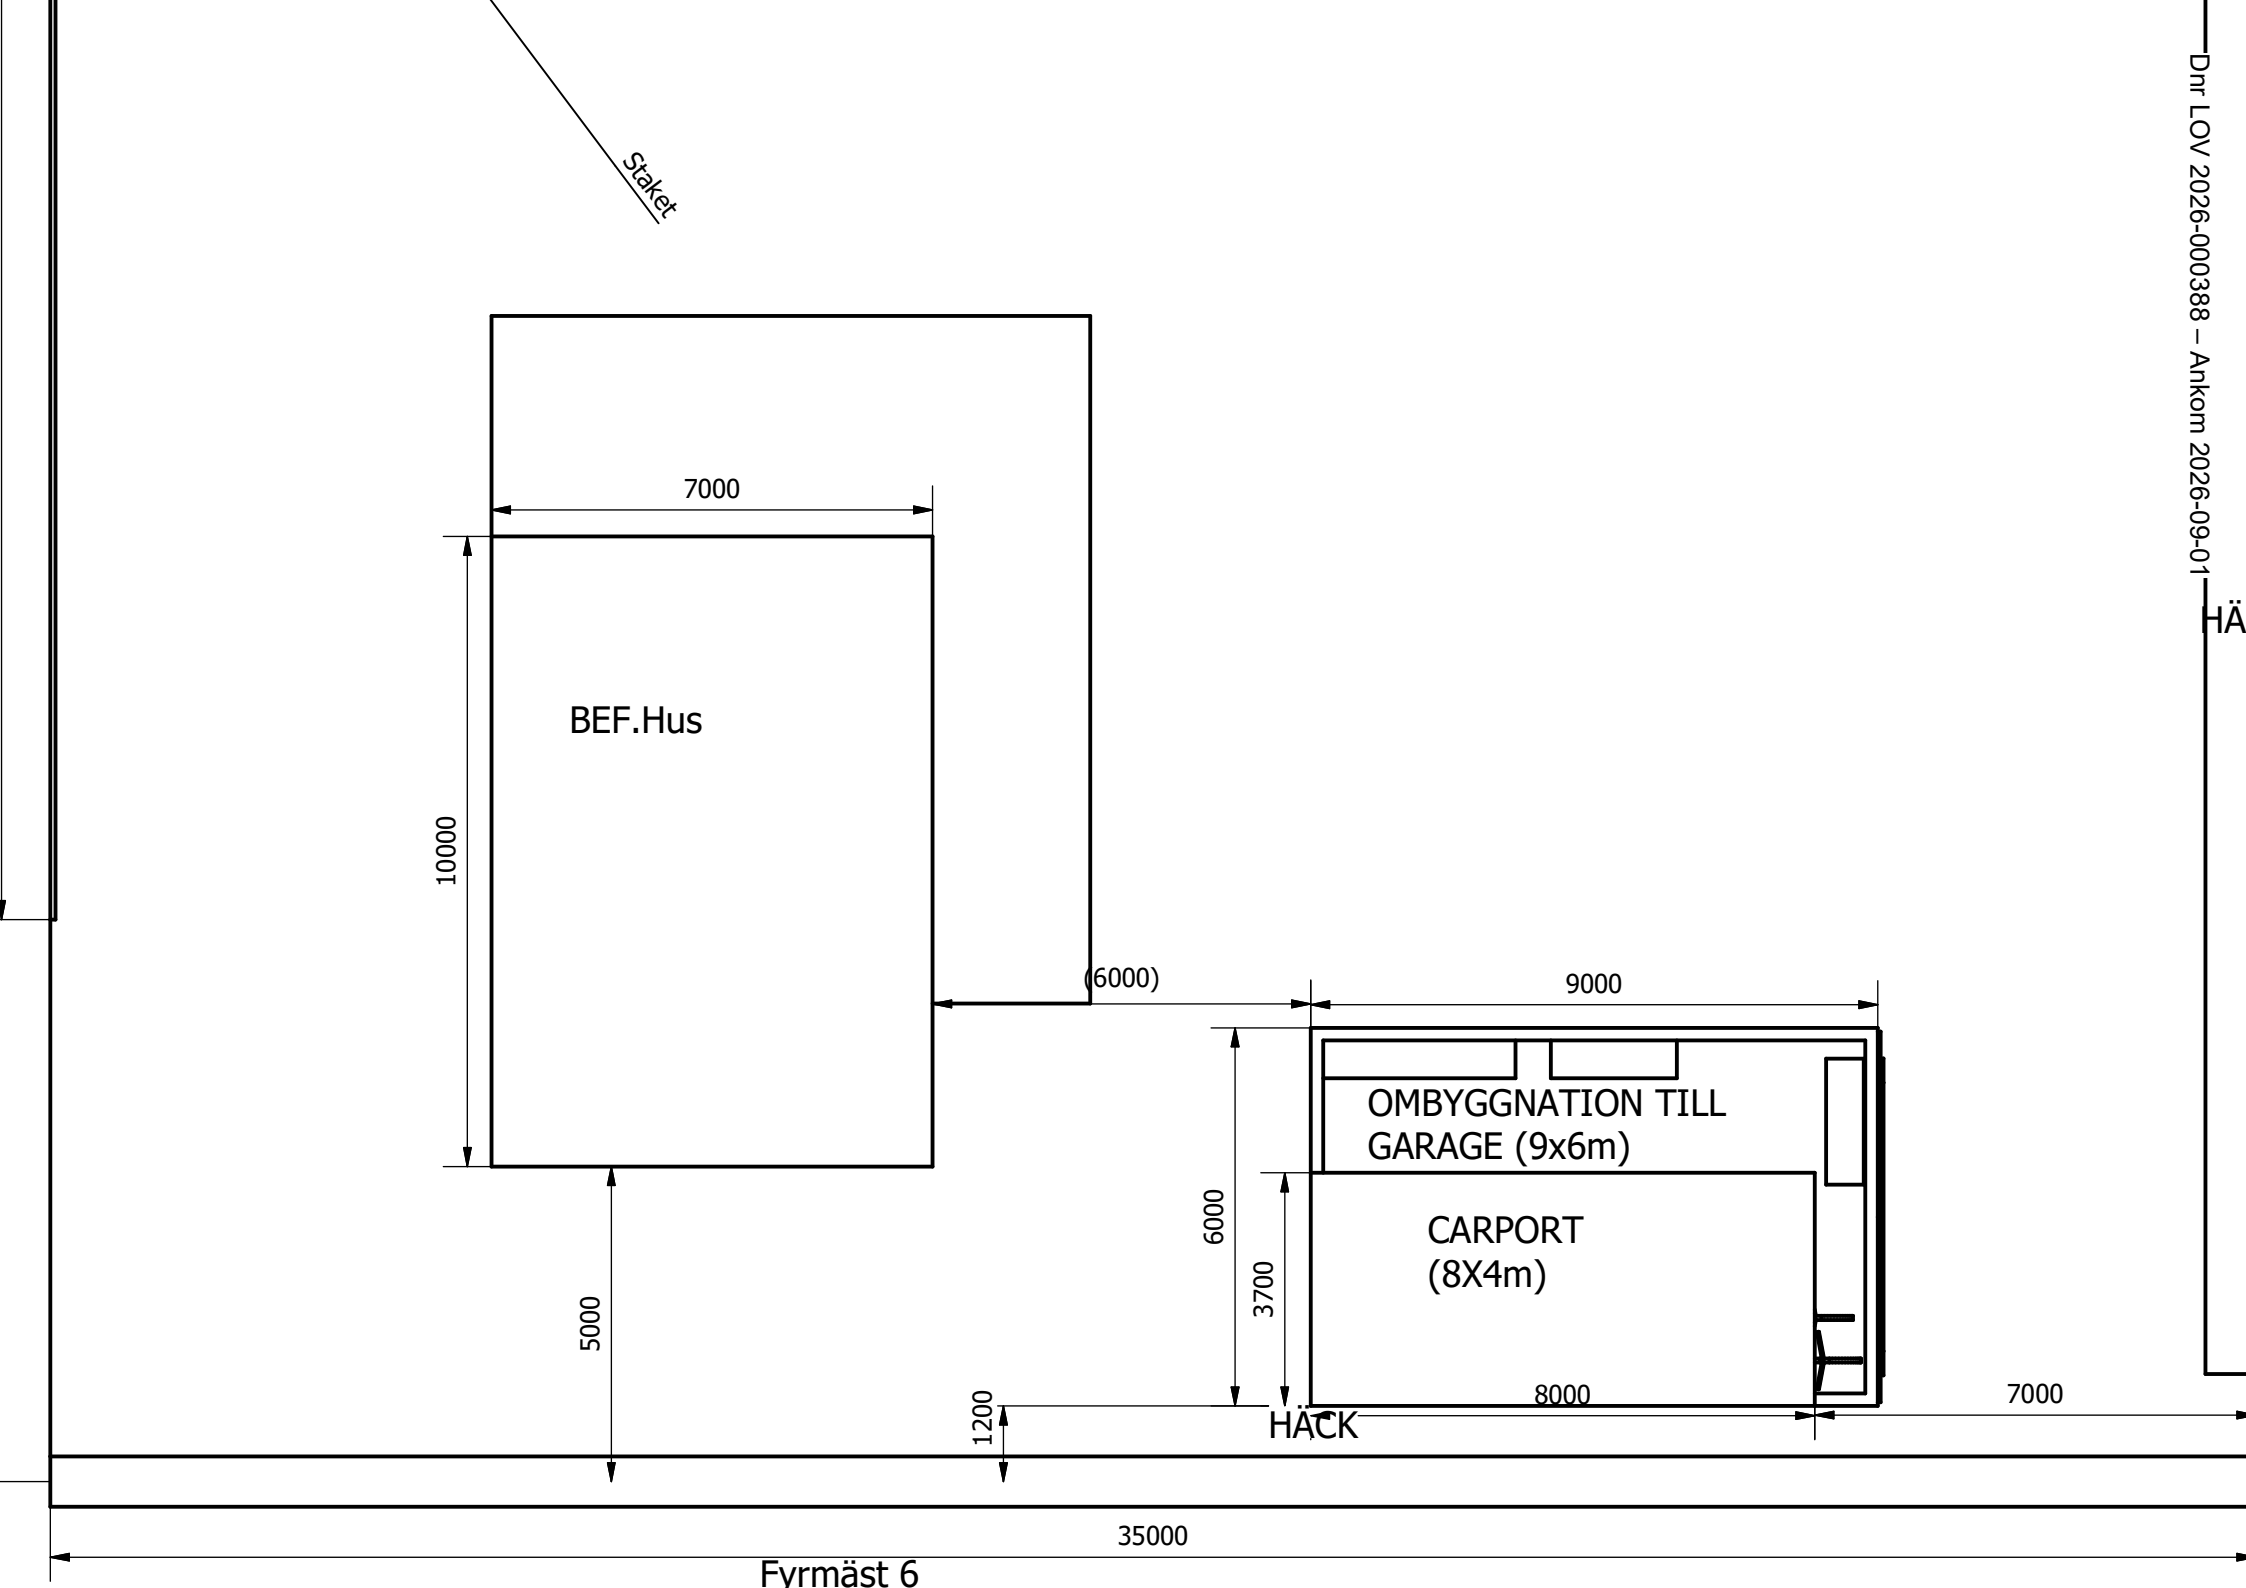

Staket
7000
BEF.Hus
10000
(6000)
9000
OMBYGGNATION TILL
GARAGE (9x6m)
CARPORT
(8X4m)
6000
3700
5000
1200
8000
7000
HÄCK
35000
Fyrmäst 6
Dnr LOV 2026-000388 – Ankom 2026-09-01
HÄ