
Dnr LOV 2026-000164 – Ankom 2026-06-18

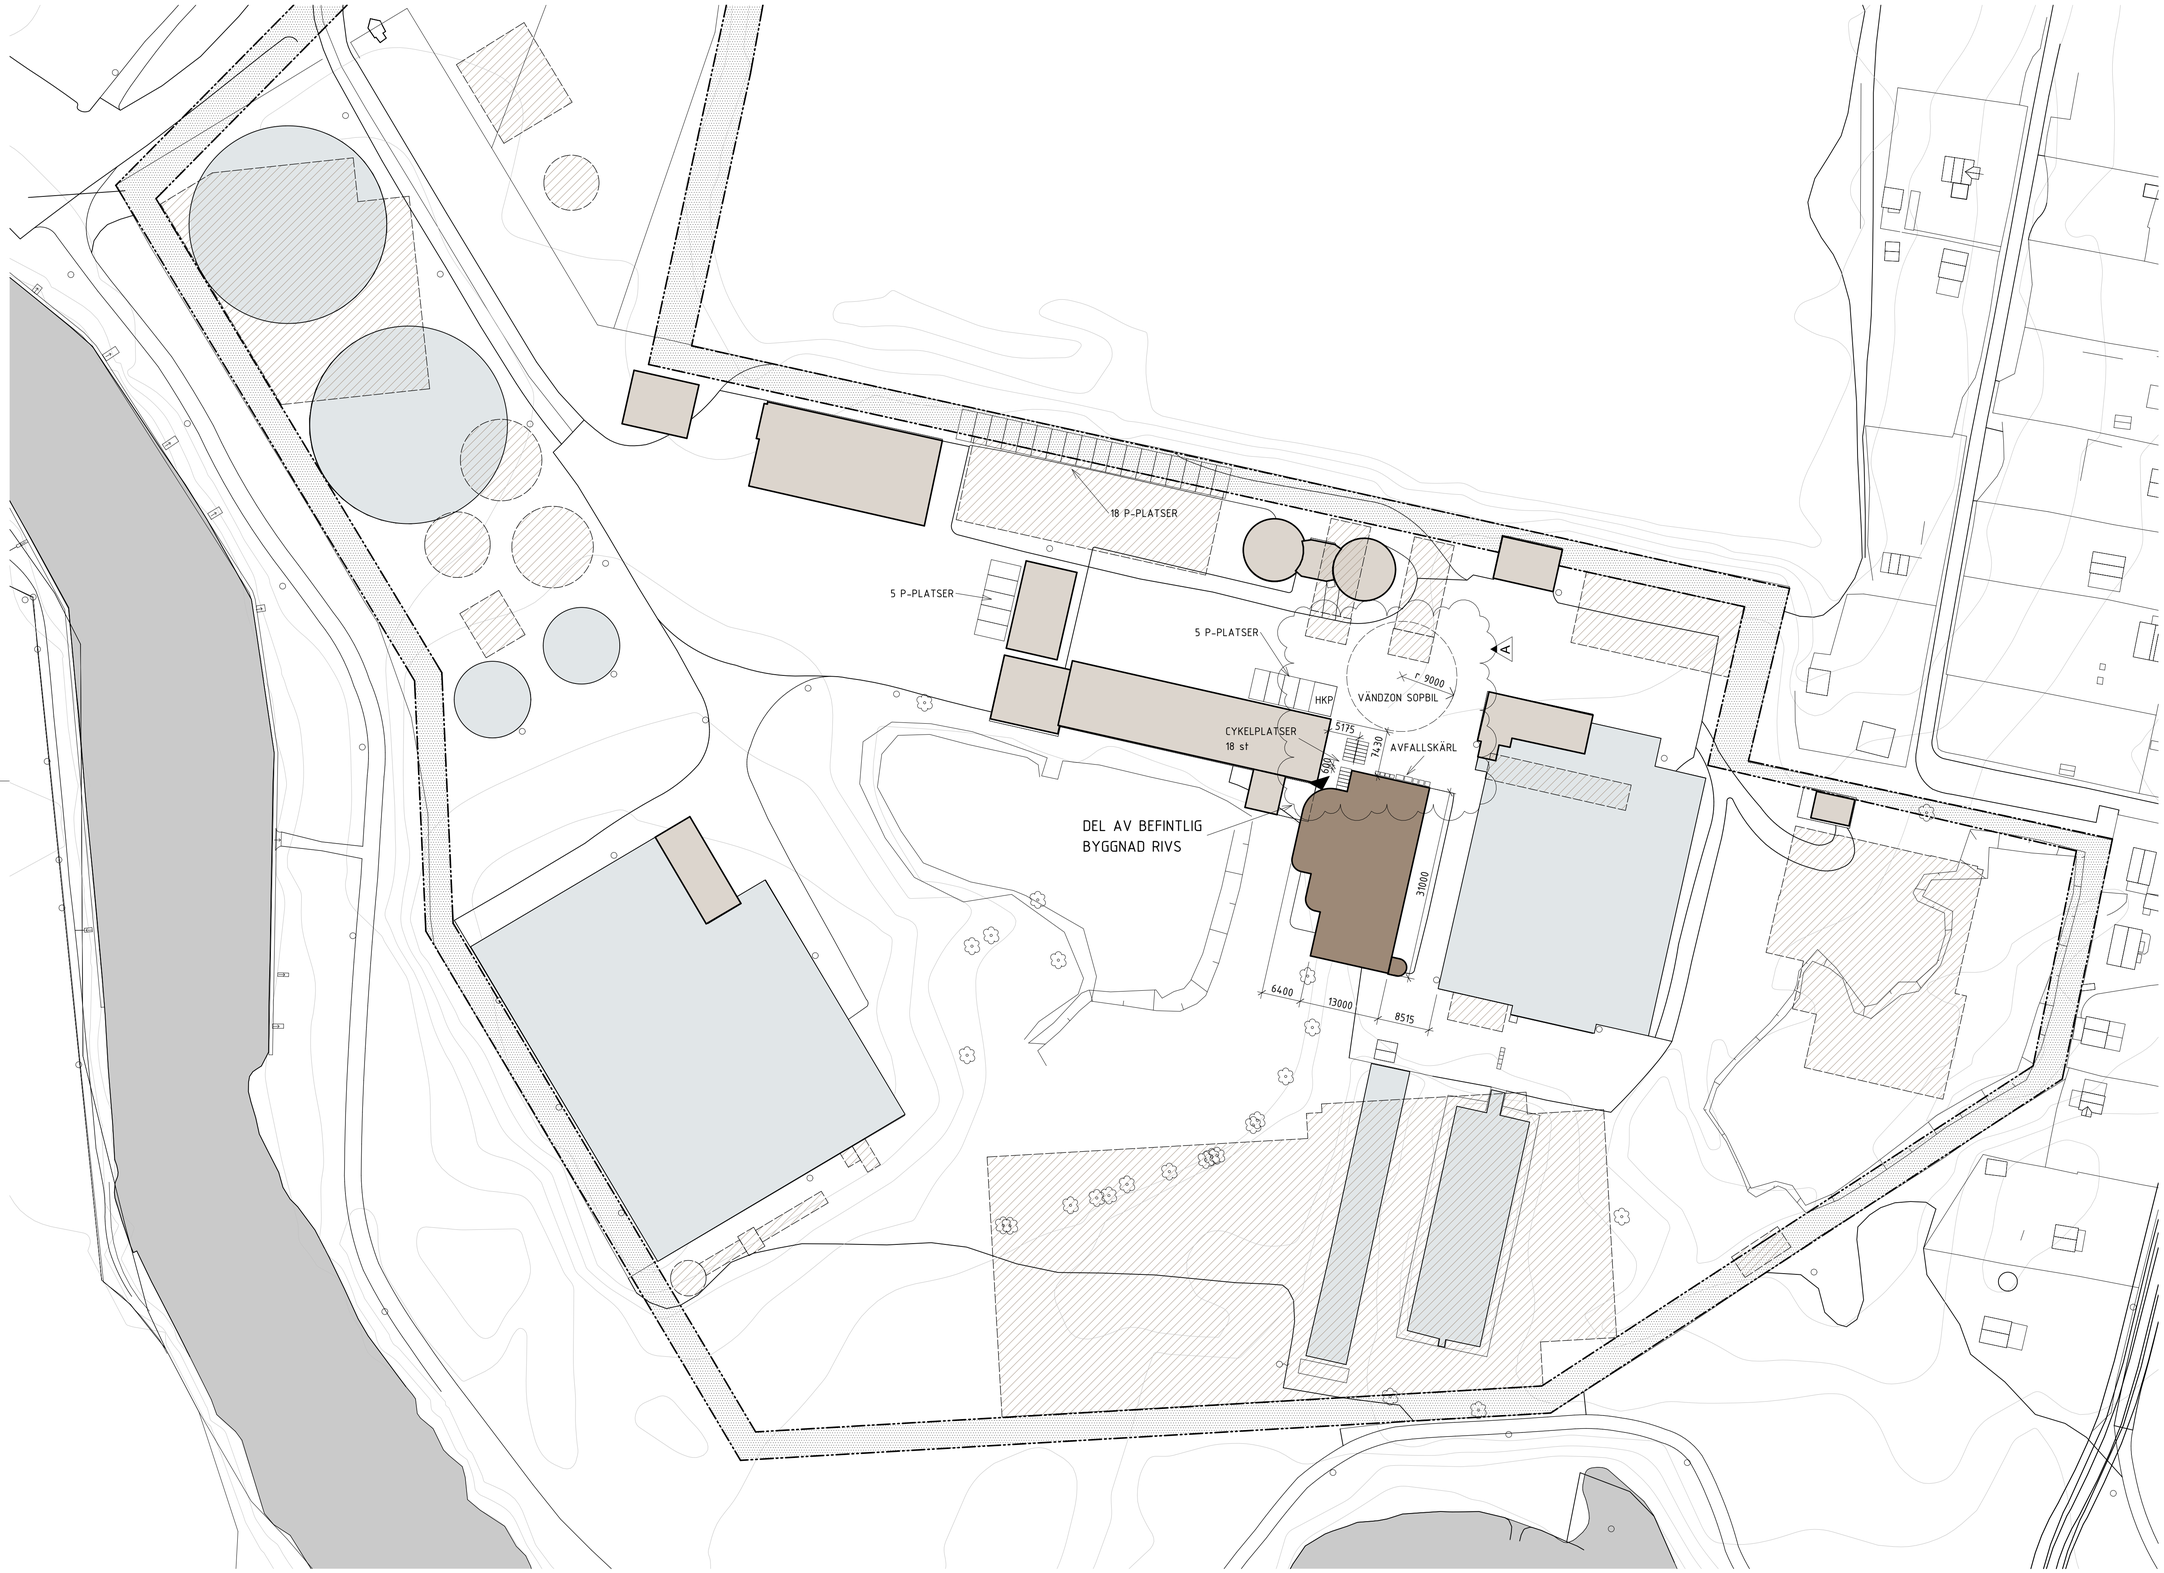

SKALA 1:500 0 10 50 METER

FÖRKLARINGAR

ALLA MÅTT I MILLIMETER

- BEFINTLIG BYGGNAD
- BEFINTLIG BASSÄNG
- NY BYGGNAD
- NY BASSÄNG
- FRAMTIDA BYGGNAD/BASSÄNG

PARKERINGSUTRÄKNING

P-NORM ALINGSÅS KOMMUN ZON 2. PER 1000 m² BTA

KONTOR: 16*1,5 st
INDUSTRI: 7*2 st

CYKELPARKERING

KONTOR: 10*1 st
INDUSTRI: 4,5*1 st


(ANSTÄLLDA + BESÖKARE)

BYGGNAD 21 – PERSONALBYGGNAD (KONTORSBYGGNAD)
BTA: ca 1591 m²

17,5*1,59 = 27,825. **28 st P-PLATSER**

11*1,59 = 17,49. **18 st CYKELPLATSER**

ORIENTERINGSFIGUR

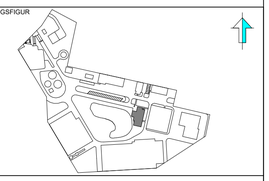

STATUS

HANDLING
BYGGLOVSHANDLING

DATUM	GODKÄND AV	ÄNDRINGS PM
2026-05-22	L.CARLSSON	

BESTÄLLARE

ALINGSÅS KOMMUN
PEAB

PROJEKTNAMN
NOLHAGA 4.0

PROJEKTNUMMER	ADRESS
14901	NOLHAGA ALLÉ 22
DIARIENUMMER	KLASSNING
2023.050TEN	K1
DISCIPLIN	FÖRETAG
A	ARKCON
UPPDRAGSNUMMER	SKAPAD AV
22 115	A.NYSTRÖM
TELEFON	KONTAKTPERSON
+46760225486	A.NYSTRÖM
BYGGNADSVERK	ANLÄGGNING
00	AV001-NOLHAGA
VÅNINGSPLAN / VÅNINGSDEL	PLUSHÖJD (RH 2000)

FUNKTIONSSYSTEM
SAMMANSATT REDOVISNING

SPECIFIKATION
AKTUELLT SKEDE

RITNINGSKATEGORI	SKALA	FORMAT
SITUATIONSPLAN	1:500	A1
DOKUMENTNUMMER		ÄNDRING
A-01-1-003		A

2026-05-22 11:54:58