
Dnr LOV 2026-000181 – Ankom 2026-05-19

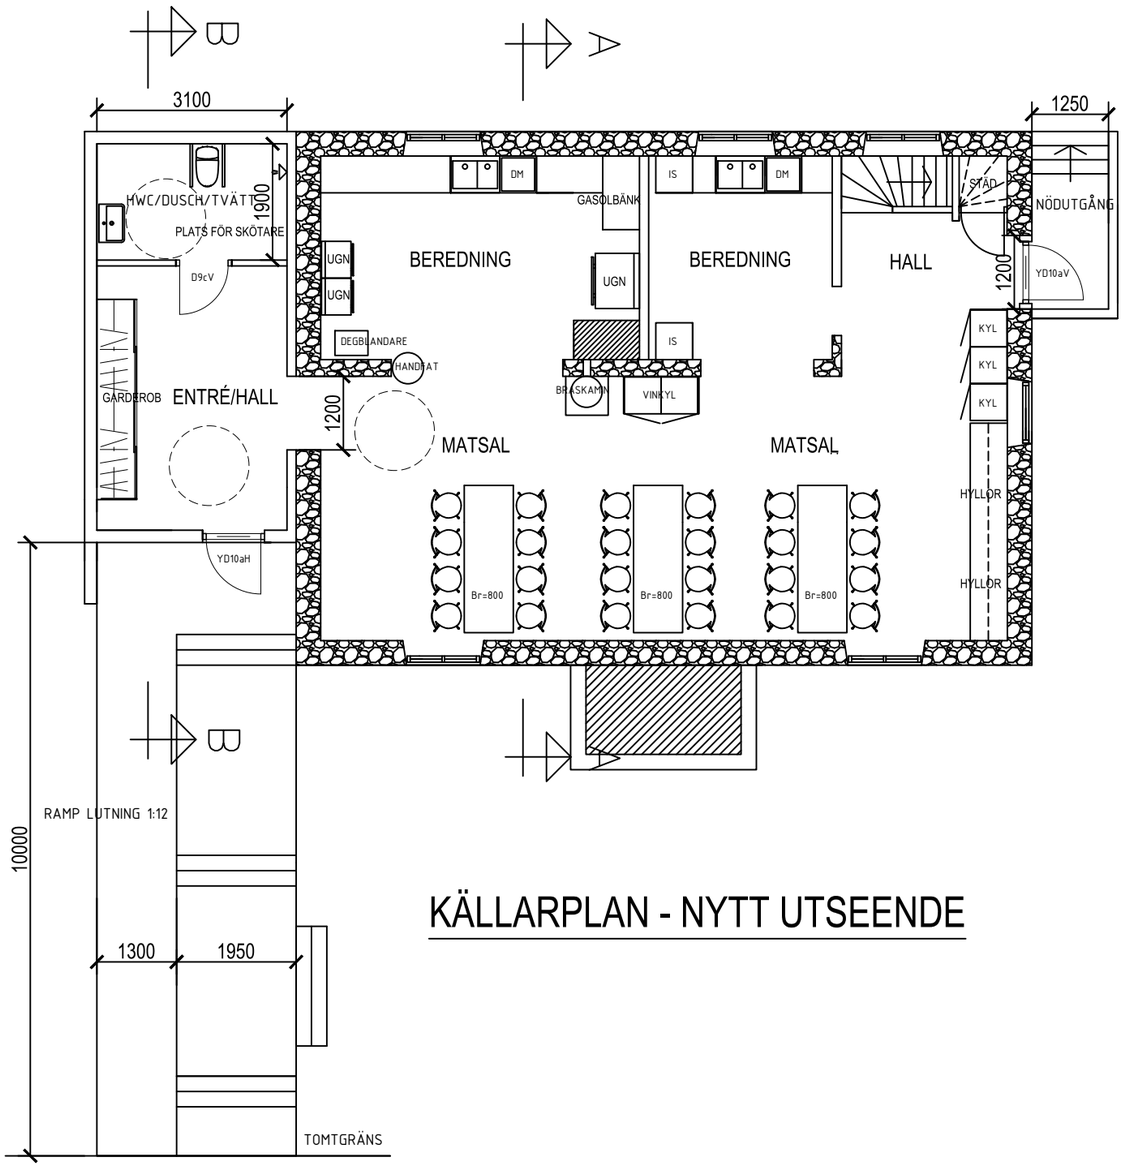

KÄLLARPLAN - NYTT UTSEENDE

1m 0 5 10m

Skala 1:100 i A3-format

BET	ANT	?NDRINGEN AVSER	SIGN	DATUM

BYGGLOVSHANDLING

HÄGGEN NR.10
ALINGSÅS KOMMUN

RIT OCH BYGGKONTROLL
I AMHULT
LYSEVÄGEN 6
423 38 GÖTEBORG
MAIL: ritbyggkontroll@gmail.com.com TEL: 0709-469648

UPPDRAG NR	RITAD AV	HANDL?GGARE
	MF	MAGNUS FRANSSON

DATUM 2026-05-06 ANSVARIG

ÄNDRAD ANVÄNDNING, TILLBYGGNAD
AV FLERBOSTADSHUS
KÄLLARPLAN – NYTT UTSEENDE

SKALA	RITNING NUMMER	BET
1:100	A40.1–1104	