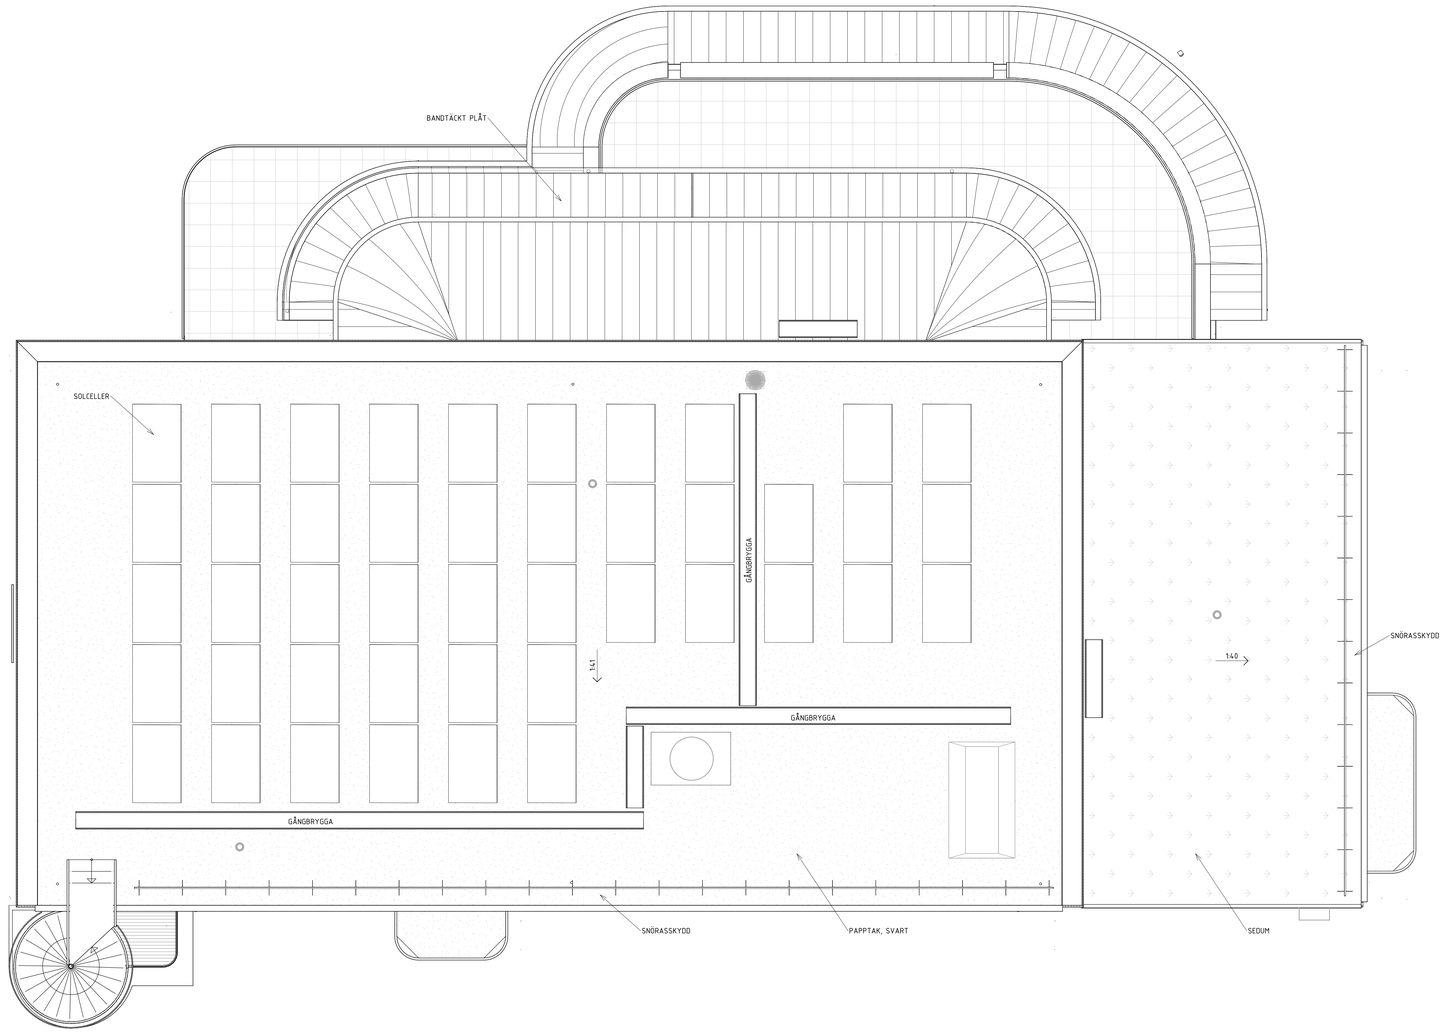



SKALA 1:50 0 1 5 METER

FÖRKLARINGAR

ALLA MÅTT I MILLIMETER OM EJ ANNAT ANGES.

- TAK AV BANDTÄCKT PLÅT
- PAPPTAK, SVART
- SEDUMTAK
- TERRASS/BALKONGPLATTOR, MARKSTEN 500x500 mm

ORIENTERINGSFIGUR

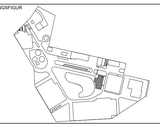

STATUS

HANDLING
BYGGLOVSHANDLING

DATUM	GODKÄND AV	ÄNDRINGS PM
2026-03-20	L.CARLSSON	

BESTÄLLARE

ALINGSÅS KOMMUN

PEAB

PROJEKTNAMN
NOLHAGA 4.0

PROJEKTNUMMER	ADRESS
14901	NOLHAGA ALLÉ 22
HANDLINGSNUMMER	KLASSNING
2023.050TEN	K1
DISCIPLIN	FÖRETAG
A	ARKCON
UPPDRAGSNUMMER	SKAPAD AV
22 115	A.NYSTRÖM
TELEFON	KONTAKTPERSON
+46760225486	A.NYSTRÖM
BYGGNADSDEL	BENÄMNING
21	AV001-NOLHAGA
VÅNINGSPLAN / VÅNINGSDEL	PLUSNIVÅ RH 2000
14	+76.90

FUNKTIONSSYSTEM
SAMMANSATT REDOVISNING

SPECIFIKATION
TAKPLAN

RITNINGSKATEGORI	SKALA	FORMAT
PLANRITNING	1:50	A1.A0
DOKUMENTNUMMER		ÄNDRING
A-40-1-2114000		

Dnr LOV/2026/00184 • Ankom 2026-04-10

2026-03-18 13:14:16