
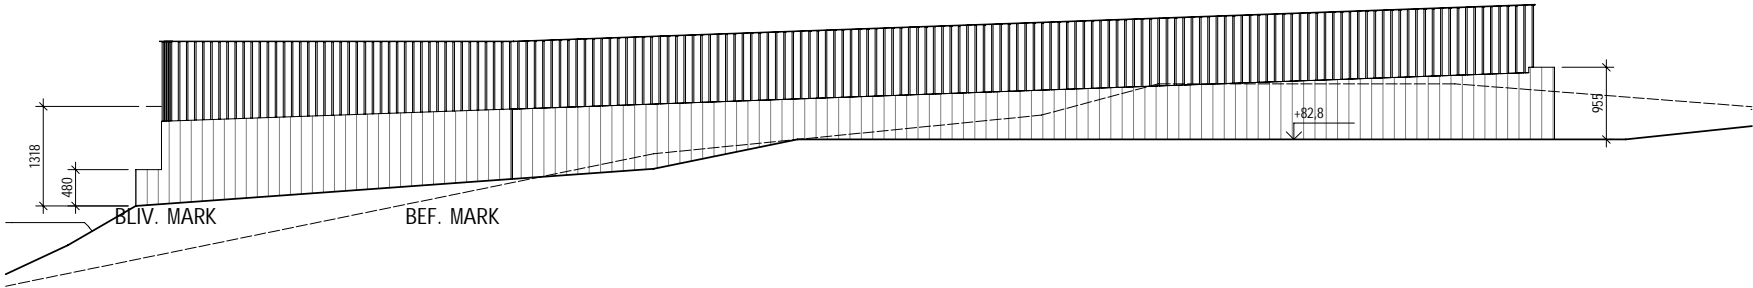


FÖRKLARINGAR

- FASAD I STÄENDE LOCKPANEL
KULÖR: NCS S 2010-G70Y
- KNUTBRÄDOR, FÖDER OCH RÄCKEN
KULÖR: NCS S 5010-G70Y
- SOCKEL: MÅLAD BETONG
KULÖR: NCS S 2000-N
- TAK INKL. HUVAR OSV
- TAKPANNOR TEGELRODA
- PLÅTAR OCH TAKAVVATTNING
- ZINKFÄRGADE
- FÖNSTER OCH DÖRRAR
- ALUMINIUMKLADDA TRÄFÖNSTER
KULÖR: RAL 8004 TEGELROD

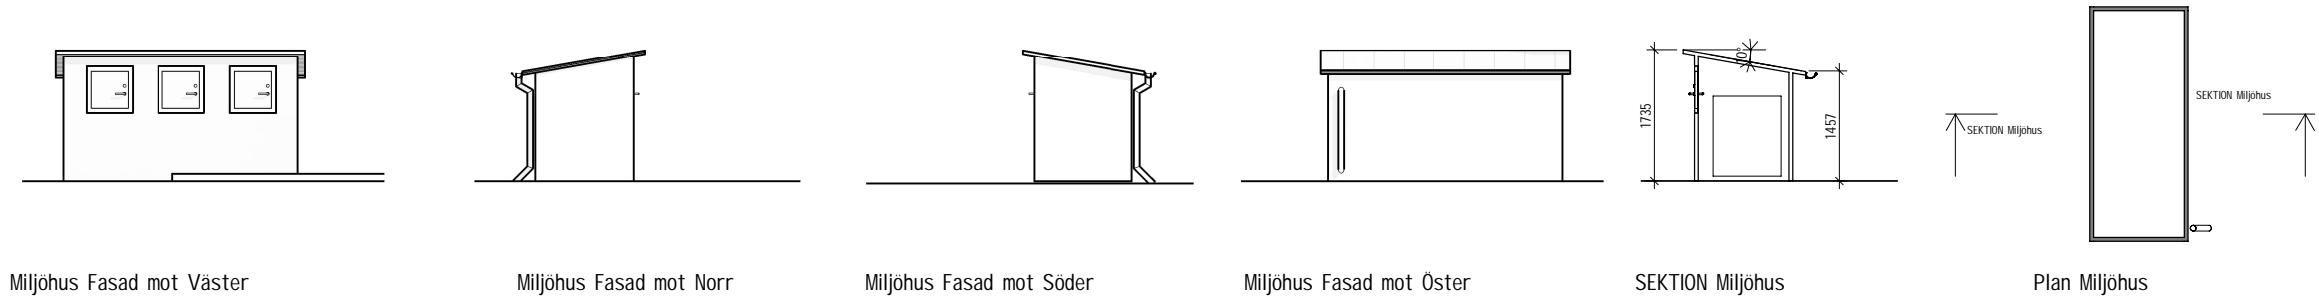

Stödmur vid parkering

A	Enl. Rev PM 1	2025-03-14	JS
BET	ÄNDRINGEN AVSER	DATUM	SIGN
BYGGLOVSHANDLING			
Furuhöjd 7			
FURUHÖJD 7			
<div><div>PE</div><div>Teknik & Arkitektur</div><div>Arkitekt</div><div>pe.se</div></div>			
UPPDRAGSNUMMER	11039717	RITAD/KONSTRUERAD AV	JS
DATUM	2024-12-04	HANDLÄGGARE	JS
NYBYGGNAD AV FLERBOSTADSHUS KOMPLEMENTBYGGNADER OCH MURAR			
SKALA	A1 1:50 A3 1:100	NUMMER	A-40-1-200
			BET A