


SEKTION A-A

BTA (mörk): 162 kvm

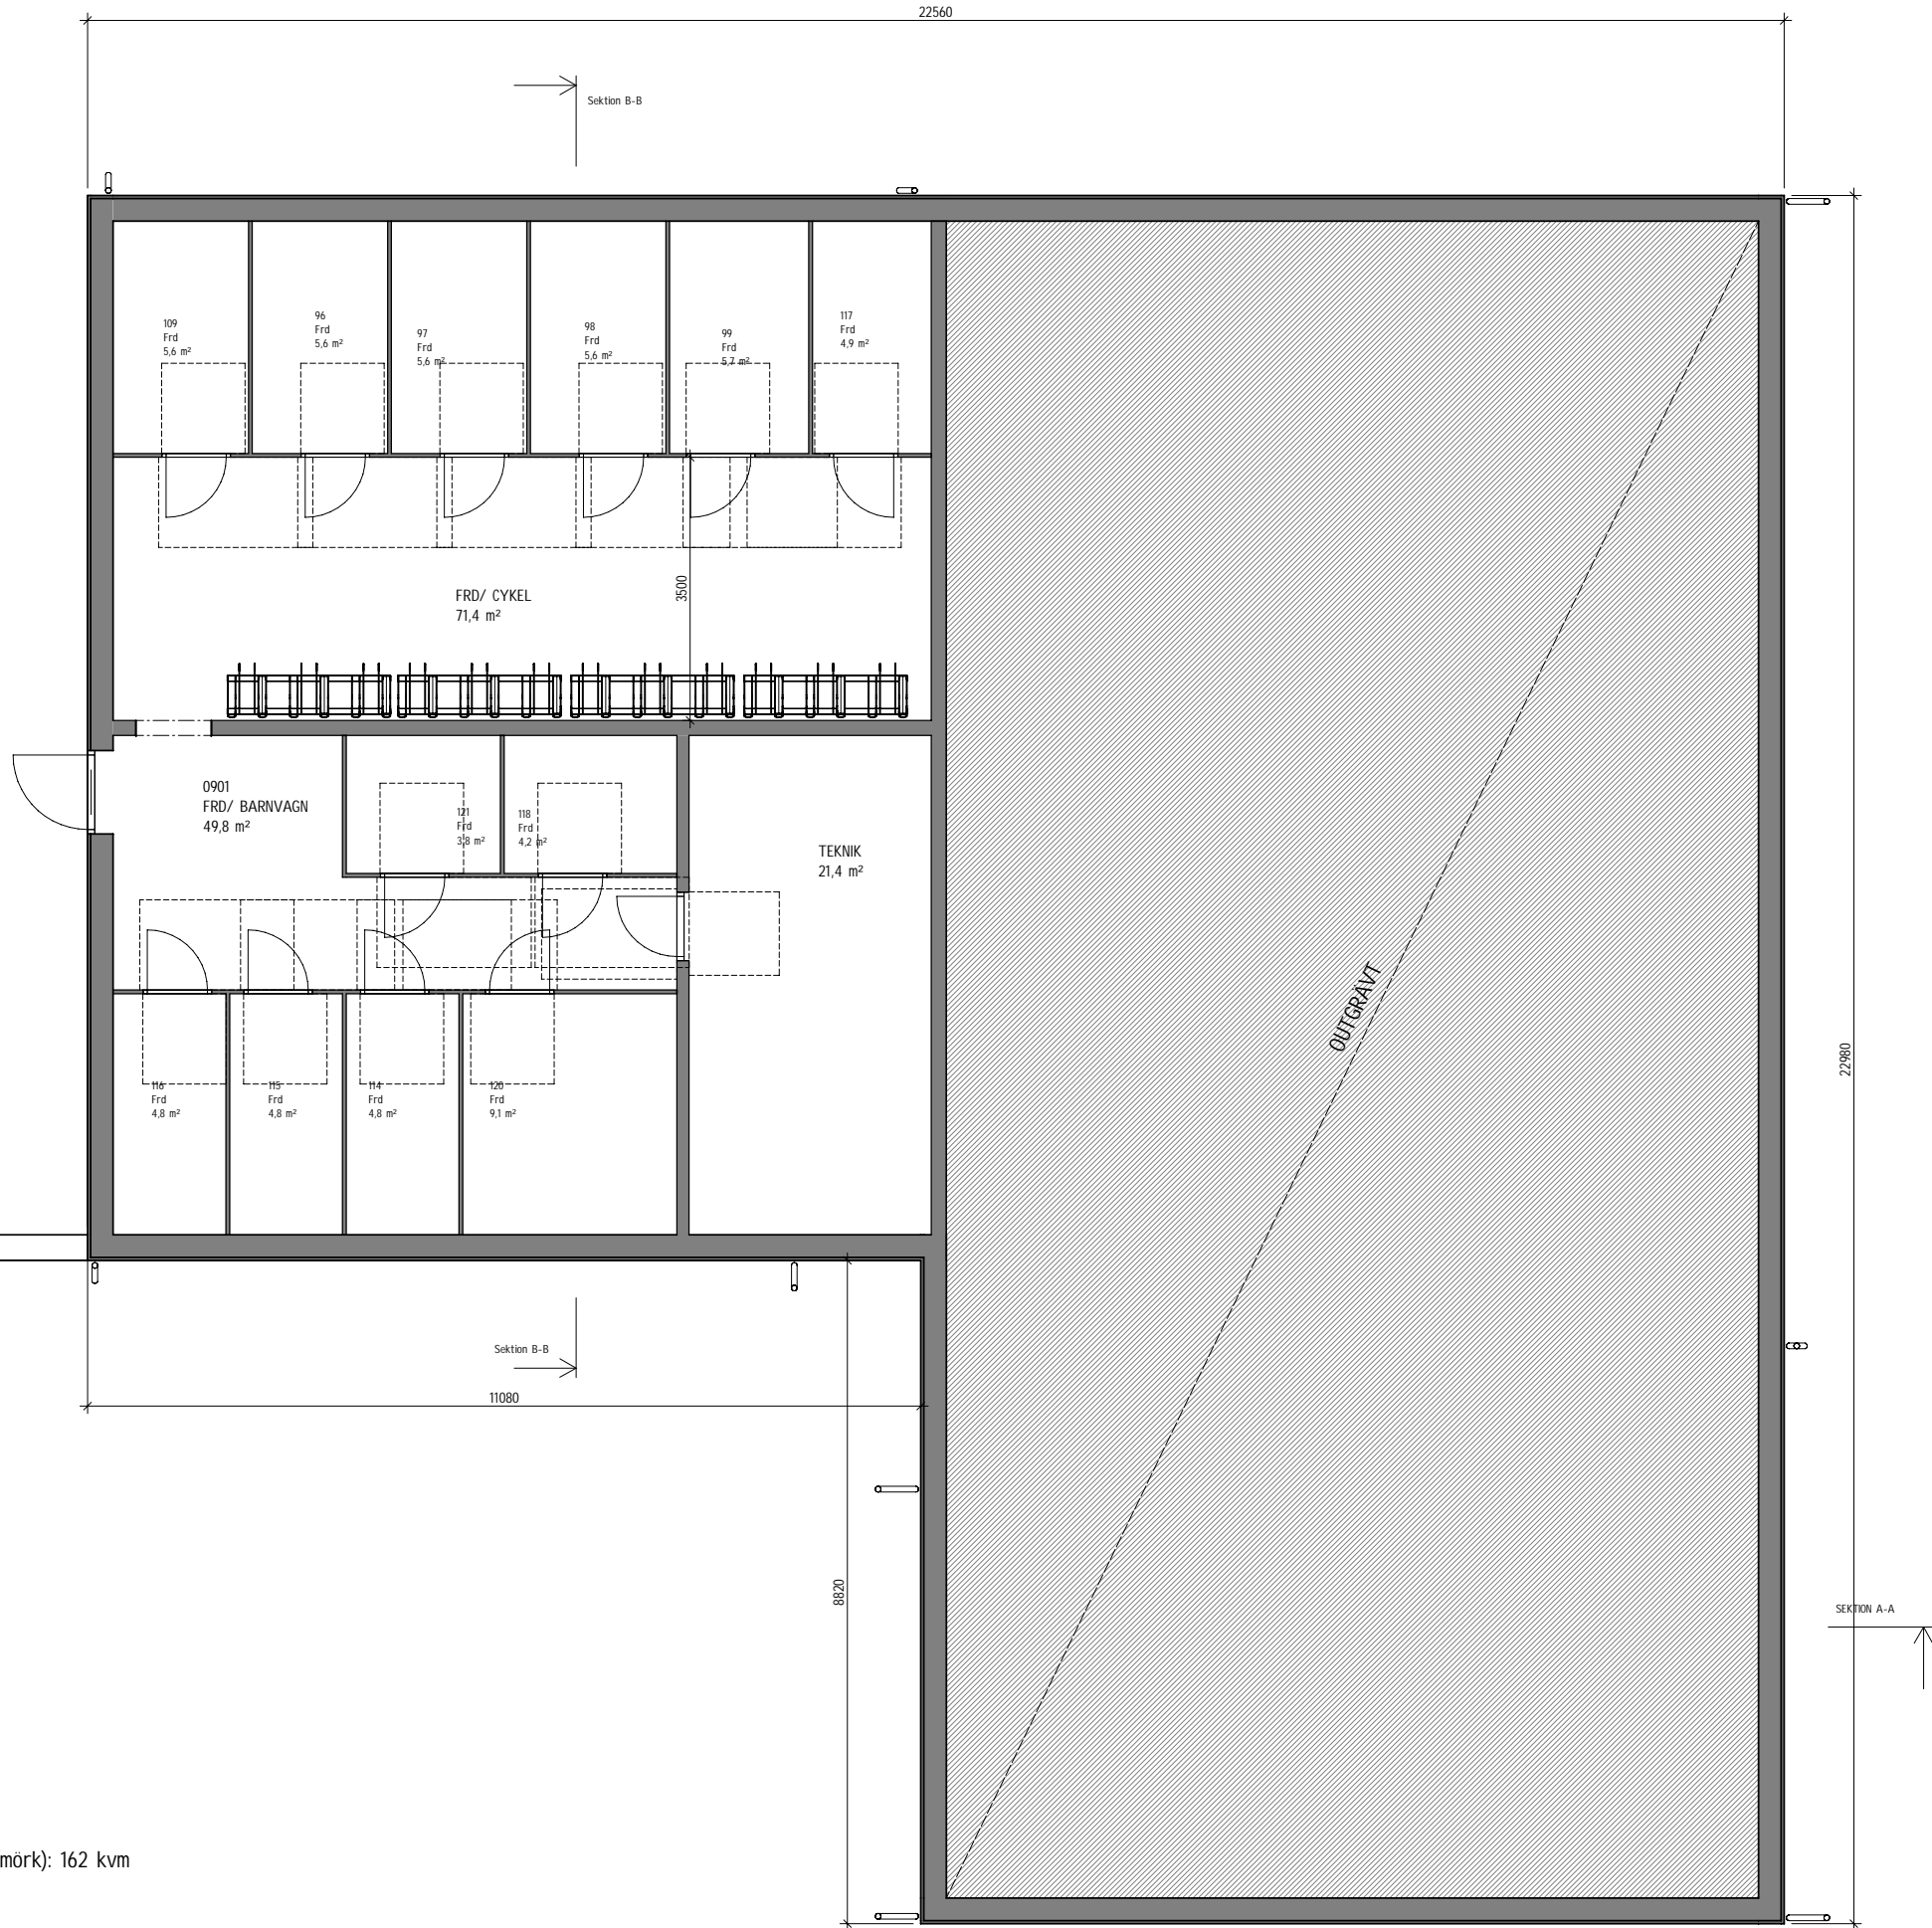

FÖRKLARINGAR

- PLUSHÖJDER ANGES I METER.
- ÖVRIGA MÅTT ANGES I MILLIMETER.
- INVÄNDIGA DÖRRAR 9 M OM EJ ANNAT ANGES
- ENTRÉDÖRRAR 10 M OM EJ ANNAT ANGES
- ---- FRIYTA FÖR TILGÅNGSLIGHET
- TILLVALSVAGGAR
- -.- TAKHÖJD 1900 mm

- G = GARDEROB
- ST = STÅDSKÅP
- L = LINNESKÅP
- S = SKÅPFFER
- K/F = KOMBISKÅP KYL OCH FRYS
- K = KYLSKÅP
- KM = KOMBIMASKIN
- DM = FÖRBETT FÖR DISKMASKIN
- TT = TÖRKTUMLÄRE
- TM = TVÄTTMASKIN
- HT = HÄNDVÄSKONTAKT
- AK = ARMÄRSKONTAKT
- UL = UPPSTIGNINGSLUCKA
- RL = RÖKLUCKA
- STPR = STUPRÖR
- BH = BRÖSTNINGSHÖJD (FRÅN ÖVERKANT FÄRDIGT GOLV)
- TV = PLATS FÖR TV
- ELC = ELCENTRAL
- PB = POSTBOXAR

FÖRESKRIFTER

BYGGNADEN UTFÖRS ENLIGT BBR 29,
ALLMÄNNA RÅD GÄLLER SOM FÖRESKRIFTER.

A	Enl. Rev PM 1	2025-03-14	JS
BET	ÄNDRINGEN AVSER	DATUM	SIGN
BYGGLOVSHANDLING			
Furuhöjd 7 FURUHÖJD 7			
<div><div>PE</div><div>Teknik & Arkitektur</div><div>Arkitekt</div><div>pe.se</div></div>			
UPPDRAGSNUMMER	11039717	RITAD/KONSTRUERAD AV	JS
DATUM	2024-12-04	UPPDRAGSANSVARIG	Jakob Seidal
NYBYGGNAD AV FLERBOSTADSHUS KÄLLARPLAN			
SKALA	A1 1:50 A3 1:100	NUMMER	A-40-1-109
BET	A		

