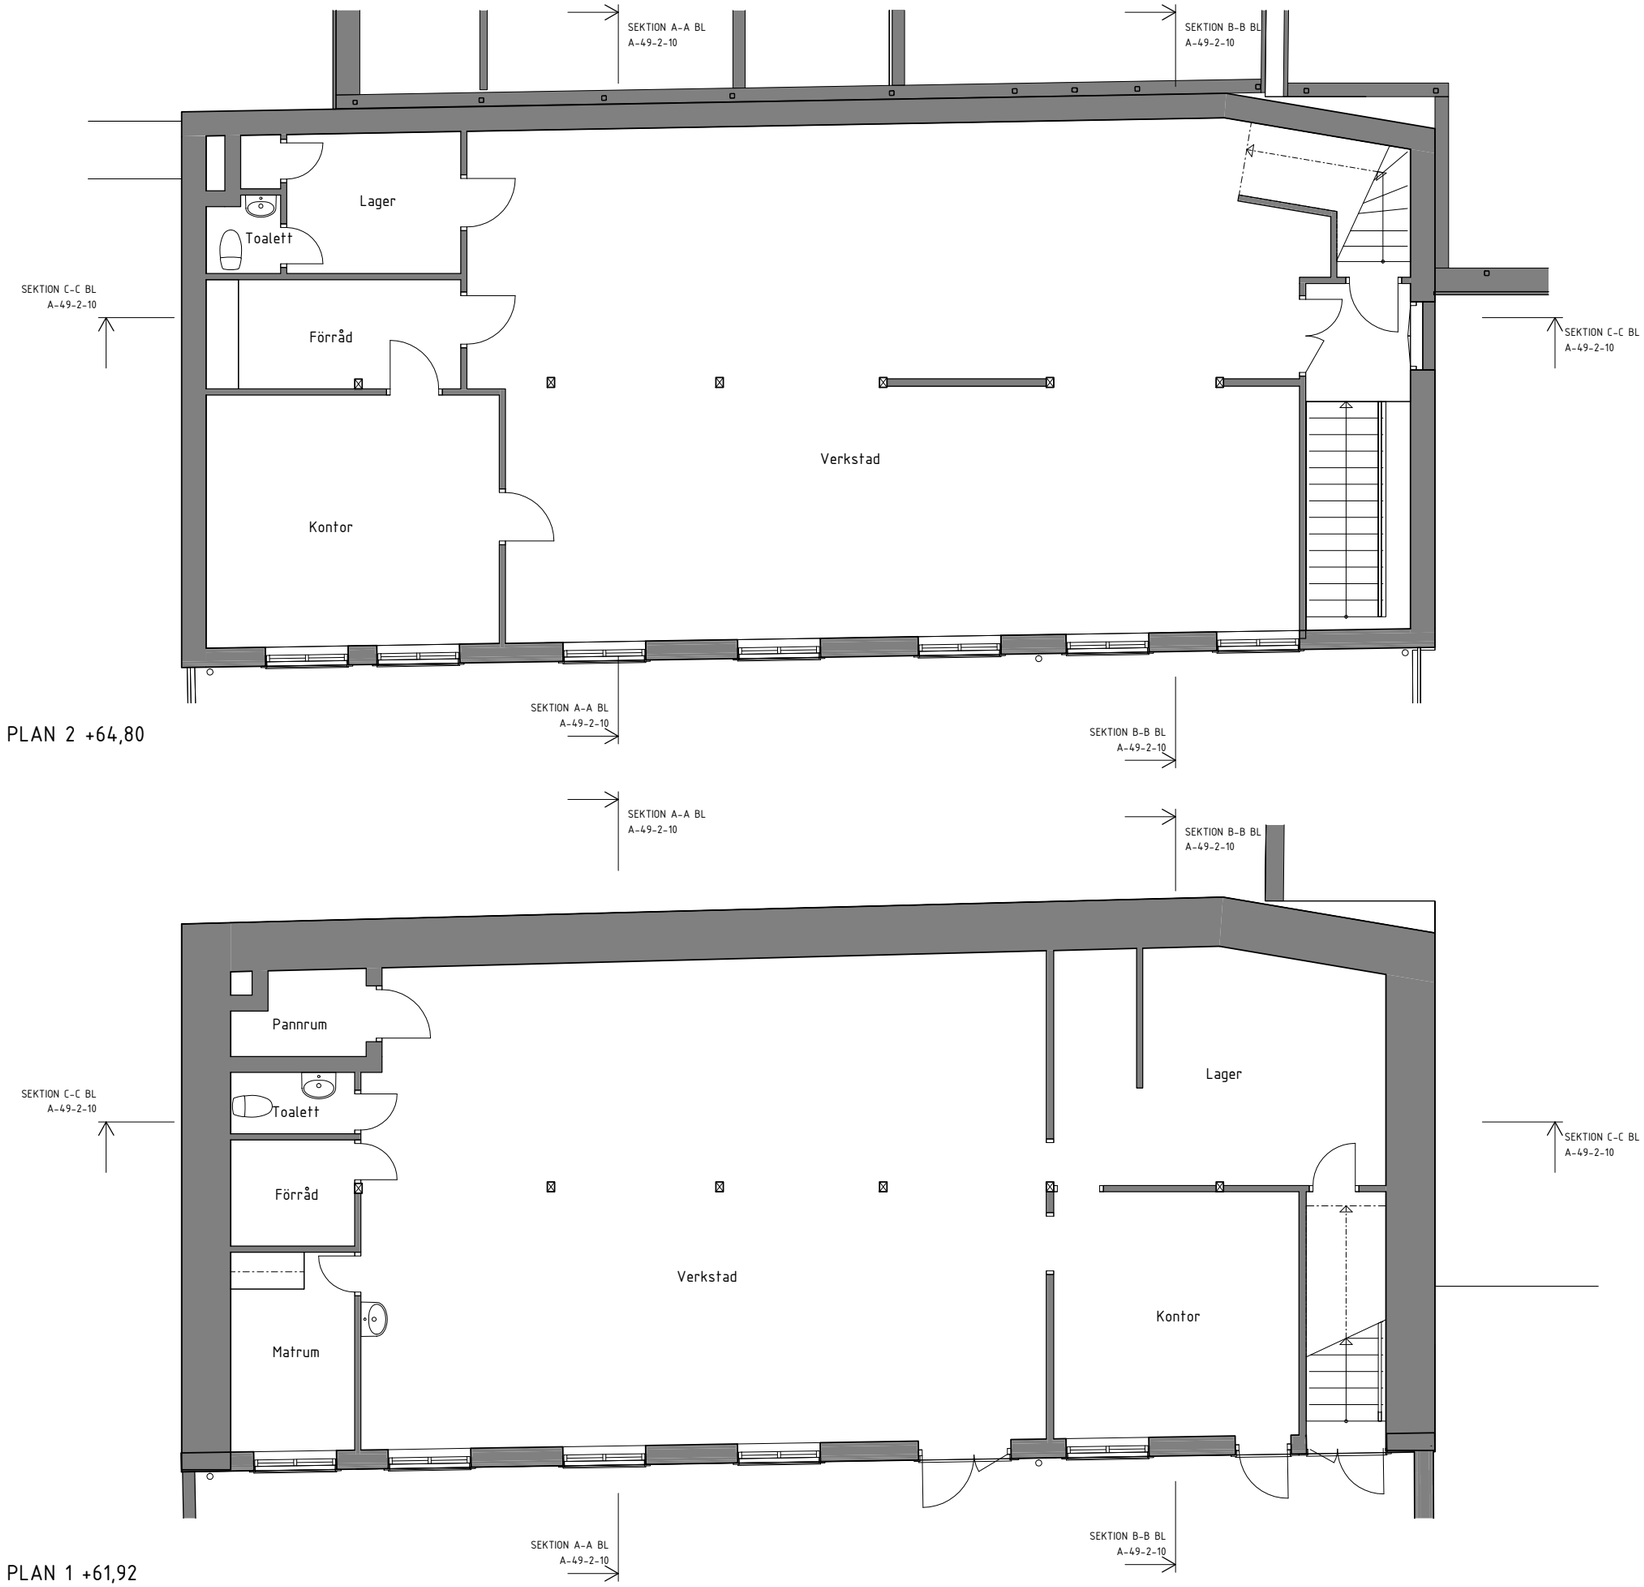

FÖRKLARINGAR

ALLA MÅTT ANGES I mm OM INGET ANNAT ANGES.
HÖJDER ANGES I METER.

BEFINTLIGT UTSEENDE ÄR UPPRITAT EFTER MANUELL INMÄTNING VARFÖR RITNINGEN KAN UPPVISA VISSA SKILLNADER MOT VERKLIGHETEN.

BYGGNADEN AVSES RIVAS I SIN HELHET FÖRUTOM GRUNDMURAR I PLAN 1.

HÄNVISNINGAR

SE SITUATIONSPLAN SAMT BILAGA 1 ENLIGT HANDLINGSFÖRTECKNING.

N

SKALA 1:50
0 1 2 5
METER

BET	ÄNDRINGEN AVSER	DATUM	SIGN

RIVNINGSLOV

KV FÄRGAREN 8
RIVNING AV INDUSTRIBYGGNAD
ALINGSÅS KOMMUN

forum ARKITEKTER

UPPDRAG NR	RITAD/KONSTR. AV	HANDLÄGGARE
2431	MAF	E. DAVIDSSON
DATUM	ANSVARIG	
2025-04-16	E. DAVIDSSON	

BEFINTLIGT UTSEENDE
PLAN 1, 2

SKALA	NUMMER	BET
A1 1:50 A3 1:100	A-49-1-10	

Dnr LOV 2025-000209 – Ankom 2025-04-17

2025-04-16 14:27:10 G:\Projekt\24\2431 Färgaren 8 Alingsås\11-rit\a-rit\rivningslov\a-model\Färgaren_8_Befintligt_RL.rvt