


(Fasadfärg: Gåsbets, svarttak 37° och svarta plåt- detaljer. *[Signature]*)

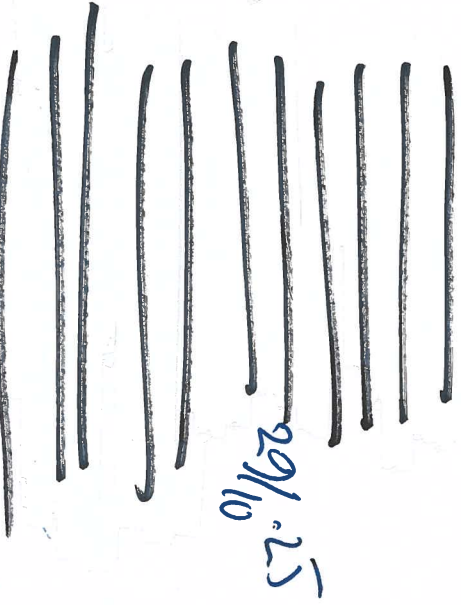

Isolerad Platta på mark  
300 mm kantbalkar 4x12x8 Armeringsjärn  
100 mm Betong med armeringsmatador.

Väggar inifrån  
13 mm gipsskiva  
12 mm Kryssfävar  
45 ligande regel och isolerad  
0,3 Plastfolie  
45x120 stående regelstone isolerad  
9 mm Utegips  
28x70 luftpalt och  
22x145 ligande panel (ell stående panel)

Mellan bjälklag  
13 gipsskiva  
28x70 regel cc 30  
0,3 Plastfolie  
45x220 Bjälke cc 40  
170+95 isolering  
22 spannskiva

Yttertak	Ållings 7/9 2025
Tekstolar Konstruktions	Fasad & Planritning
Ritning cc 1208	Västerbordan 1:47
22 Råspant + Papp	Förord Komplement bygg
Band täckning	Skala 1:100 (1:50)
samma som för	
Bastadshus	
stop för & vatten avledning	