




**Fasad mot öster**

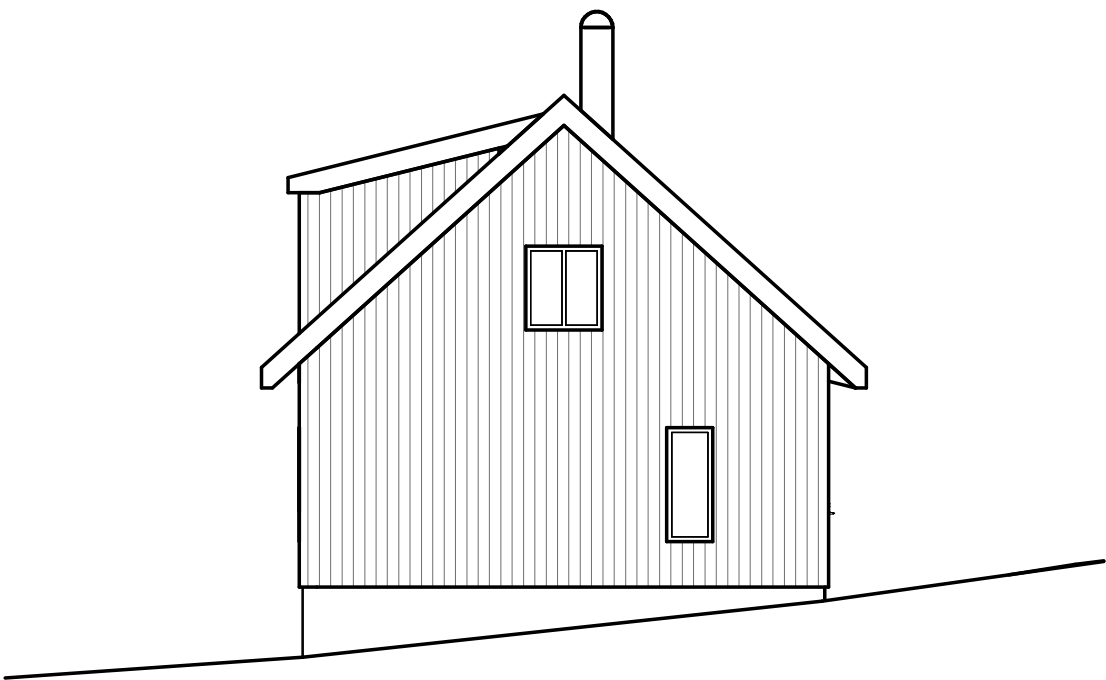

**Fasad mot söder**

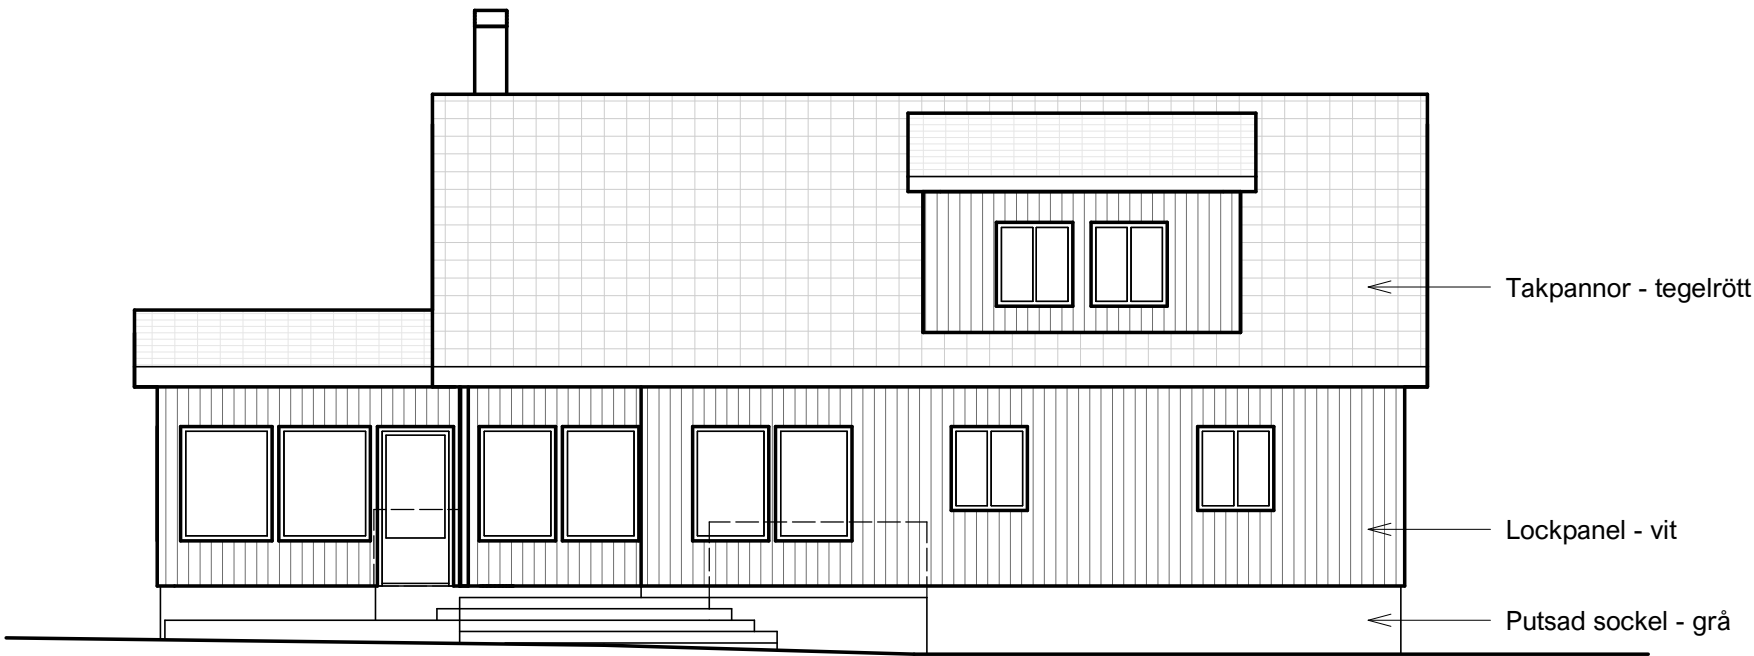


**Fasad mot väst**  
Fasad mot sjöutsikt

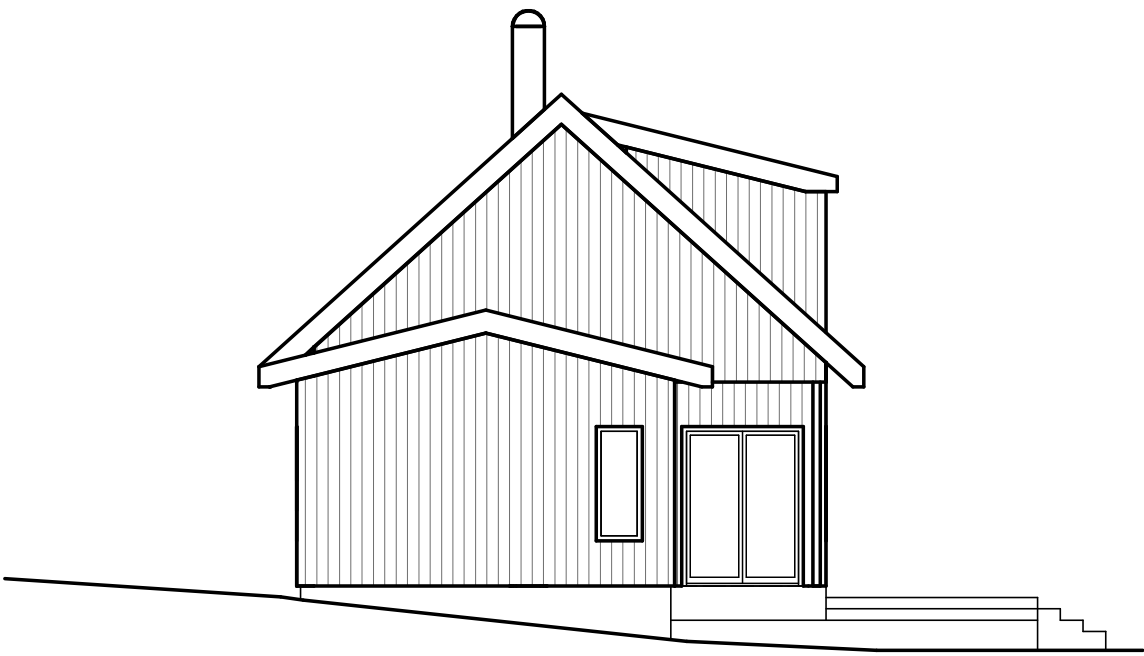

**Fasad mot norr**

**Fasader - Befintligt utseende**

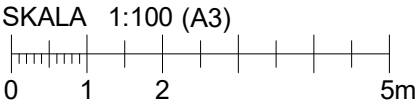

Skala: 1 : 100 (A3)