





Placering av ny nätstation

Bef. nätstation rivs

FOTO AV PLATSEN

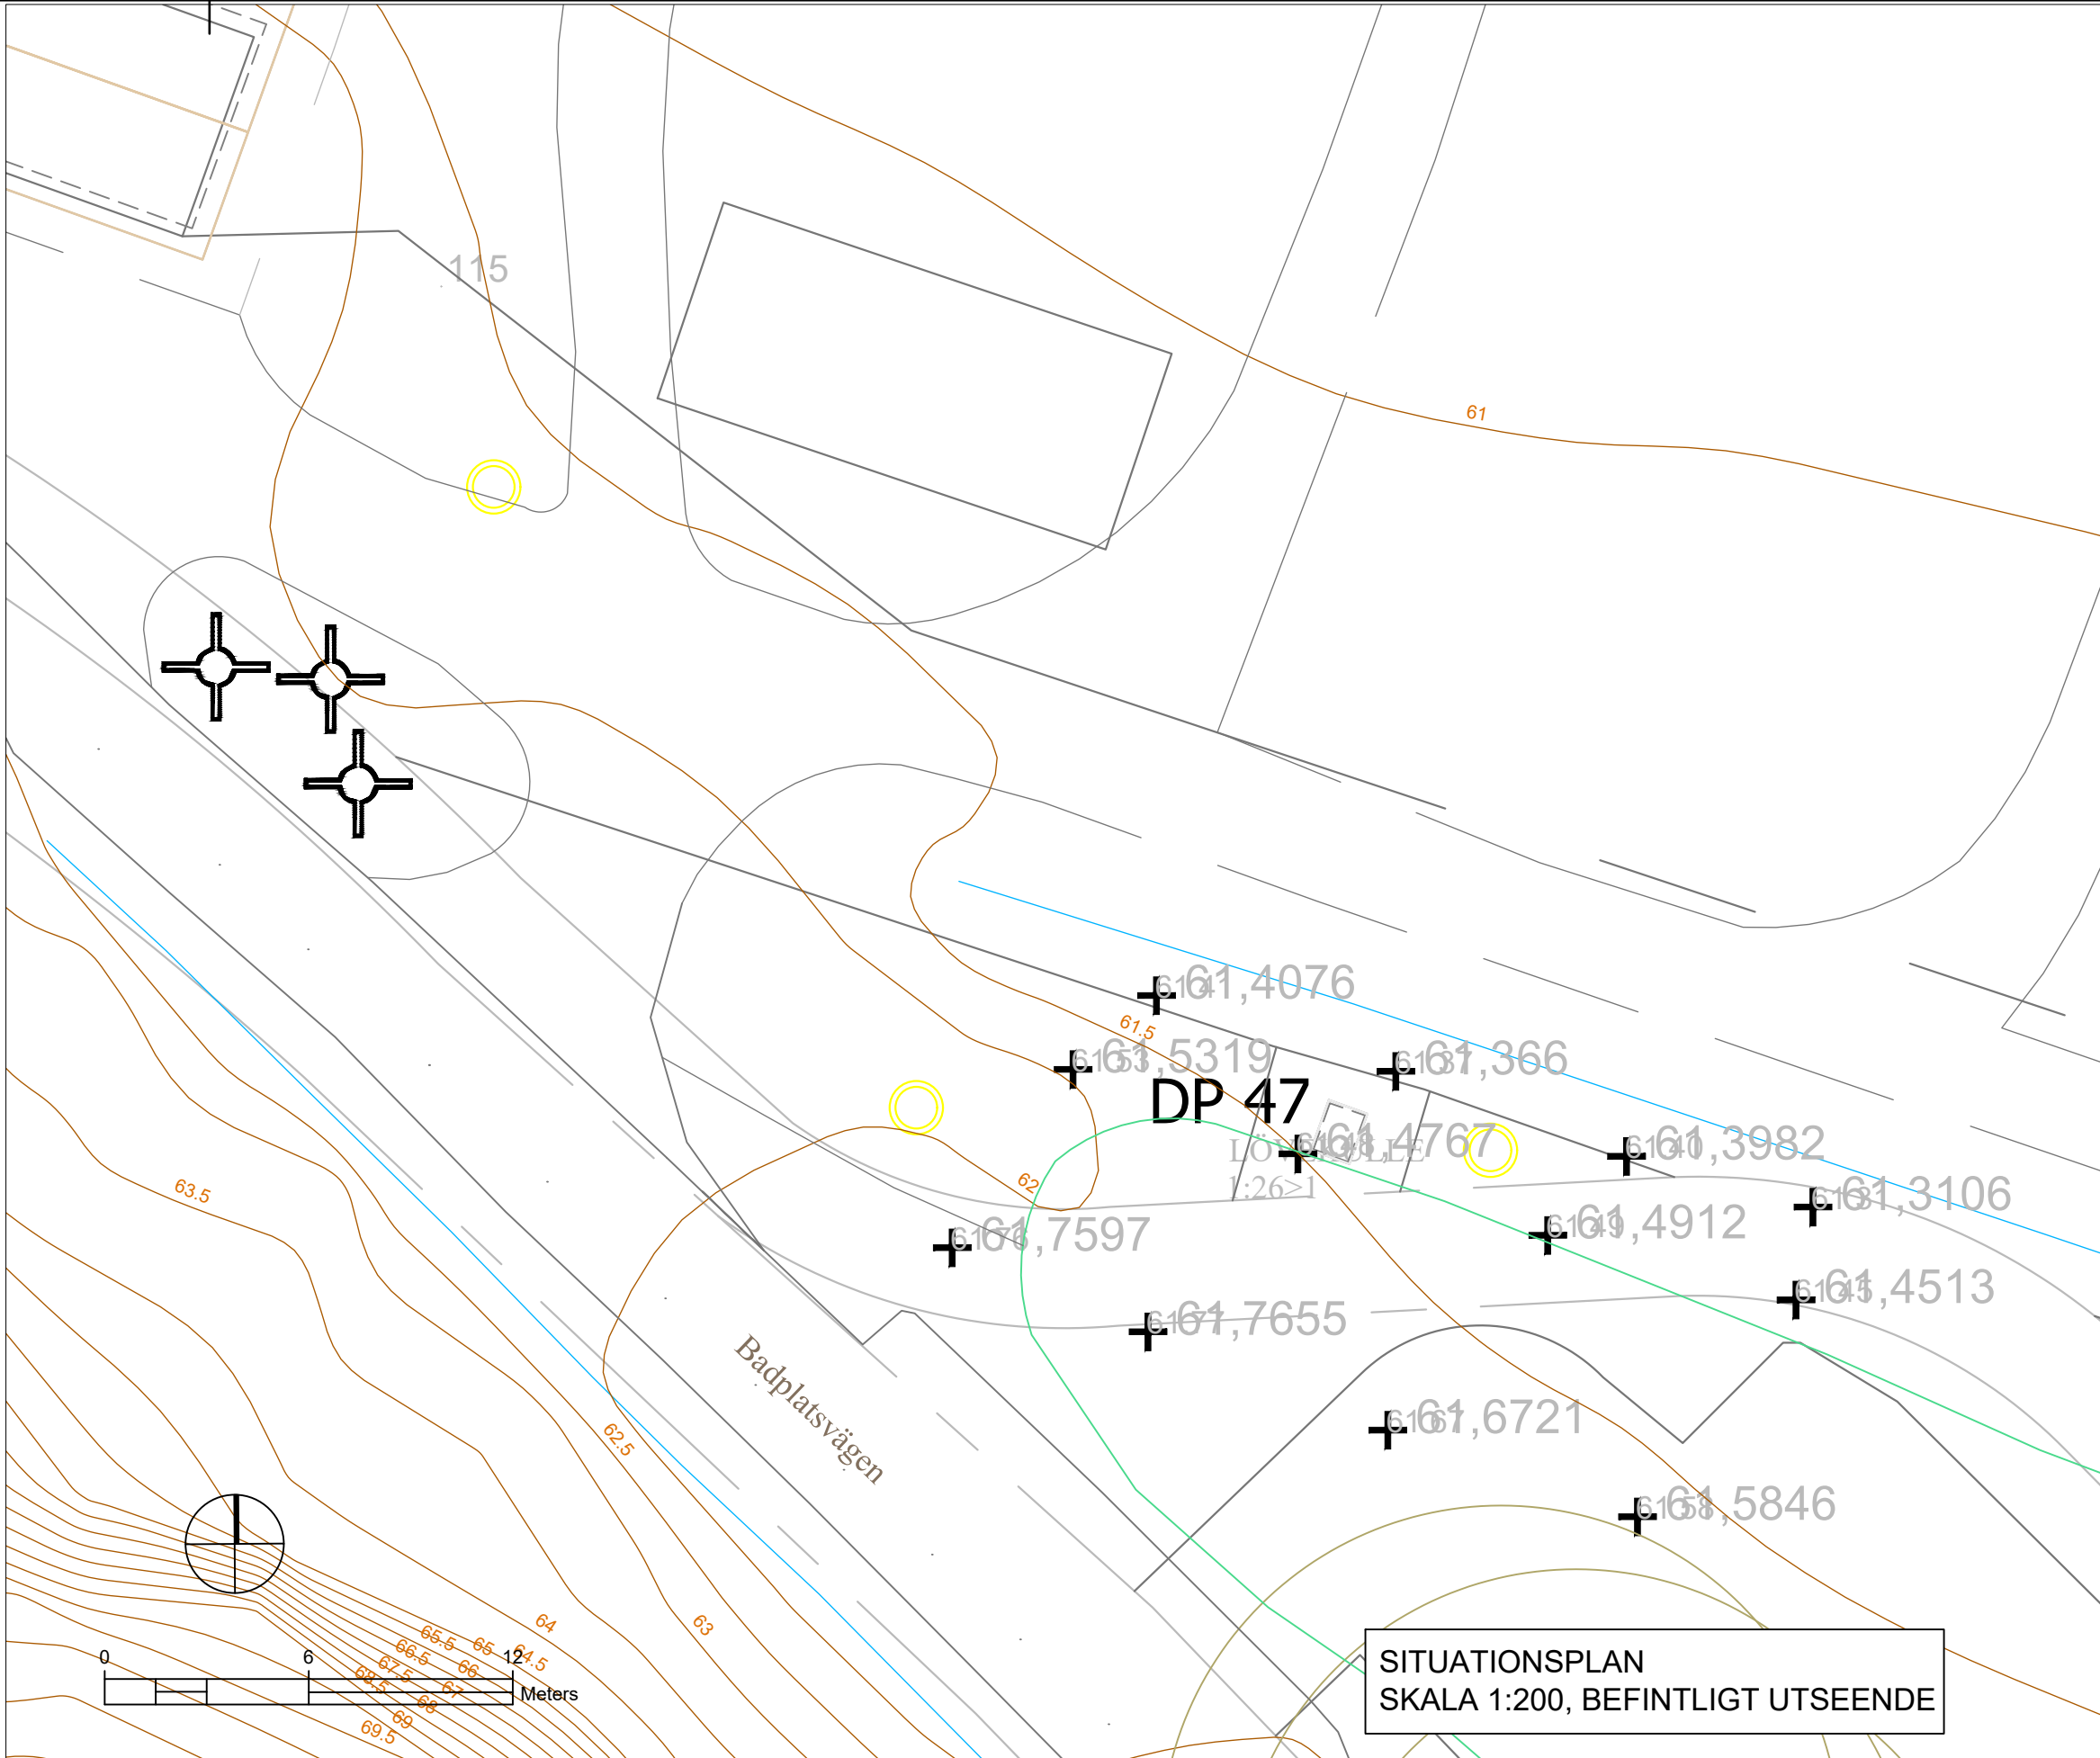

SITUATIONSPLAN
SKALA 1:200, BEFINTLIGT UTSEENDE

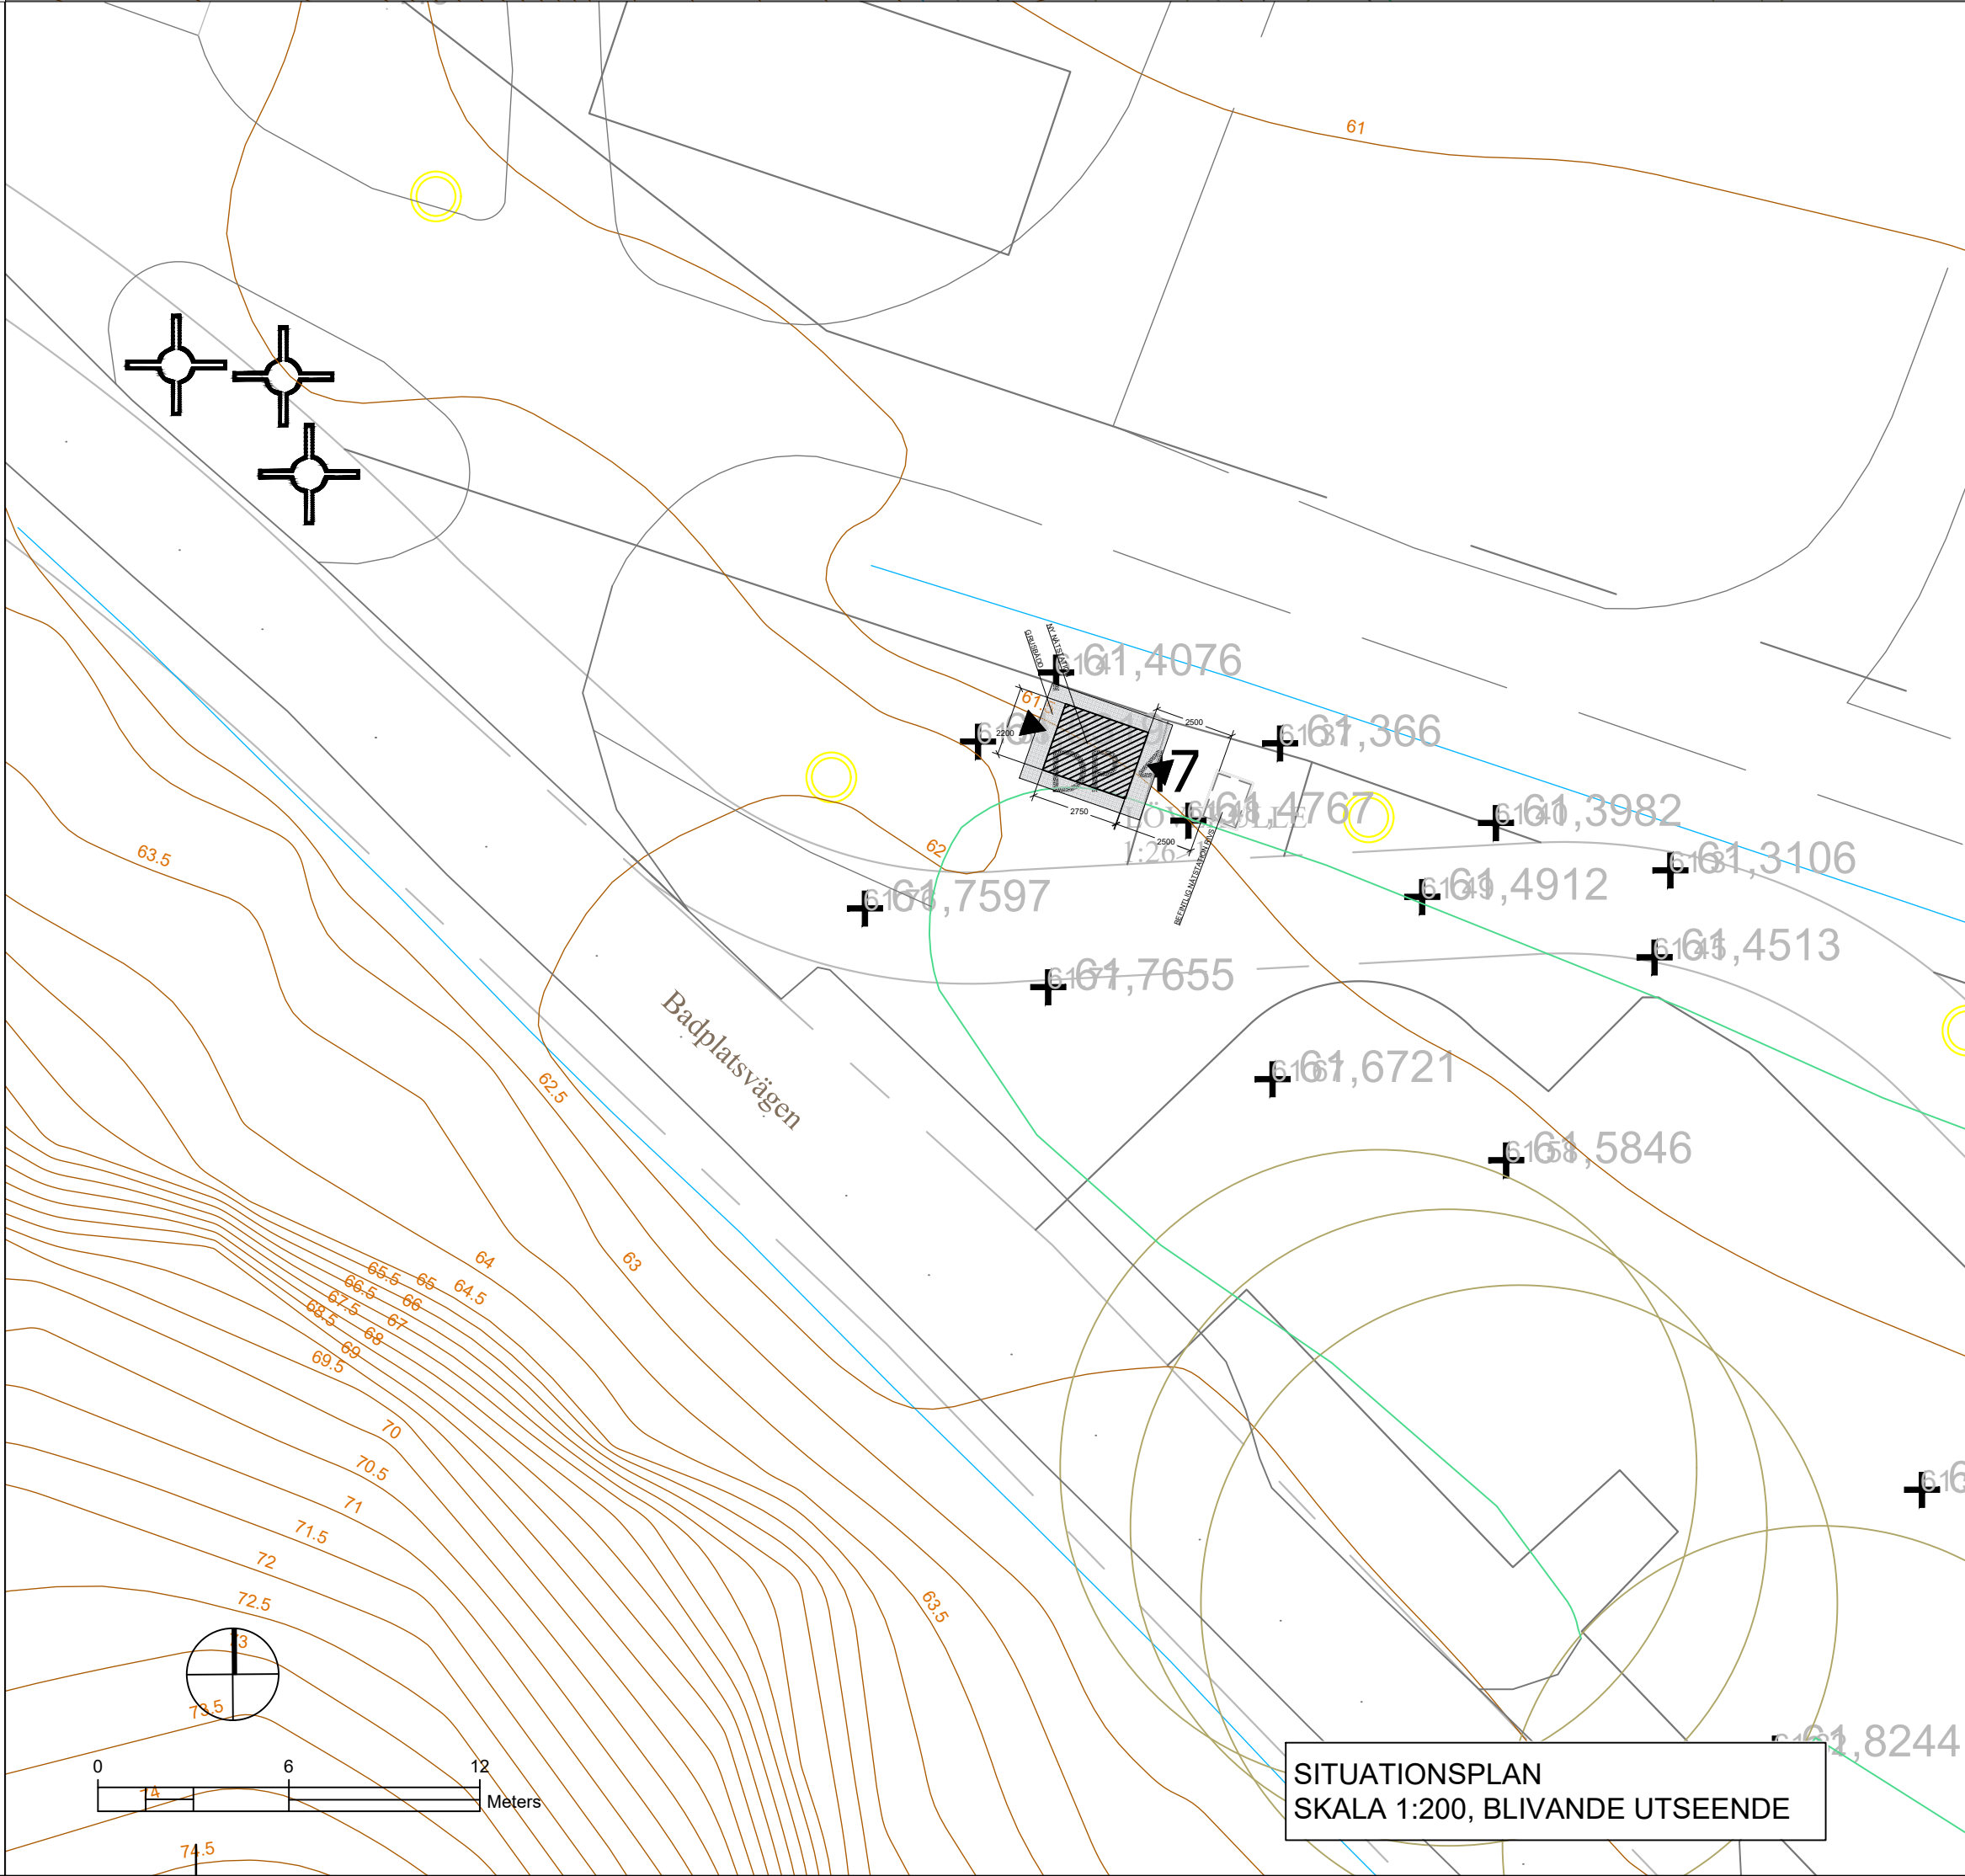


SITUATIONSPLAN
SKALA 1:200, BLIVANDE UTSEENDE

FÖRKLARINGAR OCH FÖRESKRIFTER

- (P) PLATTFASAD, KULÖR RÖD
- NYBYGGNAD, TRANSFORMATORSTATION
- GRUSAD YTA

Mått angivna i millimeter
Plushöjder angivna i meter

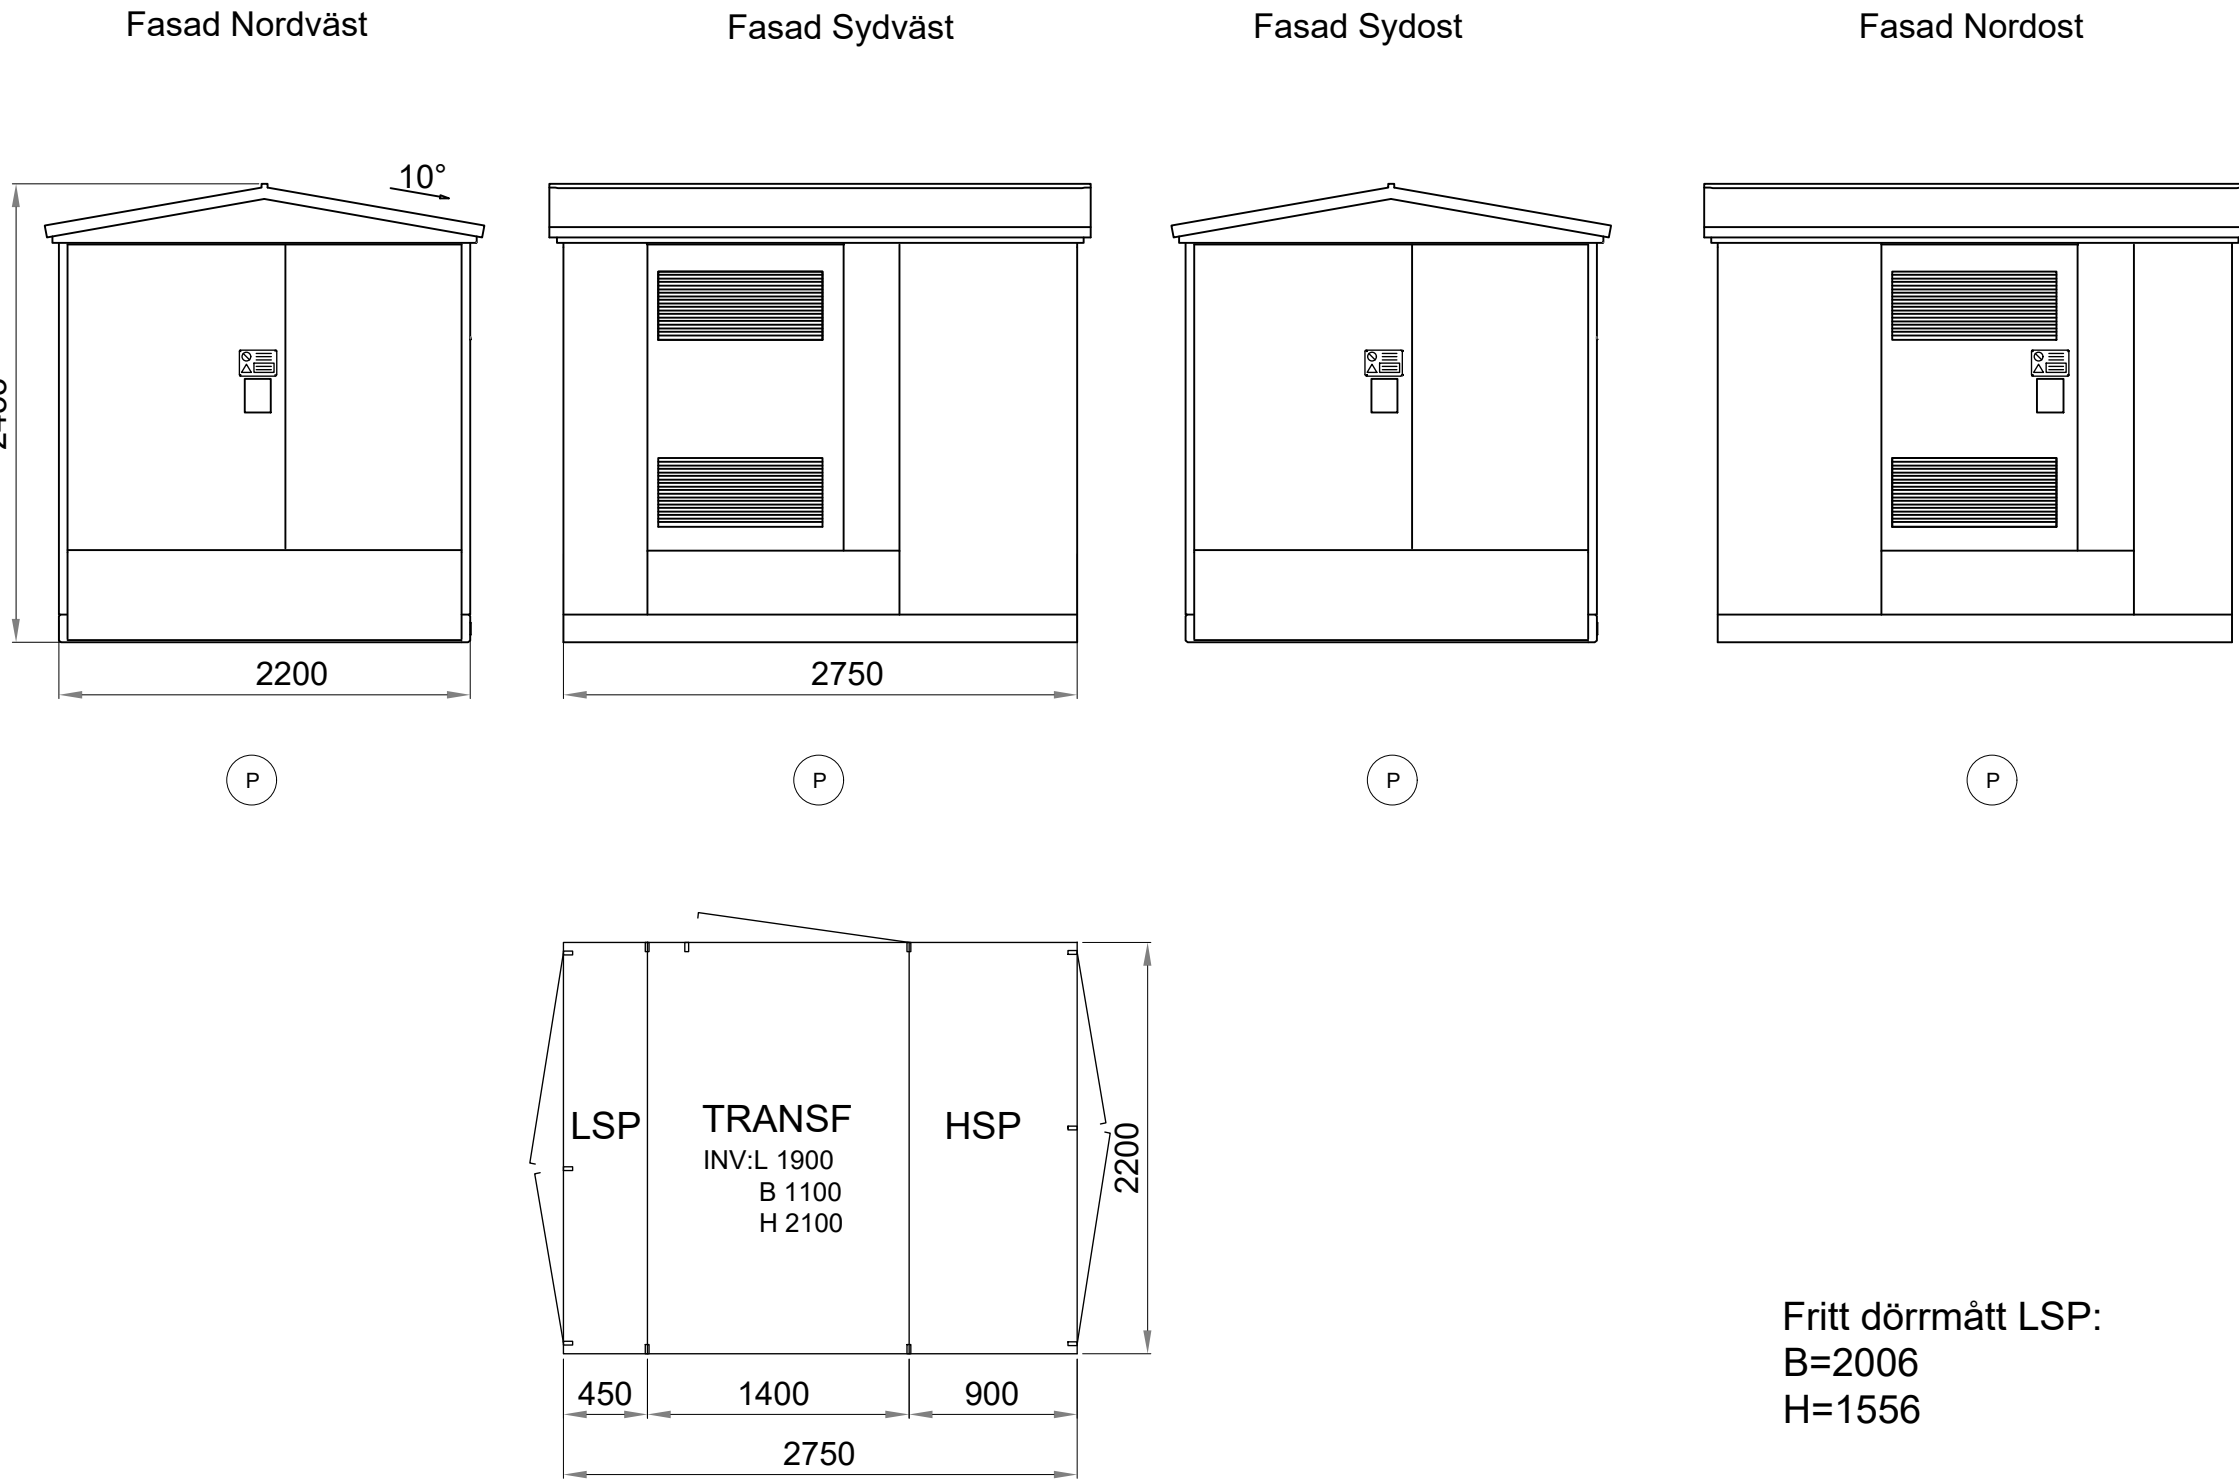

Fritt dörrmått LSP:
B=2006
H=1556

REV	ANT	ÄNDRINGEN AVSER			
BYGGLOVSHANDLING					
NÄTSTATION ALINGSÅS ENERGI Fastighet: LÖVEKULLE 1:26					
					
UPPDRAG NR		RITAD/KONSTR AV		HANDLÄGGARE	
		Sebastian R			
DATUM		ANSVARIG			
2026-03-13		SR			
NYBYGGNAD AV NÄTSTATION					
PLAN, SEKTION, FASADER, BLIV. SITUATIONSPLAN, BEF. SITUATIONSPLAN					
SKALA		NUMMER		REV	
1:200 A1		A-40-0-100		A	