



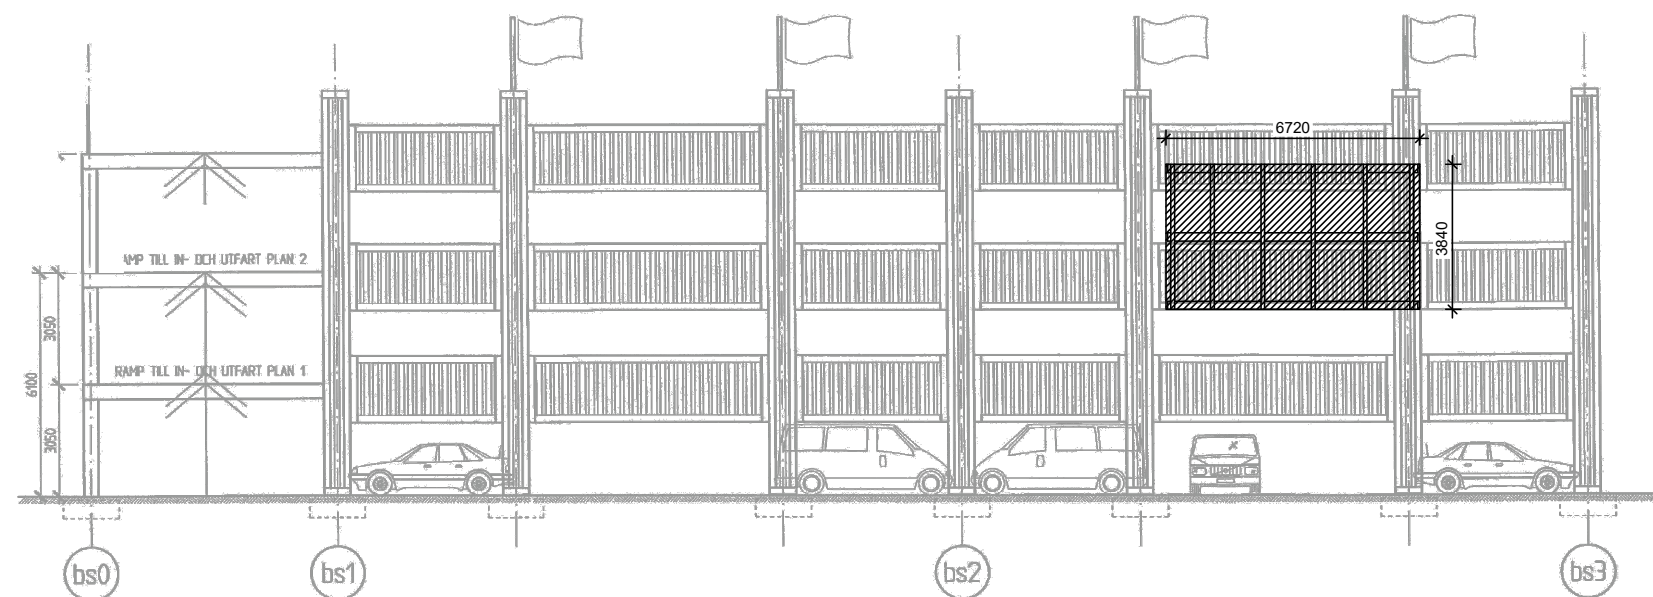

1 Fasad mot Öster
1 : 100

Bygglov för LED-skylt
Fastighetsägare: Handelshus i Alingsås AB
Byggherre: SignMedia Europe AB
Fastighetsbeteckning: Vimpeln 1
Kommun: Alingsås
Uppförande av LED-skärm på fasad
Fasadritning

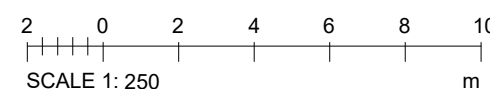

RITNINGSNR: A_26025_102 REV: SKALA 1 : 200 (A3)
31-03-2026 RITAD AV: Tara M, LT Ingenjörbyrå