


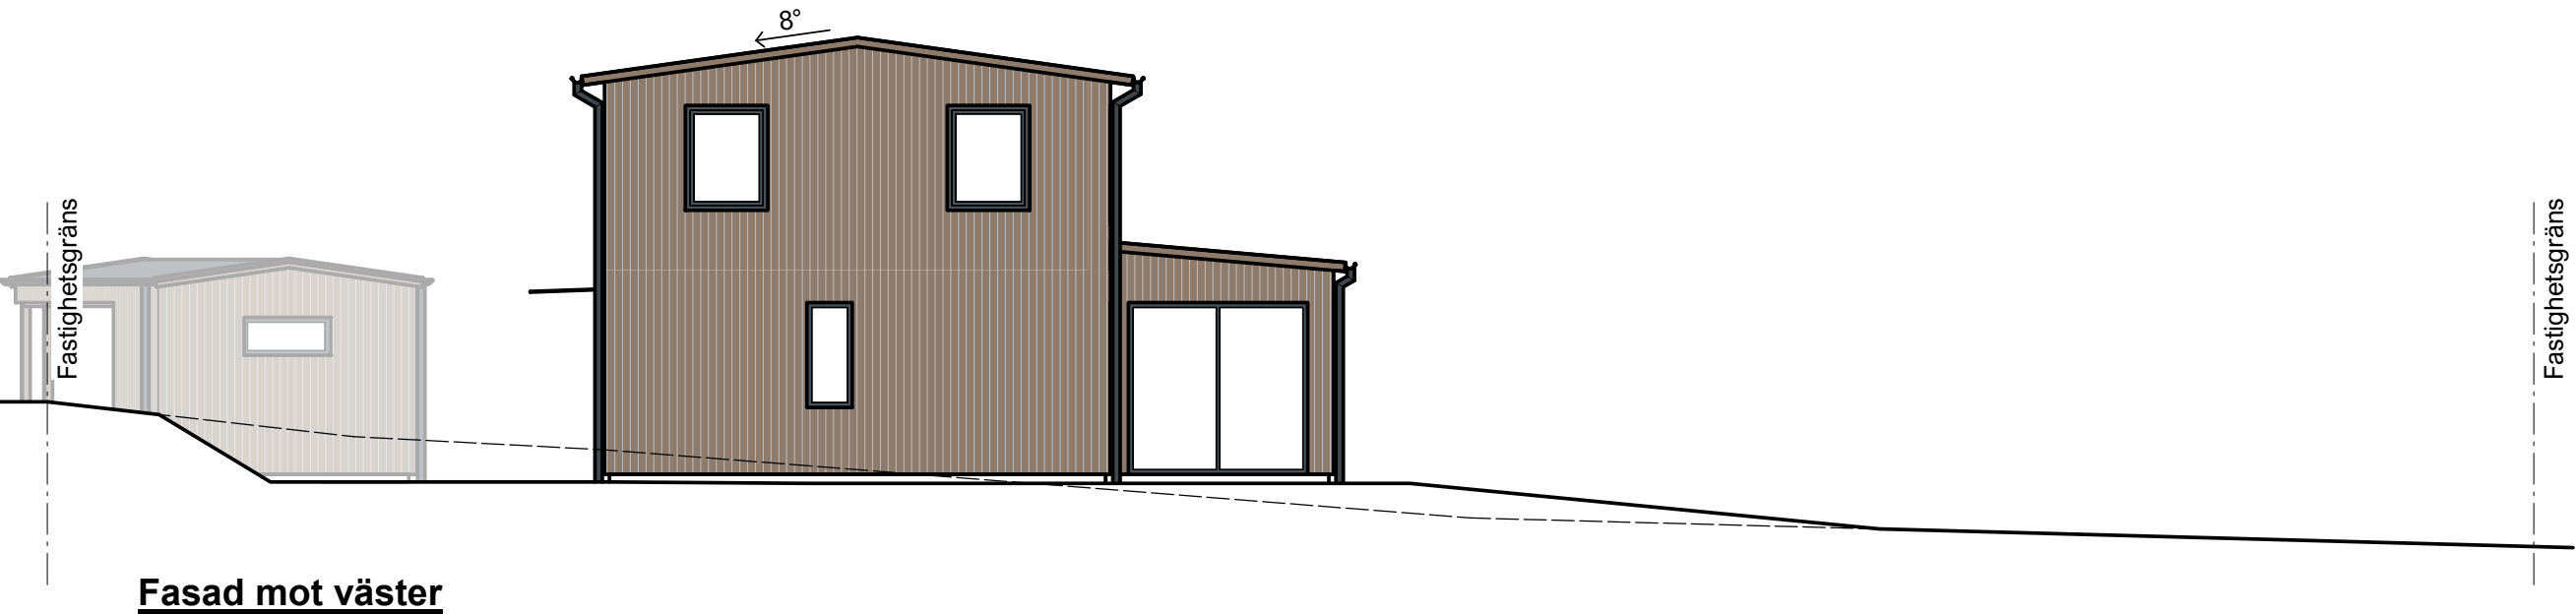


Utkast Materialbeskrivning

Fasad:
Stående panel (hakfals)
Brungrå lasyr

Tak:
Bandtäckt plåt
Mörkgrå kulör

Fönster & Dörrar:
Trä/alu-partier
Mörkgrå/svart kulör

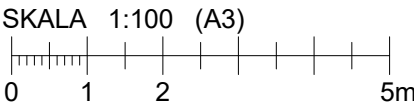

Fasader

Skala: 1 : 100 (A3)