



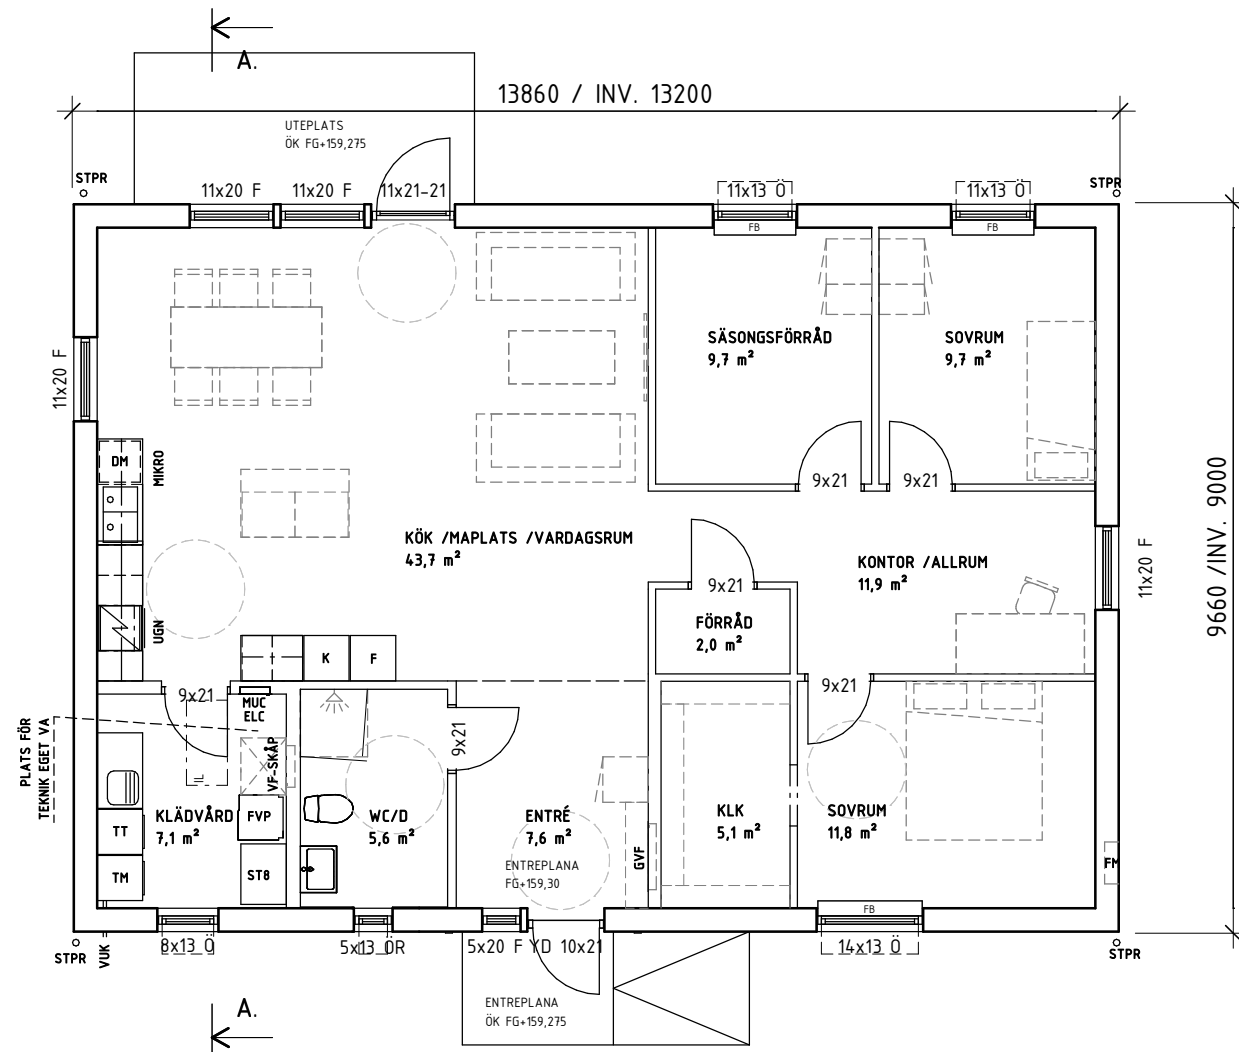

ENTRÉPLAN

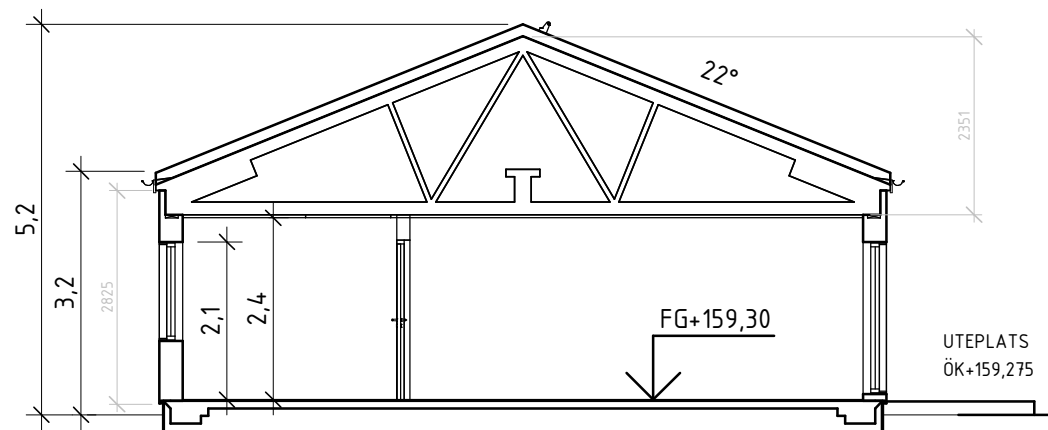

SEKTION A-A



RITNINGSFÖRKLARING

- Ö = ÖPPNINGSBART VRIDFÖNSTER
ÖSH = ÖPPNINGSBART SIDOHÄNGT FÖNSTER
F = FAST FÖNSTER
R = RÅGLAS (EJ KLARGLAS)
FP = FAST POST
FB = FÖNSTERBÄNK
FD = FÖNSTERDÖRR
PDF = PARFÖNSTERDÖRR
YD = YTTERDÖRR
ELC = ELCENTRAL
MUC = MULTIMEDIACENTRAL
FM = FASADMÄTARSKÅP
VM ALT.
VF-SKÅP= SKÅP FÖR VATTENMÄTARE ALT.
VATTENFÖRDELARE VATTENMÄTARSKÅP
GVF = GOLVVÄRMEFÖRDELARE
VUK = VATTENUTKASTARE
IL = INSPEKTIONSLUCKA
STPR = STUPRÖR
NP = NEDPENDLAT INNERTAK

- K = KYL
F = FRYS
U/M = UGN/MIKRO
DM = DISKMASKIN
TM = TVÄTTMASKIN
TT = TORKTUMLARE
TS = TORKSKÅP
ST = STÄDSKÅP
G = GARDEROB
L = LINNESKÅP
HÄLL

----- = PLATS FÖR

- = BALK I BJÄLKLAGE, DOLD
--- = BALK UNDER BJÄLKLAGE, SYNLIG
(ÖPPNING MIN 2,10)
--- = PASSAGE, (ÖPPNING 2,10)
--- = PASSAGE ÖPPNING TILL TAK

AREA

BOAREA (BOA)	118,8 m ²
BRUTTOARE (BTA)	133,9 m ²
BYGGNADSAREA (BYA)	133,9 m ²

A	SÄSONGSFÖRRÅD	HEHE	2026-05-19
BET	ÄNDRINGEN AVSER	SIGN	DATUM
BYGGLOVSRITNING			
EDSHULT 1:34 ALINGSÅS KOMMUN			
 Box 154 447 24 Vårgårda 0322-23 20 00 info@vargardahus.se			
UPPDRAG.NR 8486	RITAD AV HEHE	PROJEKTLEDARE SOBR	
DATUM 2026-05-06	TYPHUS VILLA LILJEBACKEN		
ARDALI I BRODALEN AB / M. ARDALI			
PLANER SEKTIONER			
SKALA 1 : 100	NUMMER 30.111	BET A	