




FASADRITNING NORDÖST

HEMSJÖ-HULKÅS 1:29

SKALA 1:100

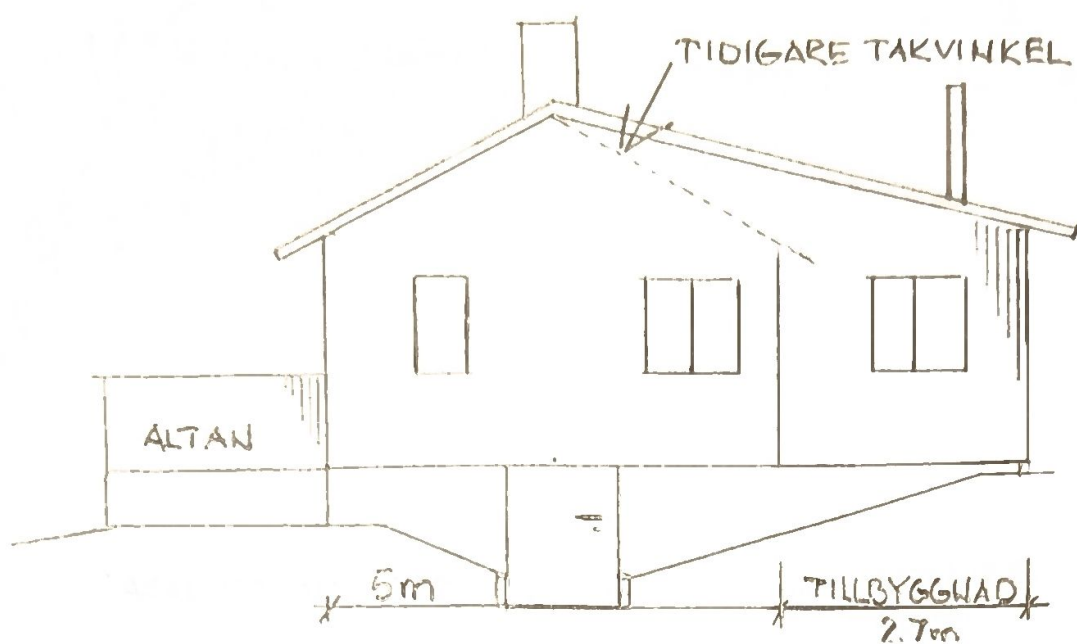

SYDVÄST

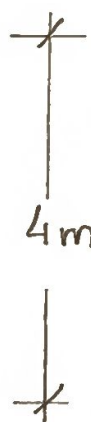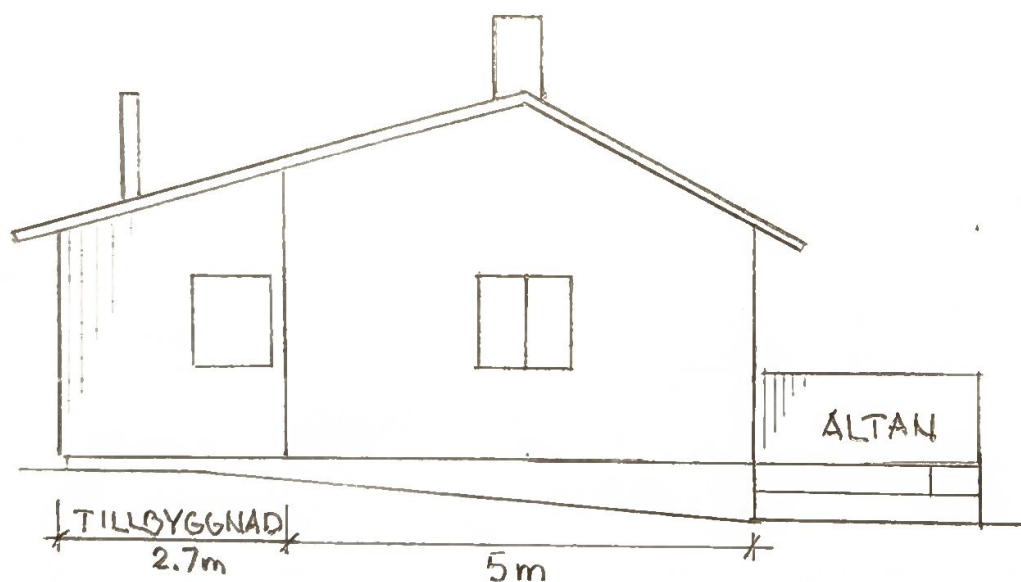

NORDVÄST

