



FÖRESKRIFTER:


- POOLHUSET UTFÖRS MED STOR DETALJKVALITET OCH DETALJUTFÖRANDE. PROJEKTERING SKALL GRANSKAS OCH GODKÄNNAS AV ANTIKVARISK MEDVERKANDE FÖRE IGÅNGSÄTTNING.
- GLASPARTIER UTFÖRS MED GLASDELANDE SPRÖJS - INGA LÖSSPRÖJS.
- GLASPARTIER I TAK SKALL FÖLJA TAKET, EJ BYGGAS MED FÖRHÖJDA SARGER.
- POOLHUSETS SOCKEL UTFÖRS I STEN LIKA DEN BAKOMLIGGANDE MUREN - ALTERNATIVT I KALKSTEN LIKA SLOTTETS SOCKEL. PROV PÅ STEN SKALL GODKÄNNAS AV ANTIKVARISKT SAKKUNNIG.
- FÄRGSÄTTNING SKALL UTFÖRAS I SAMRÅD MED ANTIKVARISKT SAKKUNNIG.
- GENOMFÖRANDET SKALL GRANSKAS OCH GODKÄNNAS AV ANTIKVARISKT SAKKUNNIG.

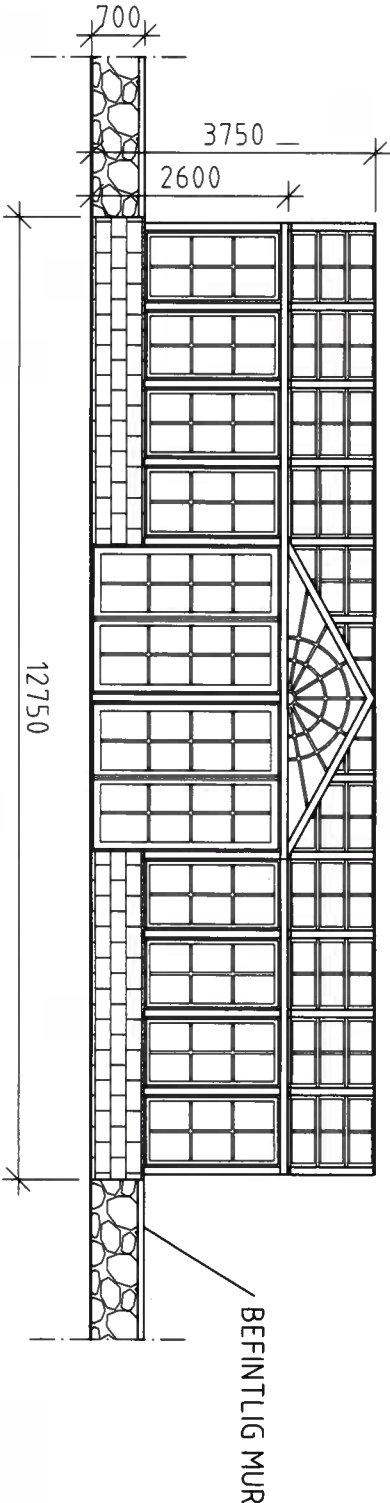


FASAD MOT NORR

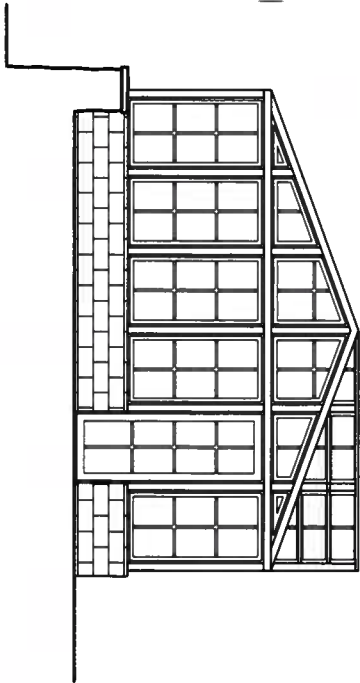


FASAD MOT ÖSTER

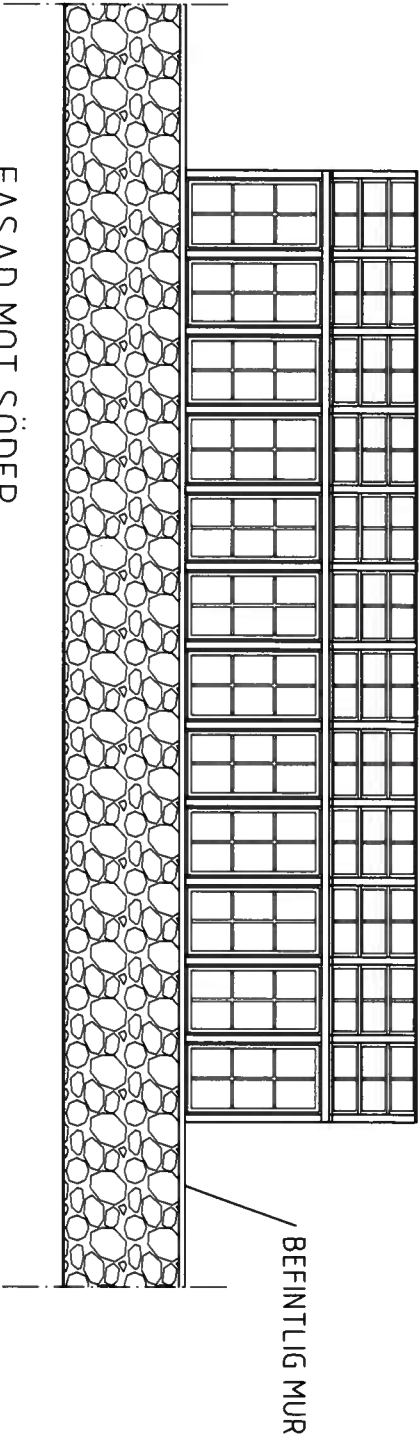

FASAD MOT SÖDER


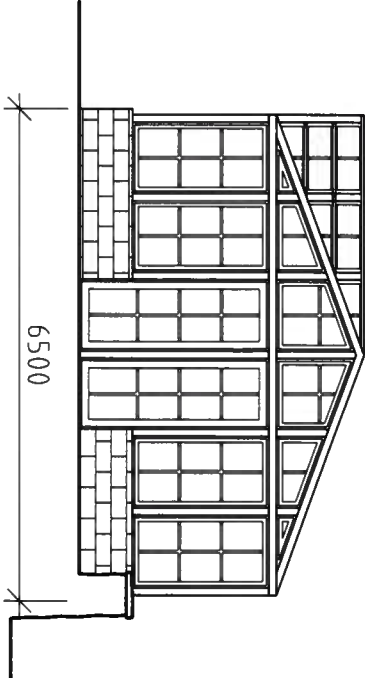


FASAD MOT VÄSTER

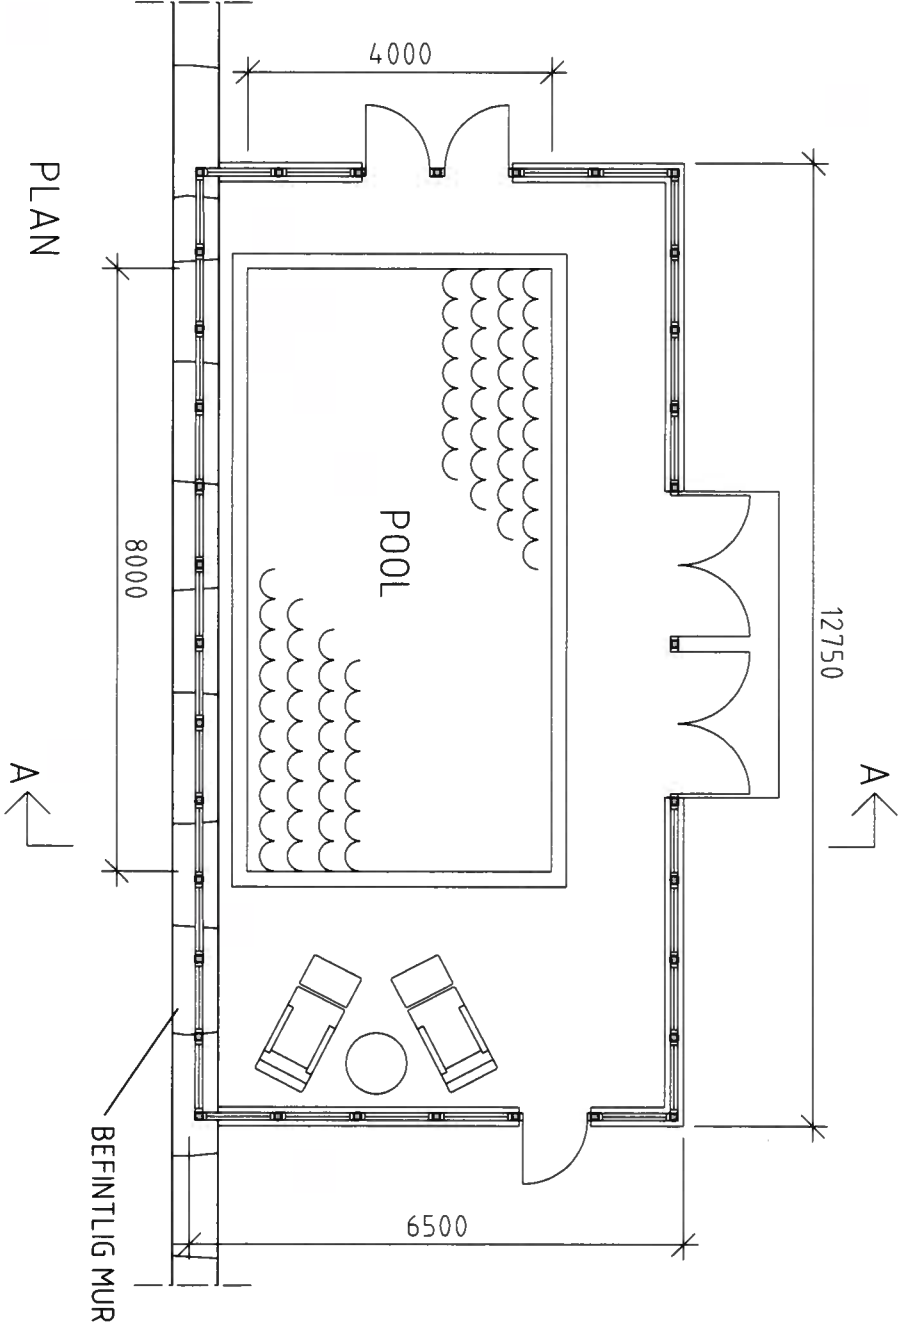


PLAN

SEKTION A - A

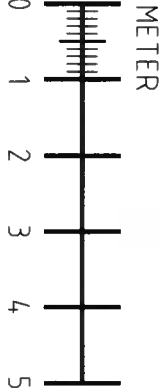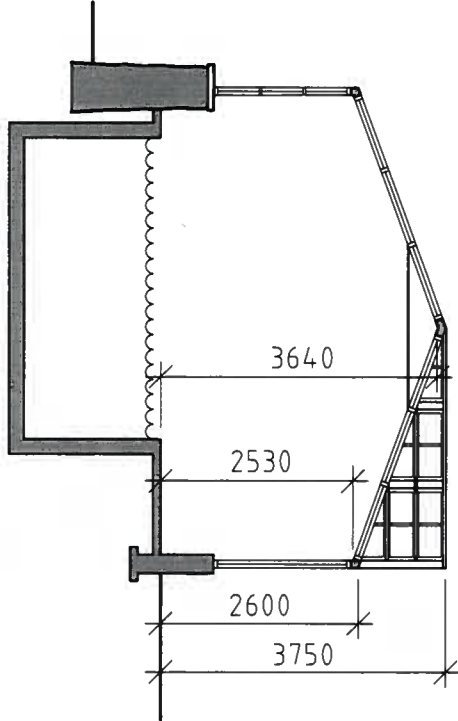

BYGGLOVSHANDLING			
BRYNGENÄS SLOTT			
ARKITEKTKONTORET JON JONSSON			
GUSTAV DALENS VÄG 44 443 34 LERUM MOBIL: 0735-95 35 20 MAIL: arkitektkontor@outlook.com			
UPPDRAG NR	RITAD AV	HANDLAGARE	
20-03	JJ	JJ	
DATUM	ANSVARIG		
2020-10-05	JON JONSSON		
NYBYGGNAD POOLHUS BRYNGENÄS 1:4 ALINGSÅS KOMMUN			
NYTT UTSEENDE PLAN, FASADER, SEKTION			
SKALA	NUMER	I BET	
1:100	A 30	C	

RITNINGEN BYGGER PÅ FOTOGRAFIER,
KARTMATERIAL OCH ENSTAKA
KONTROLLMÅTT.
FULLSTÄNDIG UPPMÄTNING HAR EJ
GENOMFÖRTS. MÅTFEL KAN FÖREKOMMA.

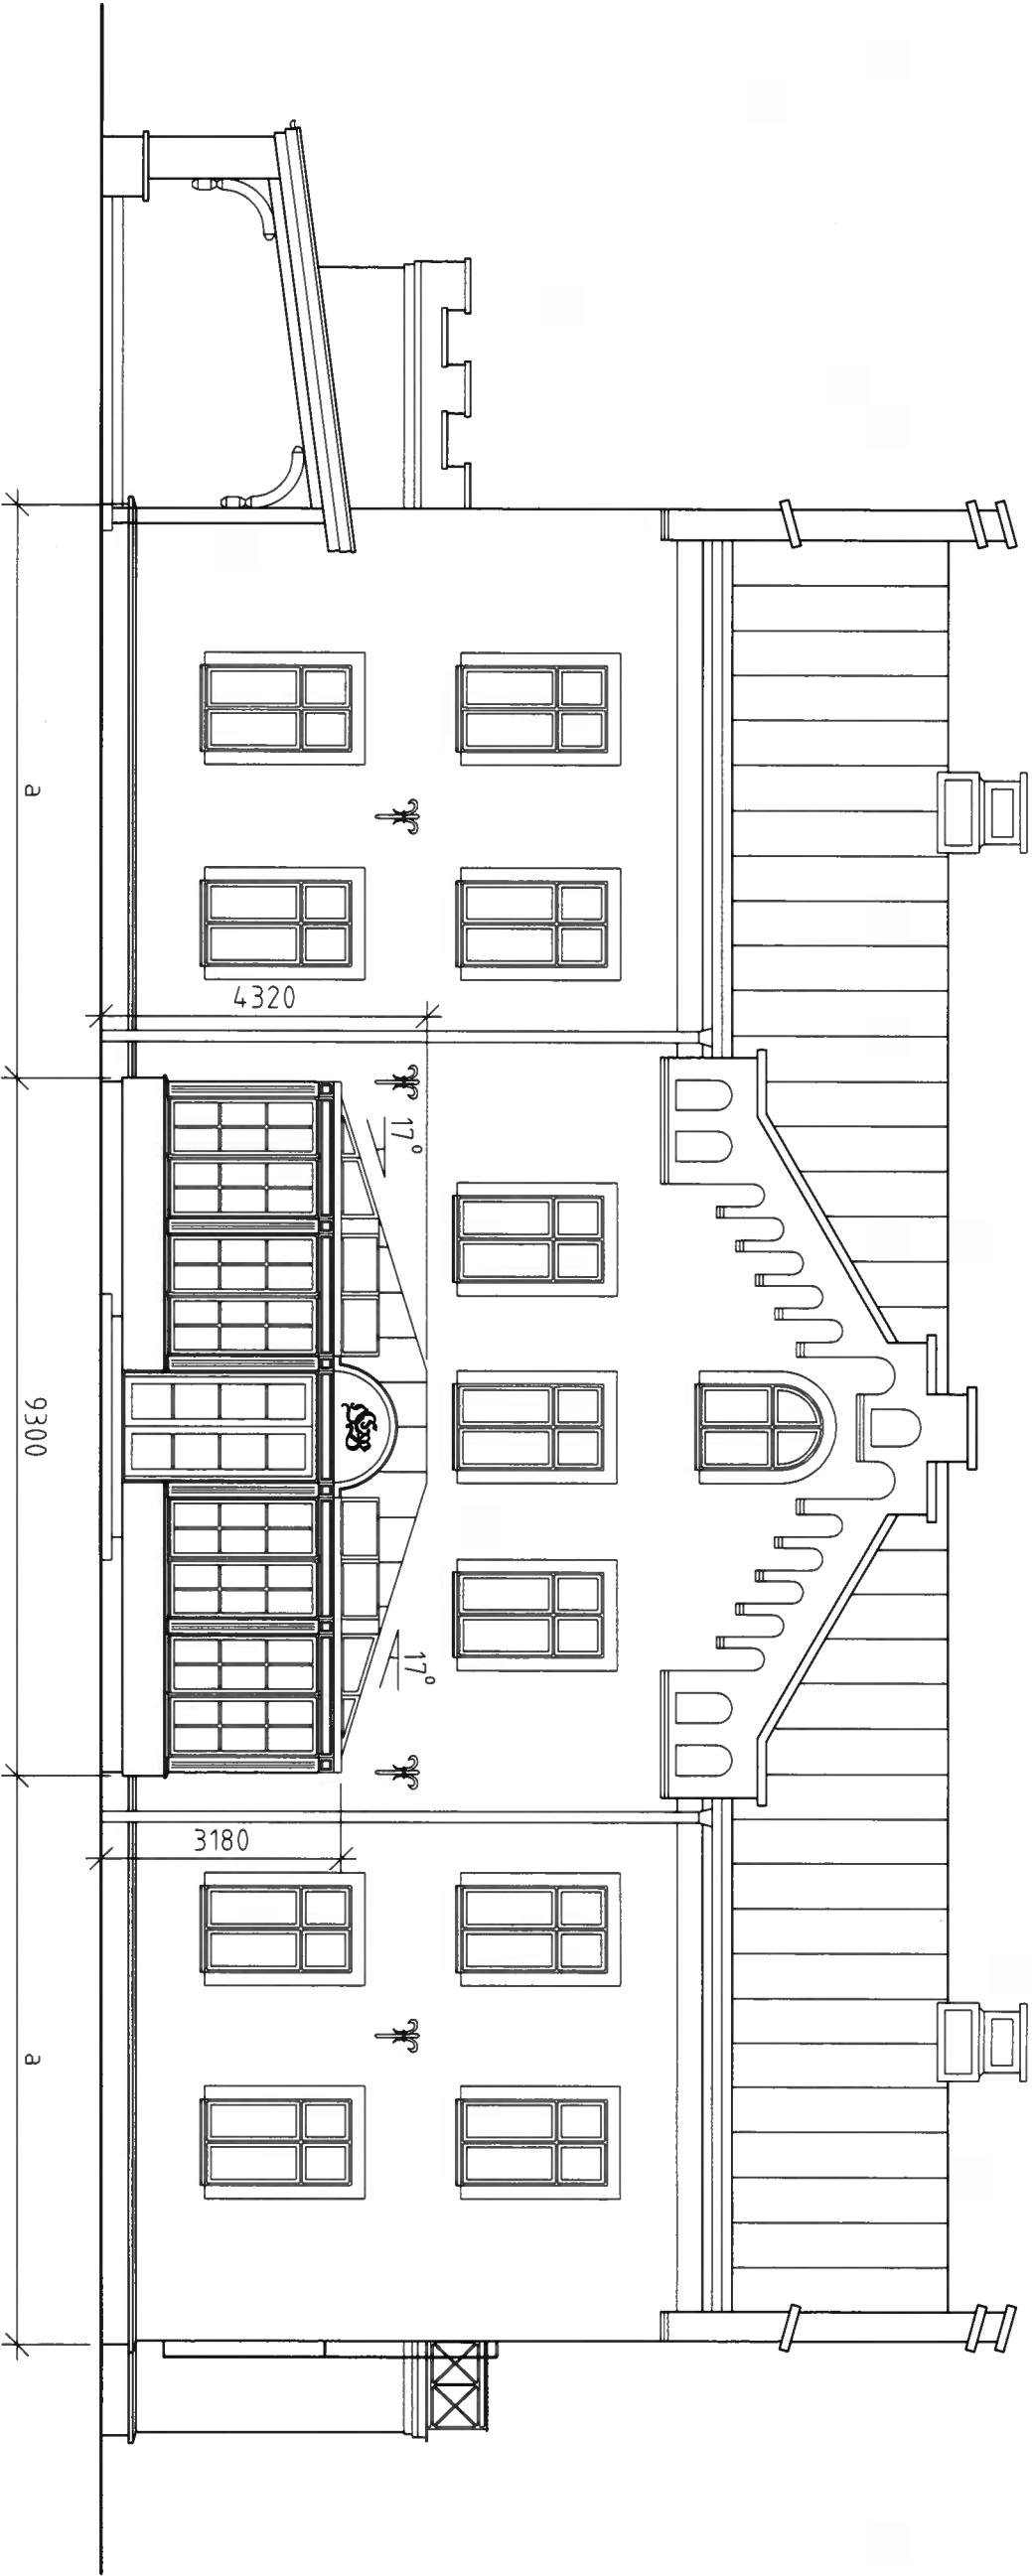

FASAD MOT VÄSTER

A	1	MÄTTSÄTTNING	JJ	2020-10-22
BET	ANT	ÄNDRINGEN ANSER	SIGN	DATUM

BYGGLOVSHANDLING

BRYNGENÅS SLOTT



GUSTAV DALÉNS VÄG 44 443 34 LERUM
MOBIL: 0735-95 35 20 MAIL: arkitektkontoret@outlook.com

UPPDRAG NR	RITAD AV	HANDLÄGGARE
20:03	JJ	JJ

DATUM	ANSVÄRIG	JON JONSSON
2020-10-05		

TILLBYGGNAD SLOTTET GLASVERANDA
BRYNGENÅS 1:4, ALINGSÅS KOMMUN
NYTT UTSEENDE
FASAD MOT VÄSTER

SKALA	NUMMER	1 BET
1:100	A 13	A