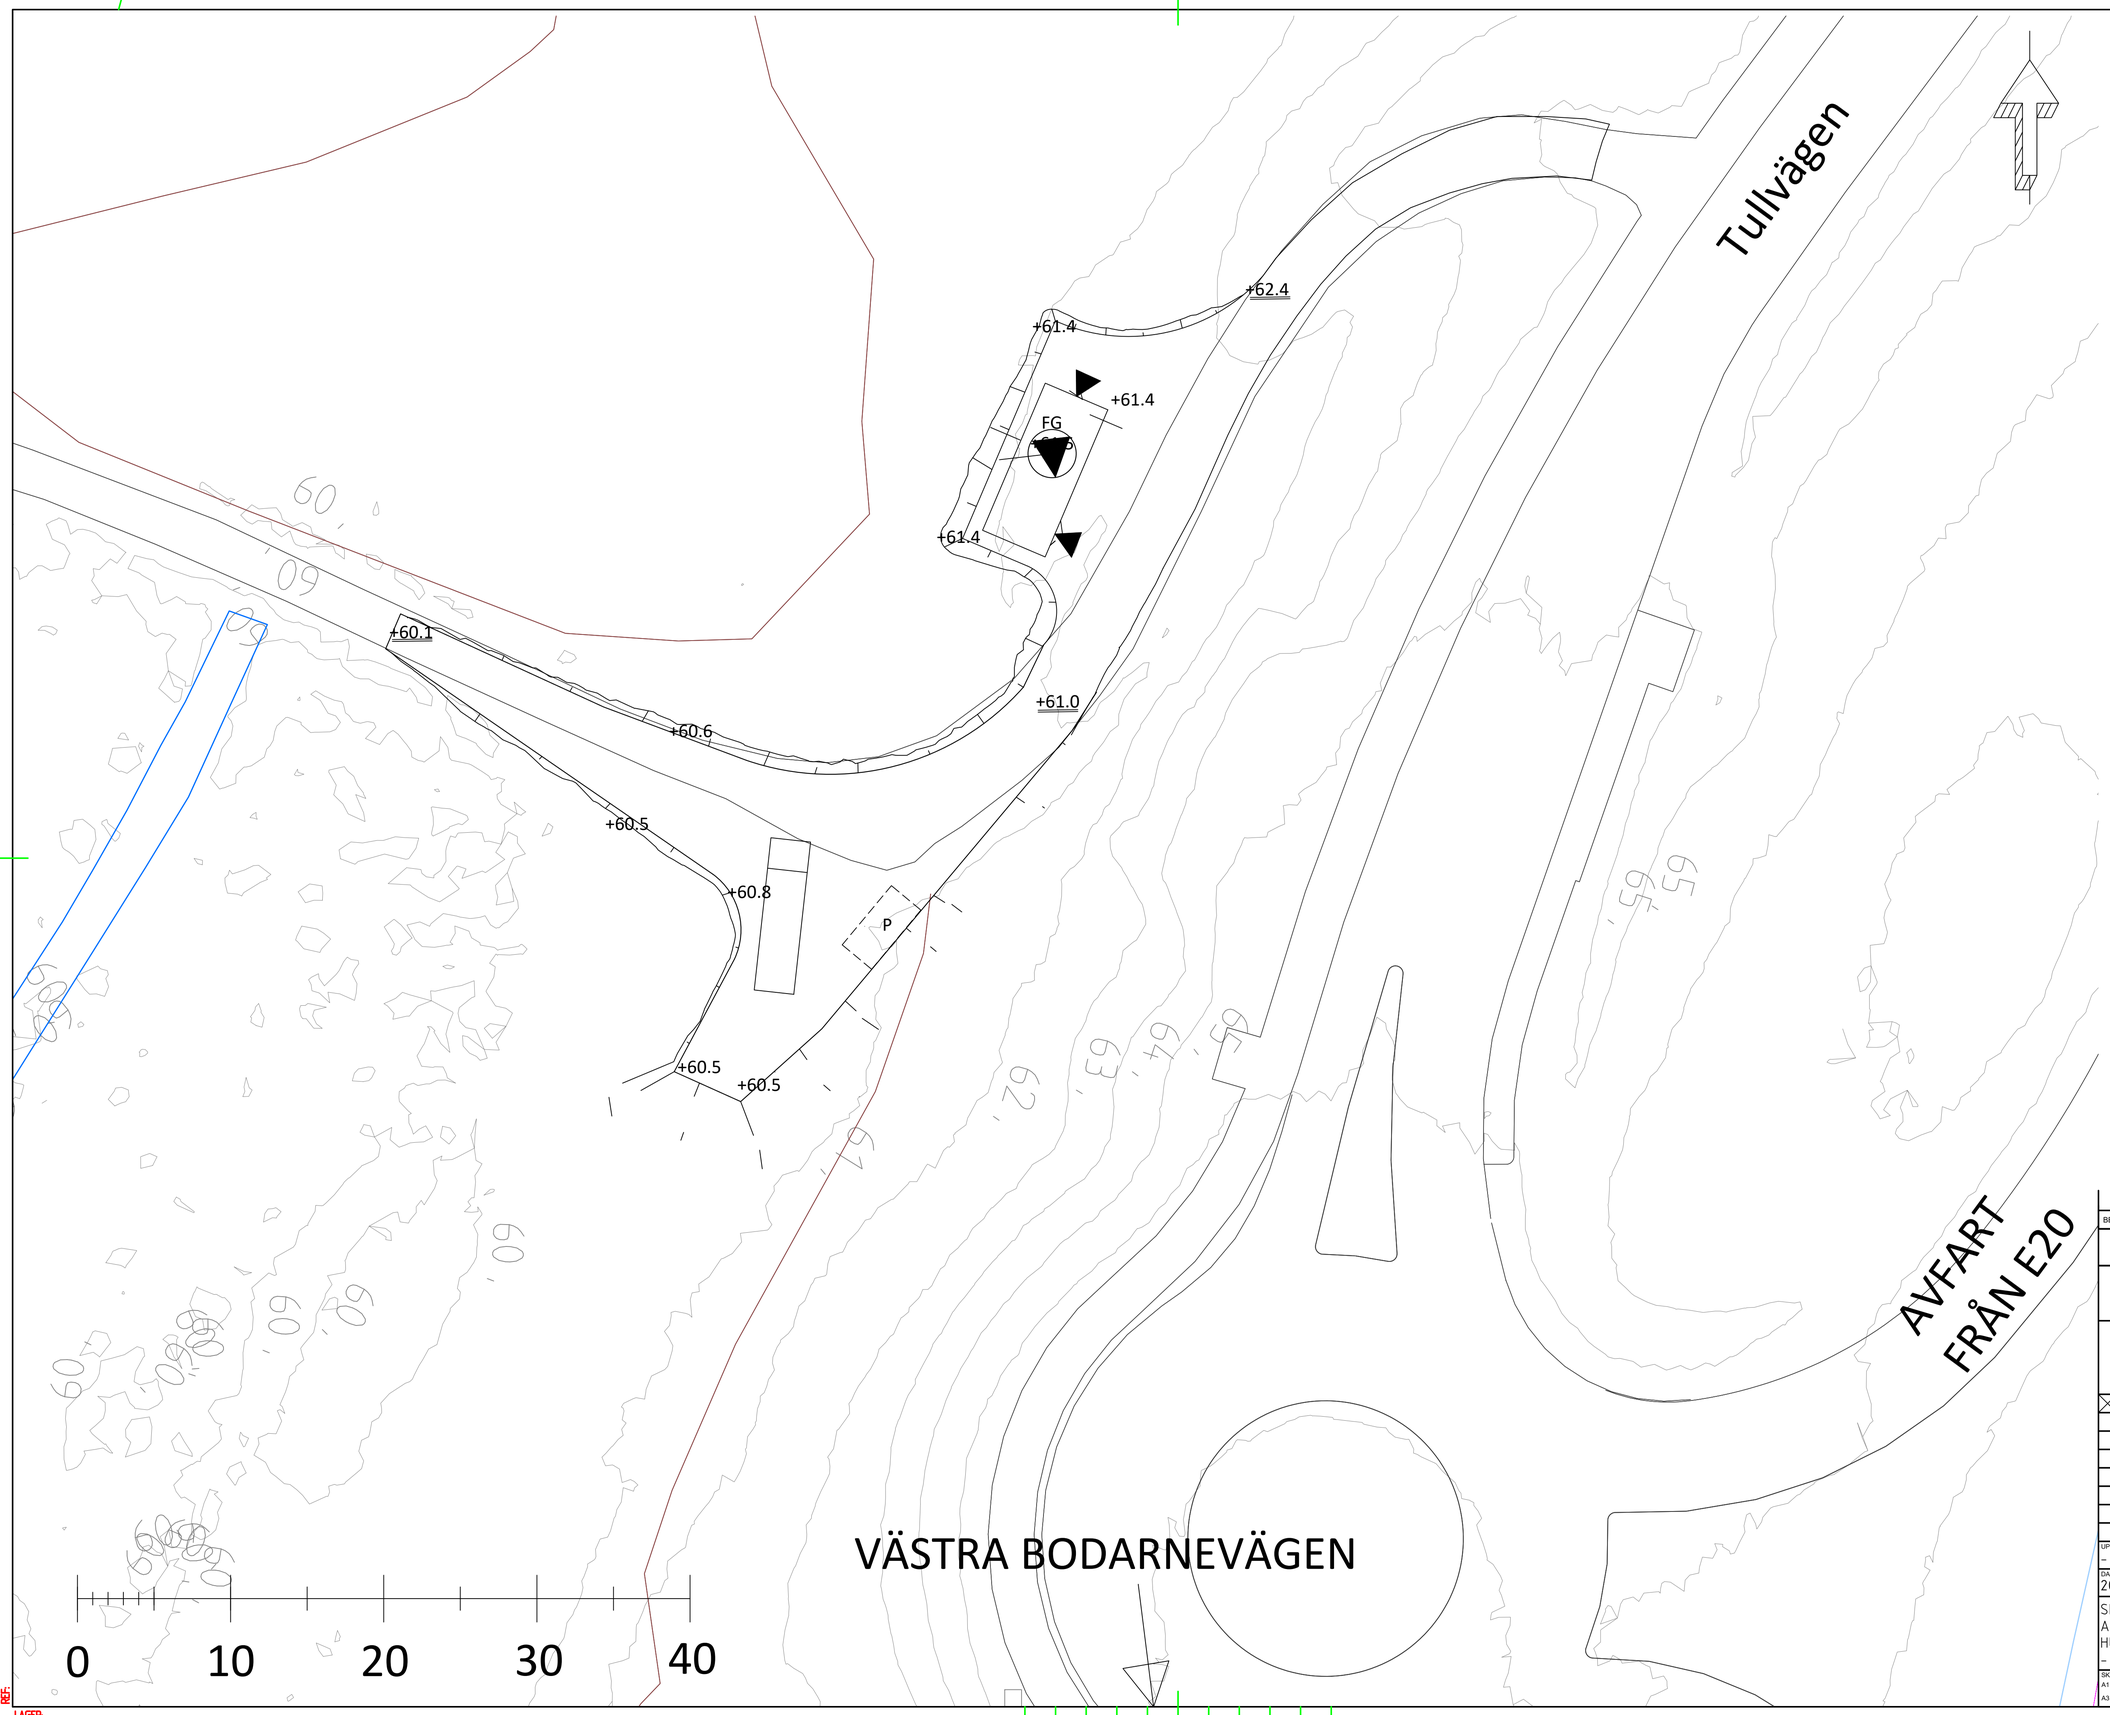

KOORDINATSYSTEM

PLAN: SWEREF 991200

HÖJD: RH2000

TECKENFÖRKLARING

PUMPSTATION

P	PERSONALPARKERING
+61.0	NY HÖJD
+61.0	BEFINTLIG HÖJD
◀	ENTRÉ

BET	ÄNDRINGEN AVSER	DATUM	SIGN

BYGGLOVSHANDLING

HUMLEVÄGEN

ALINGSÅS KOMMUN

SKANSKA

X Skanska Sverige AB 010 - 448 00 00

UPPDRAG.NR	RITAD/KONSTR. AV	HANDLÄGGARE
-	ET	CJÄ

DATUM	ANSVARIG
2026-08-27	Tobias Andersson

SITUATIONSPLAN
AVLOPPSPUMPSTATION
HUMLEVÄGEN
-

SKALA	NUMMER	BET
A1 1:200 A3 1:400	M-10-1-001	-

REF:

LAGER:

PLO: C:\Users\torstensone\OneDrive - Skanska\Prc 71124\01 Projekt\219280 Alingsås kommun Markanläggningsarbeten\Humlevägens projektmapp\06 Projektering\DWG-filer\PROJ_Humlevägen_BYGGHANDLING.dwg 2026-06-02 10:48:22

Dnr LOV 2026-000403 – Ankom 2026-09-10