



FÖRKLARINGAR

ALLA MÅTT ANGES I MILLIMETER.
PLUSHÖJDER ANGES I METER.

— FASTIGHETSGRÄNS
- - - EGENSKAPSGRÄNS DETALJPLAN

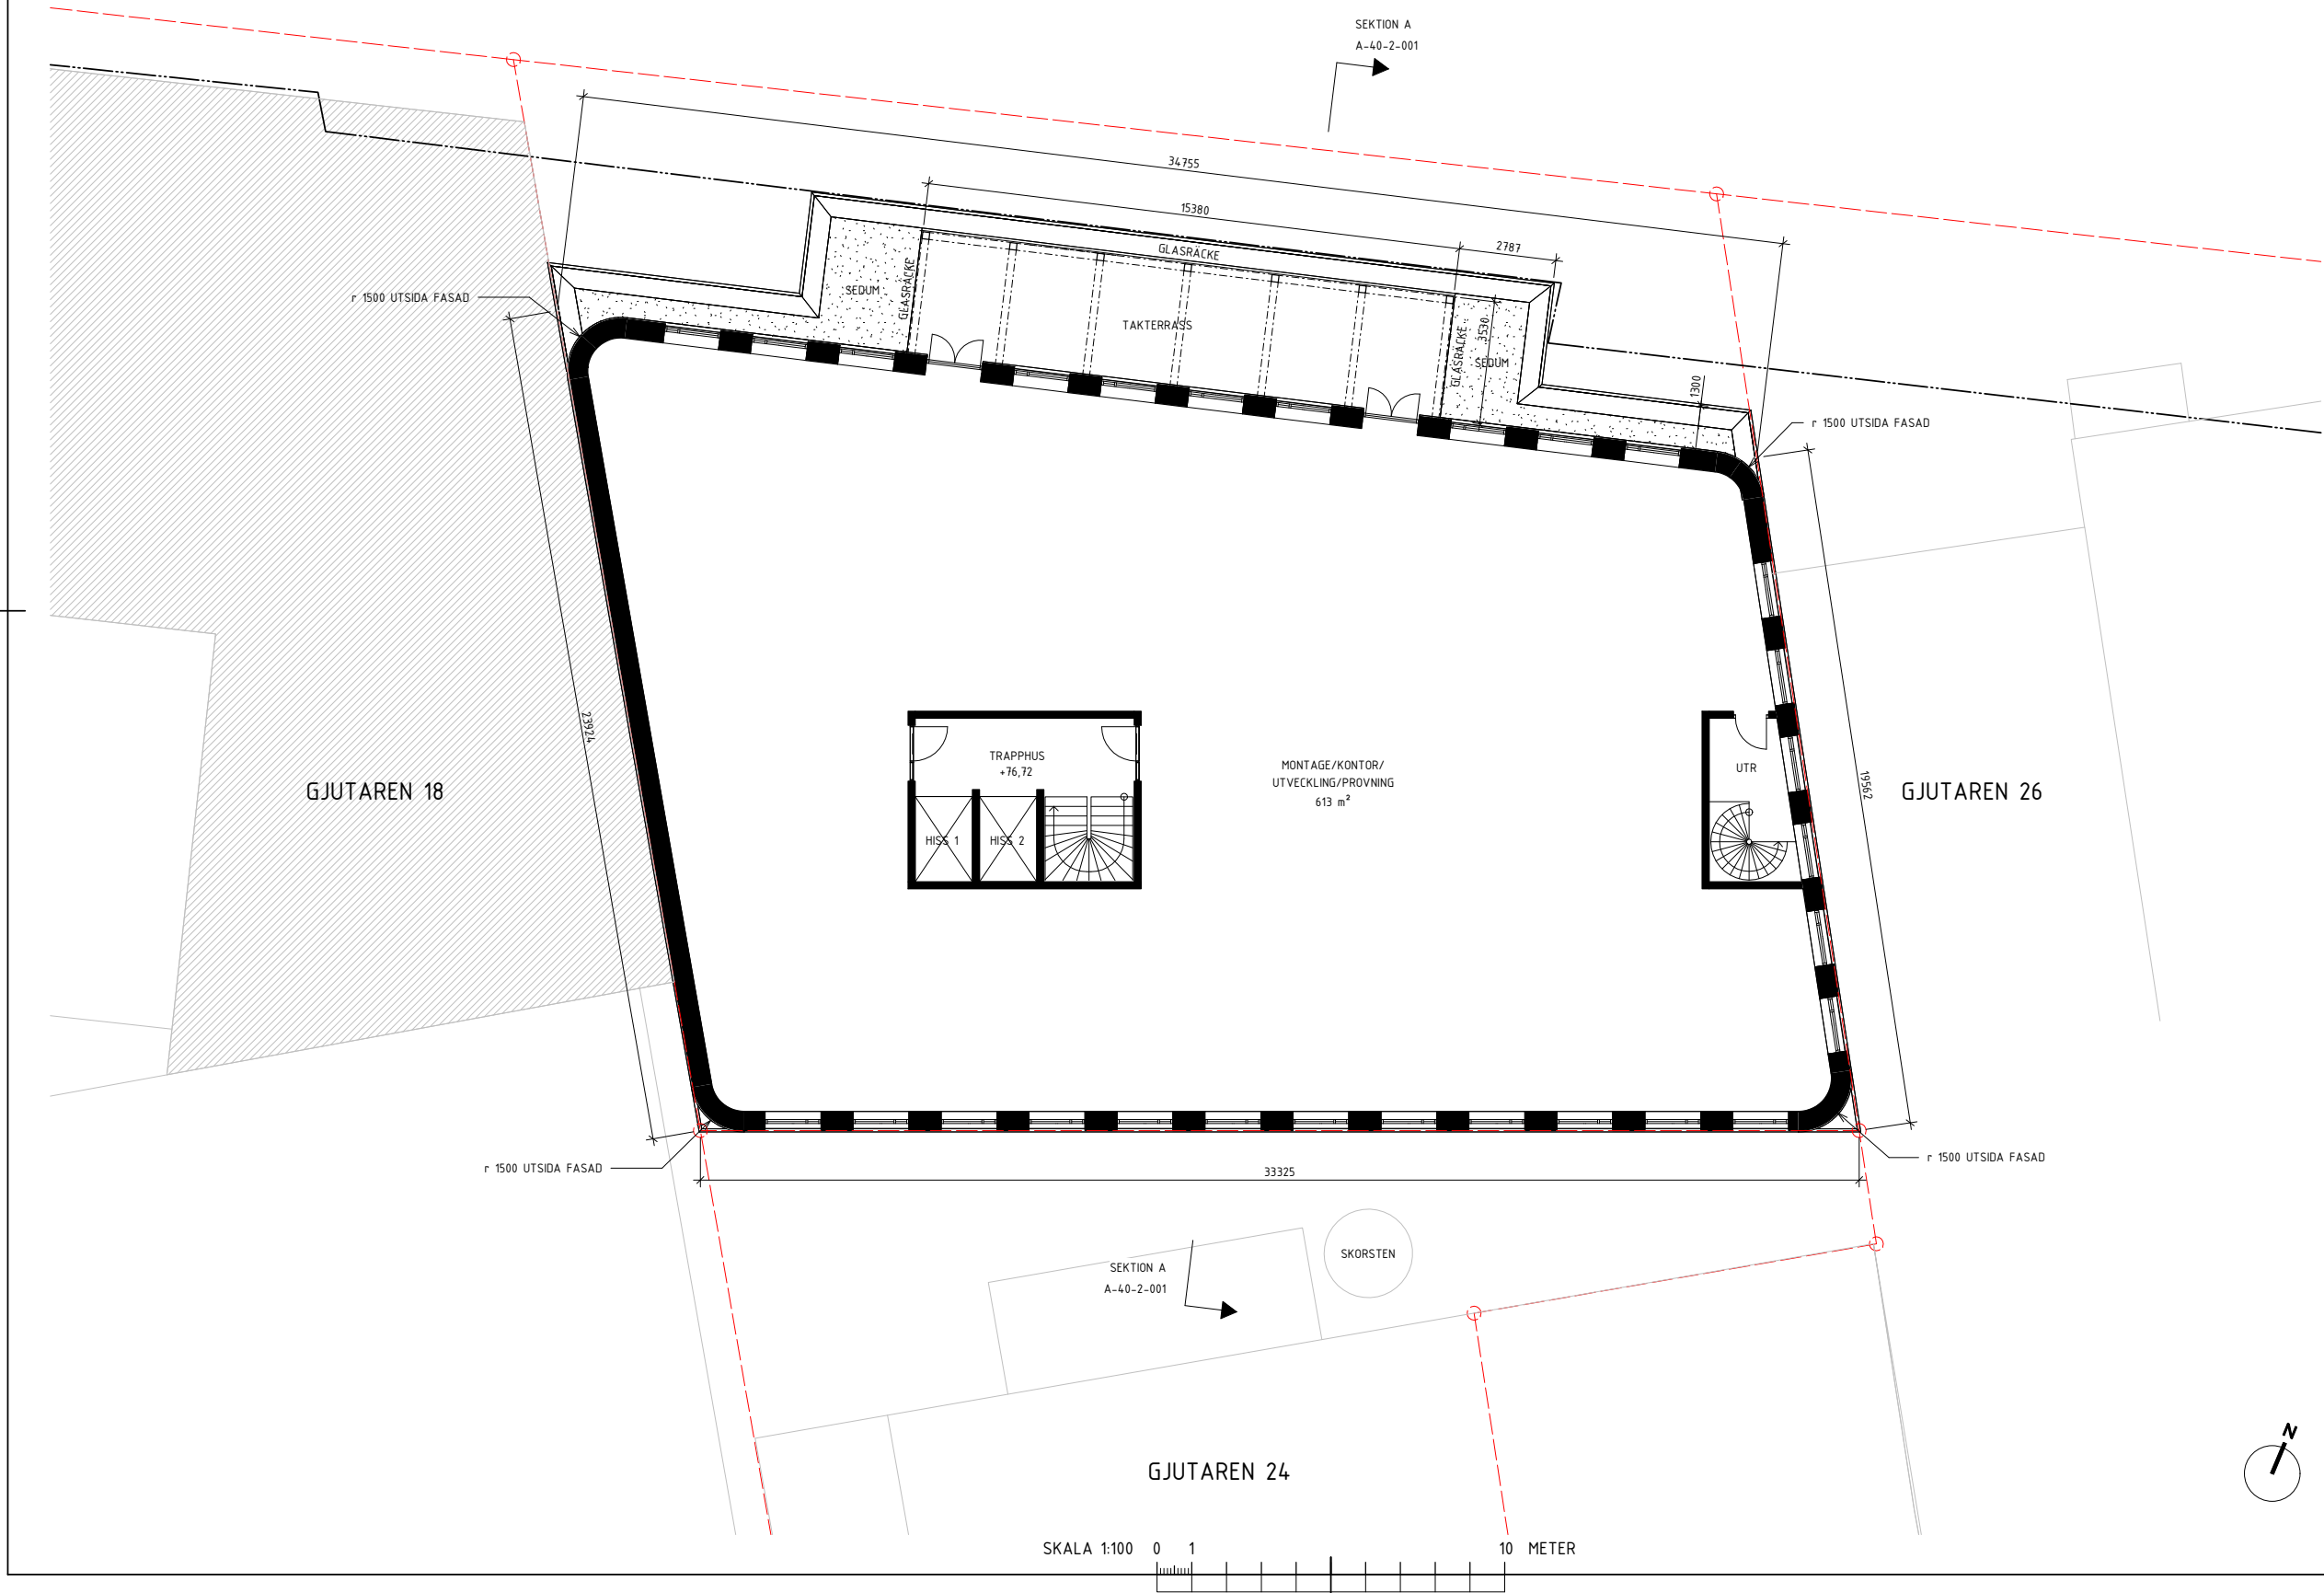

BET		ÄNDRINGEN AVSER		DATUM		SIGN	
BYGGLOVSHANDLING							
KV GJUTAREN 23							
NYBYGGNAD INDUSTRIBYGGNAD							
GJUTAREN 23							
ALINGSÅS KOMMUN							
<div> MIJODAMA</div>							
<input checked="" type="checkbox"/>	A	Malmström Edsfröm Ark Ing AB			malmstromedsfrom.se		
<input type="checkbox"/>	E						
<input type="checkbox"/>	K						
<input type="checkbox"/>	L						
<input type="checkbox"/>	V						
UPPDRAG NR 2505		RITAD AV RG		HANDLÄGGARE AN			
DATUM 2026-05-11		ANSVARIG A NORRMAN					
PLAN 13							
SKALA A1= 1:100 A3= 1:200		NUMMER A-40-1-130				BET	