



FÖRKLARINGAR

ALLA MÅTT ANGES I MILLIMETER.
PLUSHÖJDER ANGES I METER.

+10,55 PLUSHÖJD

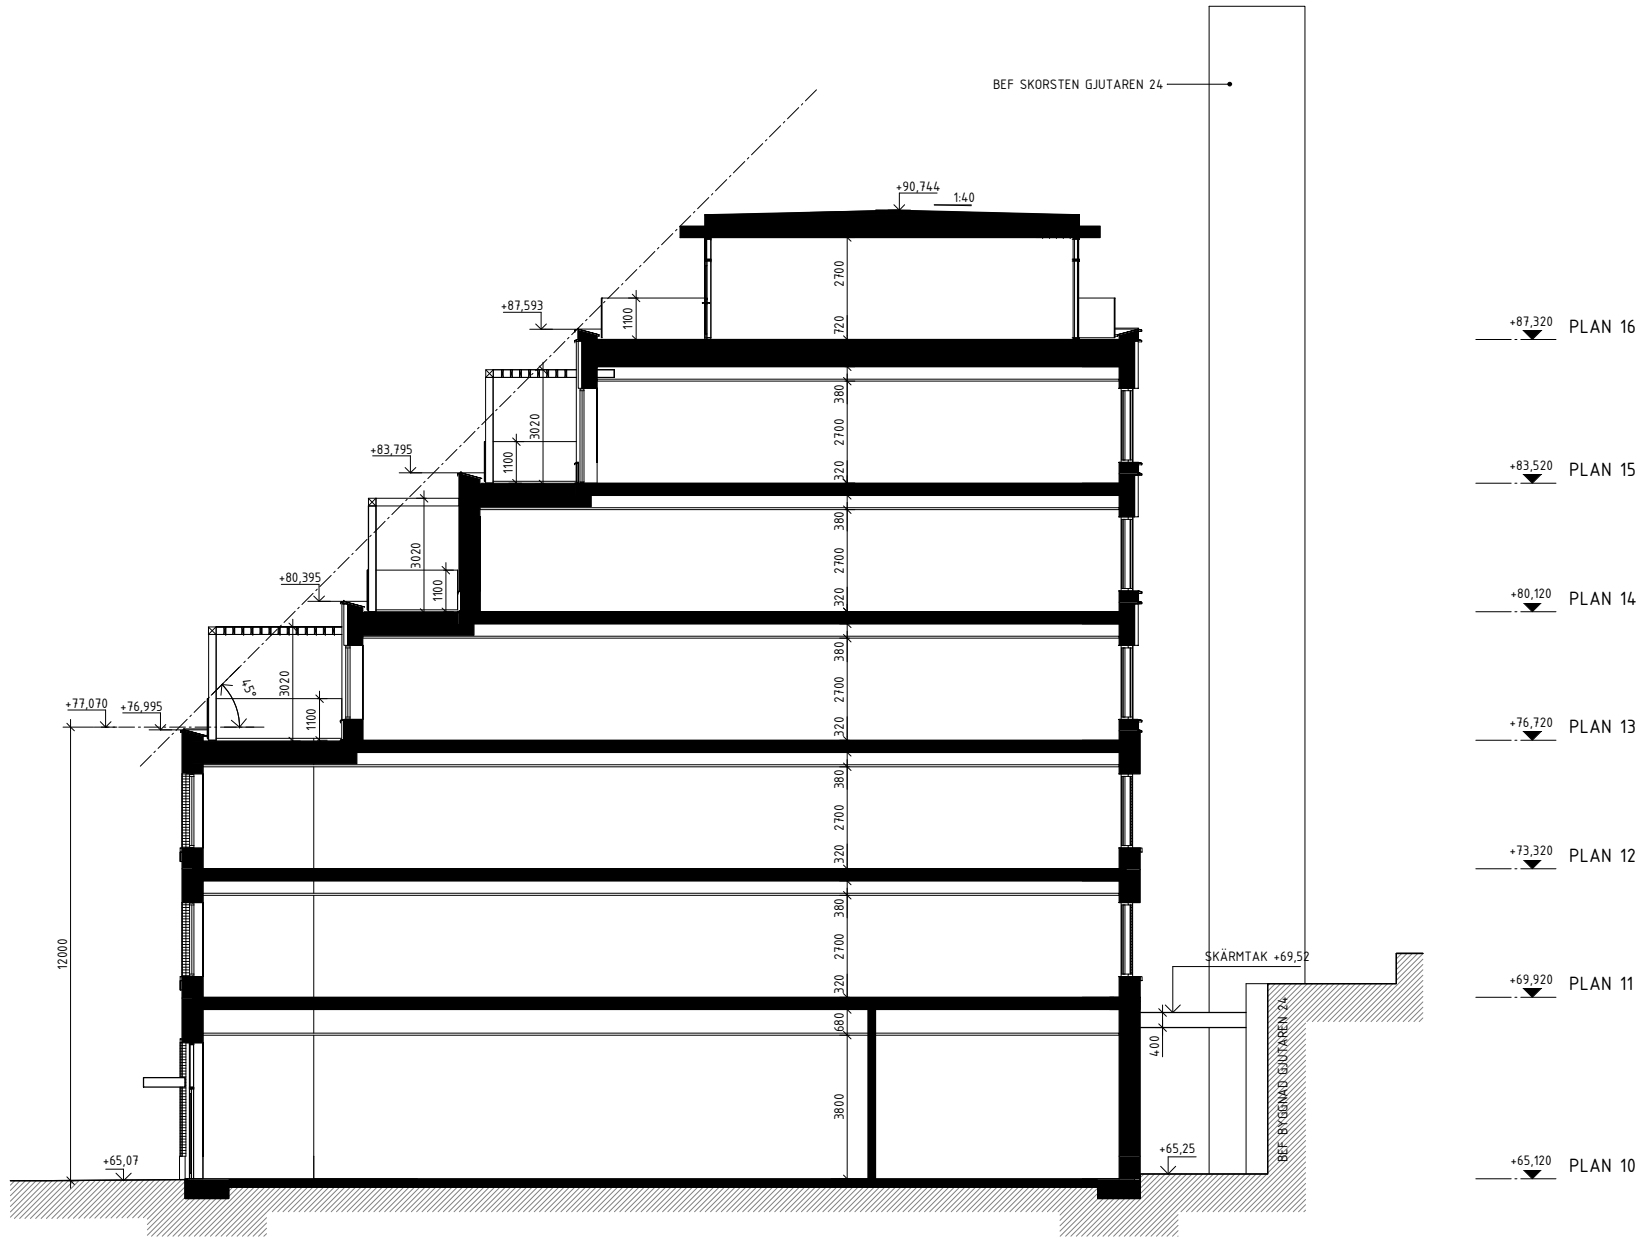

BET		ANDRINGEN AVSER		DATUM		SIGN	
BYGGLOVSHANDLING							
KV GJUTAREN 23							
NYBYGGNAD INDUSTRIBYGGNAD							
GJUTAREN 23							
ALINGSÅS KOMMUN							
<div></div> <div>MIJODAMA</div>							
<input checked="" type="checkbox"/>	A	Malmström Edsfröm Ark Ing AB			malmstromedsfrom.se		
<input type="checkbox"/>	E						
<input type="checkbox"/>	K						
<input type="checkbox"/>	L						
<input type="checkbox"/>	V						
UPPDRAG NR		RTAD AV		HANDLÄGGARE			
2505		RG		AN			
DATUM		ANSVARIG		A NORRMAN			
2026-05-11							
SEKTION A							
SKALA		NUMMER				BET	
A1= 1:100		A-40-2-001					
A3= 1:200							