

FÖRKLARINGAR

ALLA MÅTT ANGES I MILLIMETER.  
PLUSHÖJDER ANGES I METER ENLIGT RH 2000.

MATERIALANGIVELSER REDOVISAS I FÖRSTA HAND PÅ DEN RITNING DÄR DEN FÖRST FÖREKOMMER MEN GÄLLER FÖR ALLA MOTSVARANDE BYGGNADSDELAR PÅ SAMTLIGA FASADER. SE SEPARAT MATERIAL- OCH KULÖRFÖRTECKNING

MATERIAL

- 1

BETONGSOCKEL, STÅLFORMSYTA  
KULÖR: OBEHANDLAD BETONG, GRÅ
- 2

FASADTEGEL VILT FÖRBAND  
STENFORMAT 228x54, NORMAL FOG 11 MM  
REFERENS PETERSEN TEGL D199  
KULÖR: MÖRKGRÅ/BRUNGRÅ  
FOGKULÖR: MÖRKGRÅ
- 3

KORRUGERAD ALUMINIUMPLÅT TYP PREFA ELLER LIKVÄRDIG  
SINUSKORRUGERAD, PROFILHÖJD 44 MM  
KULÖR: SILVERMETALLIC, RAL 9006
- 4

SLÅT ALUMINIUMKOMPOSITSKIVA TYP PREFA ELLER LIKVÄRDIG  
KULÖR: SILVERMETALLIC, RAL 9006
- 5

SKÄRMTAK AV SLÅT ALUMINIUMPLÅT  
KULÖR: MÖRKGRÅ, RAL 7043
- 6

PERGOLA AV STÅL/ALUMINIUM  
KULÖR: SILVERMETALLIC, RAL 9006
- 7

FASADGLASPARTI AV METALL  
KULÖR: MÖRKGRÅ, RAL 7043
- 8

FASADDÖRRPARTI AV METALL  
KULÖR: MÖRKGRÅ, RAL 7043
- 9

FÖNSTER OCH FÖNSTERDÖRRAR MED UTSIDA AV ALUMINIUM  
KULÖR: MÖRKGRÅ, RAL 7043
- 10

FASADBAND AV FALSAD ALUMINIUMPLÅT  
KULÖR: SILVERMETALLIC, RAL 9006
- 11


TAKPLÅT, SLÅT FALSAD TYP PREFA ELLER LIKVÄRDIG  
KULÖR: SILVERMETALLIC, RAL 9006
- 12


GLASRÄCKE, FAST INSPÄNT  
KULÖR: OFÄRGAT KLART GLAS
- 13

FÖNSTEROMFATTNING/RELIEF INDRAG FRÅN FASADLIV MED 100 MM. STAPELSKIFT. TEGELTYP LIKA PUNKT 2.
- 14

TEGELPILASTER 1/2 STEN RÅDANDE 50 MM UTANFÖR FASADLIV. TEGELTYP LIKA PUNKT 2.
- 15

SKÄRMTAK MED TAKTÄCKNING AV TÄTSKIKTSDUK SAMT SEDUMMATT.  
SKÄRMTAKET ÄR SAMMANBYGGT MED INTILLIGGANDE FASTIGHETER GJUTAREN 24 OCH GJUTAREN 26.

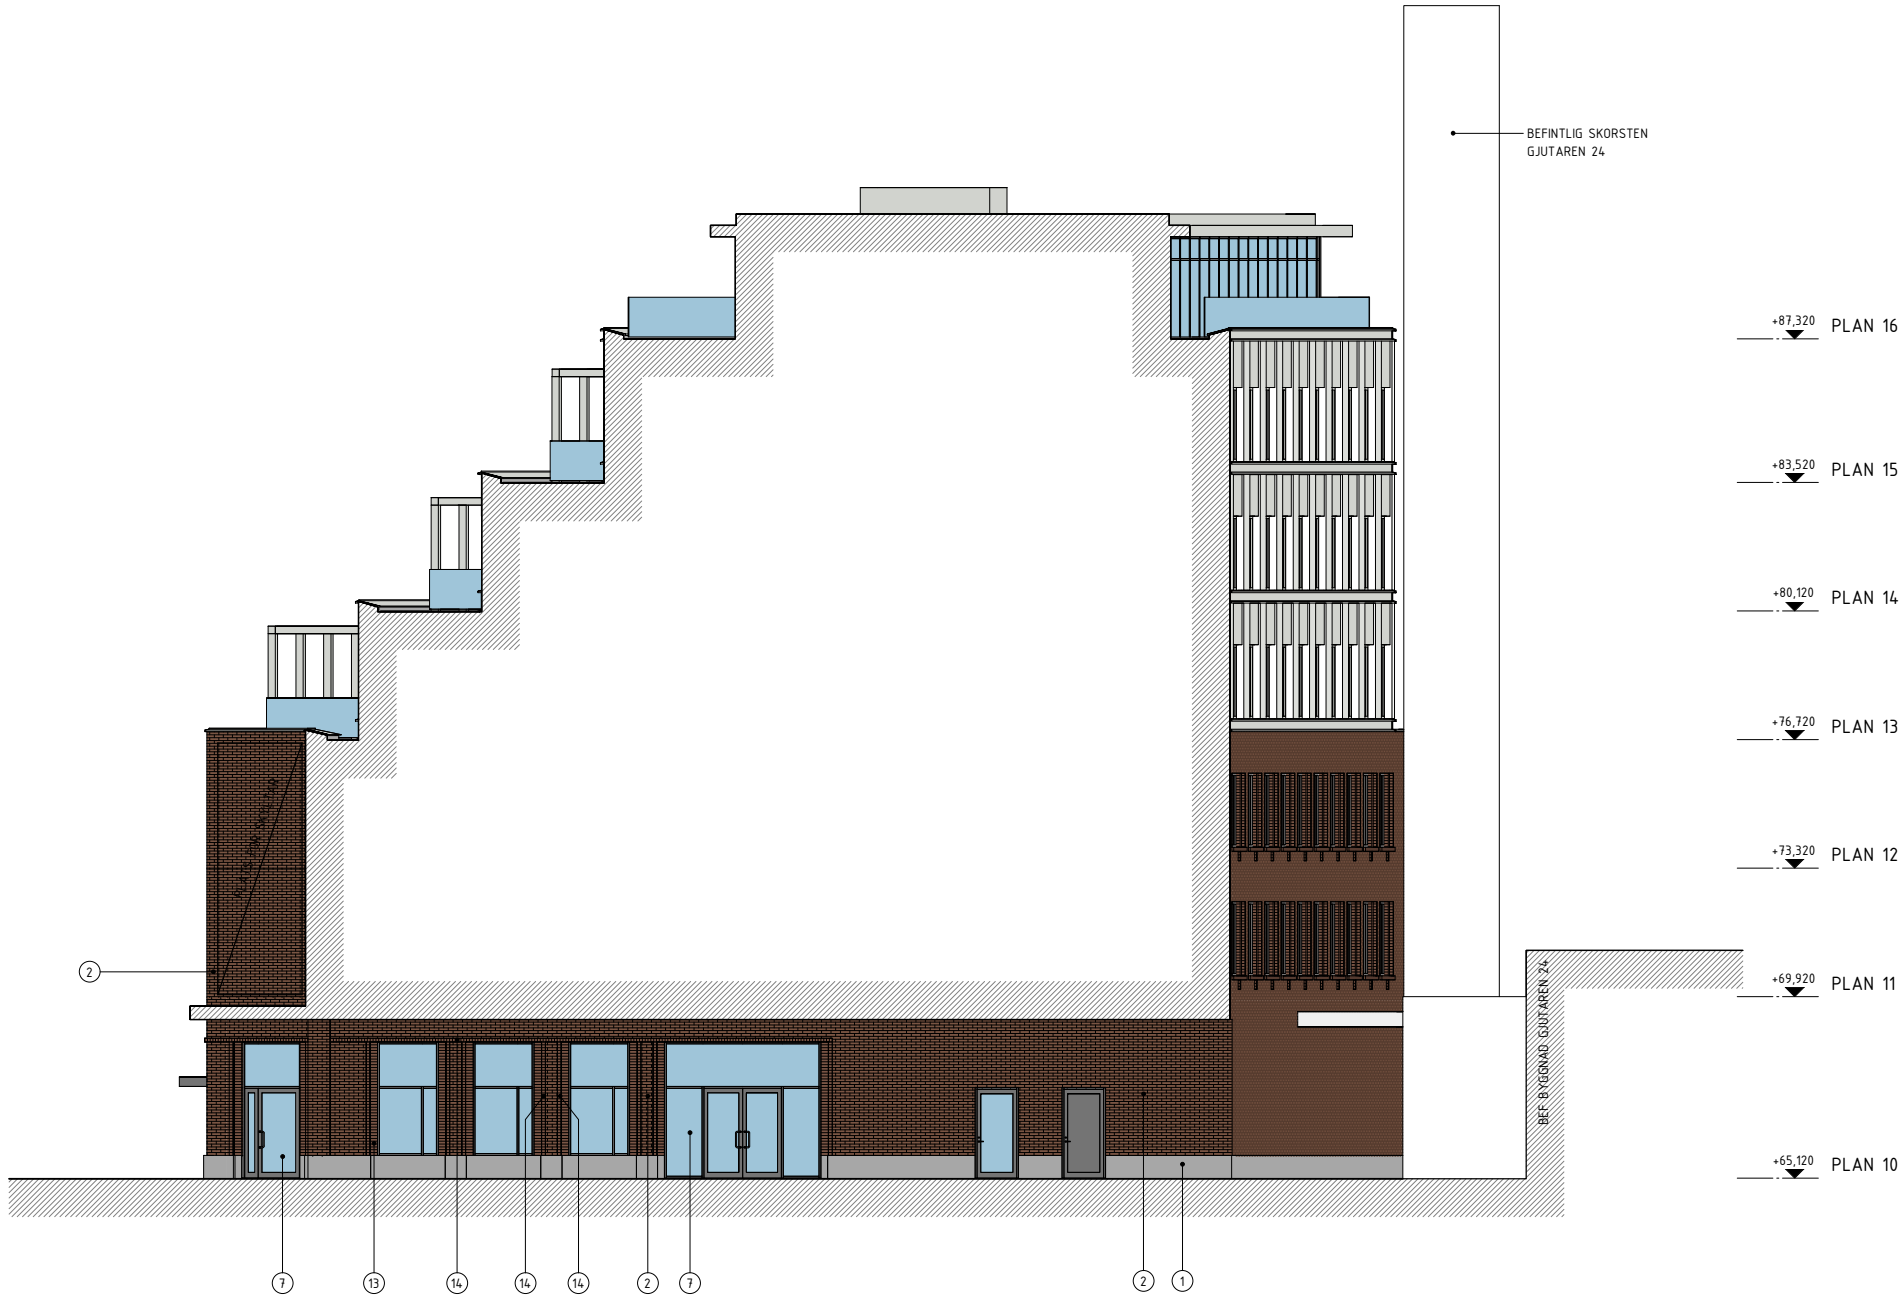

BET		ANDRINGEN AVSER		DATUM		SIGN	
BYGGLOVSHANDLING							
KV GJUTAREN 23							
NYBYGGNAD INDUSTRIBYGGNAD							
GJUTAREN 23							
ALINGSÅS KOMMUN							
<div> MIJODAMA</div>							
<input checked="" type="checkbox"/>	A	Malmström Edström Ark Ing AB			malmstromedstrom.se		
<input type="checkbox"/>	E						
<input type="checkbox"/>	K						
<input type="checkbox"/>	L						
<input type="checkbox"/>	V						
<input type="checkbox"/>							
UPPDRAG NR		RITAD AV		HANDLÄGGARE			
2505		RG		AN			
DATUM		ANSVARIG					
2026-05-11		A NORRMAN					
FASAD MOT VÄST I PASSAGE							
SKALA		NUMMER				BET	
A1= 1:100		A-40-3-005					
A3= 1:200							