

FÖRKLARINGAR

ALLA MÅTT ANGES I MILLIMETER.
PLUSHÖJDER ANGES I METER ENLIGT RH 2000.

MATERIALANGIVELSER REDOVISAS I FÖRSTA HAND PÅ DEN
RITNING DÄR DEN FÖRST FÖREKOMMER MEN GÄLLER FÖR
ALLA MOTSVARANDE BYGGNADSDELAR PÅ SAMTLIGA
FASADER. SE SEPARAT MATERIAL- OCH KULÖRFÖRTECKNING

MATERIAL

- 1

BETONGSOCKEL, STÅLFÖRMSYTA
KULÖR: OBEHANDLAD BETONG, GRÅ
- 2

FASADTEGEL VILT FÖRBAND
STENFORMAT 228x54, NORMAL FOG 11 MM
REFERENS PETERSEN TEGEL D199
KULÖR: MÖRKGRÅ/BRUNGRÅ
FOGKULÖR: MÖRKGRÅ
- 3

KORRUGERAD ALUMINIUMPLÅT TYP PREFA ELLER
LIKVÄRDIG
SINUSKORRUGERAD, PROFILHÖJD 44 MM
KULÖR: SILVERMETALLIC, RAL 9006
- 4

SLÅT ALUMINIUMKOMPOSITSKIVA TYP PREFA ELLER
LIKVÄRDIG
KULÖR: SILVERMETALLIC, RAL 9006
- 5

SKÄRMTAK AV SLÅT ALUMINIUMPLÅT
KULÖR: MÖRKGRÅ, RAL 7043
- 6

PERGOLA AV STÅL/ALUMINIUM
KULÖR: SILVERMETALLIC, RAL 9006
- 7

FASADGLASPARTI AV METALL
KULÖR: MÖRKGRÅ, RAL 7043
- 8

FASADDÖRRPARTI AV METALL
KULÖR: MÖRKGRÅ, RAL 7043
- 9

FÖNSTER OCH FÖNSTERDÖRRAR MED UTSIDA AV
ALUMINIUM
KULÖR: MÖRKGRÅ, RAL 7043
- 10

FASADBAND AV FALSAD ALUMINIUMPLÅT
KULÖR: SILVERMETALLIC, RAL 9006
- 11


TAKPLÅT, SLÅT FALSAD TYP PREFA ELLER
LIKVÄRDIG
KULÖR: SILVERMETALLIC, RAL 9006
- 12


GLASRÄCKE, FAST INSPÄNT
KULÖR: OFÄRGAT KLART GLAS
- 13

FÖNSTEROMFATTNING/RELIEF INDRAG FRÅN
FASADLIV MED 100 MM. STAPELSKIFT. TEGELTYP
LIKA PUNKT 2.
- 14

TEGELPILASTER 1/2 STEN RÅDANDE 50 MM UTANFÖR
FASADLIV. TEGELTYP LIKA PUNKT 2.
- 15

SKÄRMTAK MED TAKTÄCKNING AV TÄTSKIKTSDUK
SAMT SEDUMMATT.
SKÄRMTAKET ÄR SAMMANBYGGT MED INTILLIGGANDE
FASTIGHETER GJUTAREN 24 OCH GJUTAREN 26.

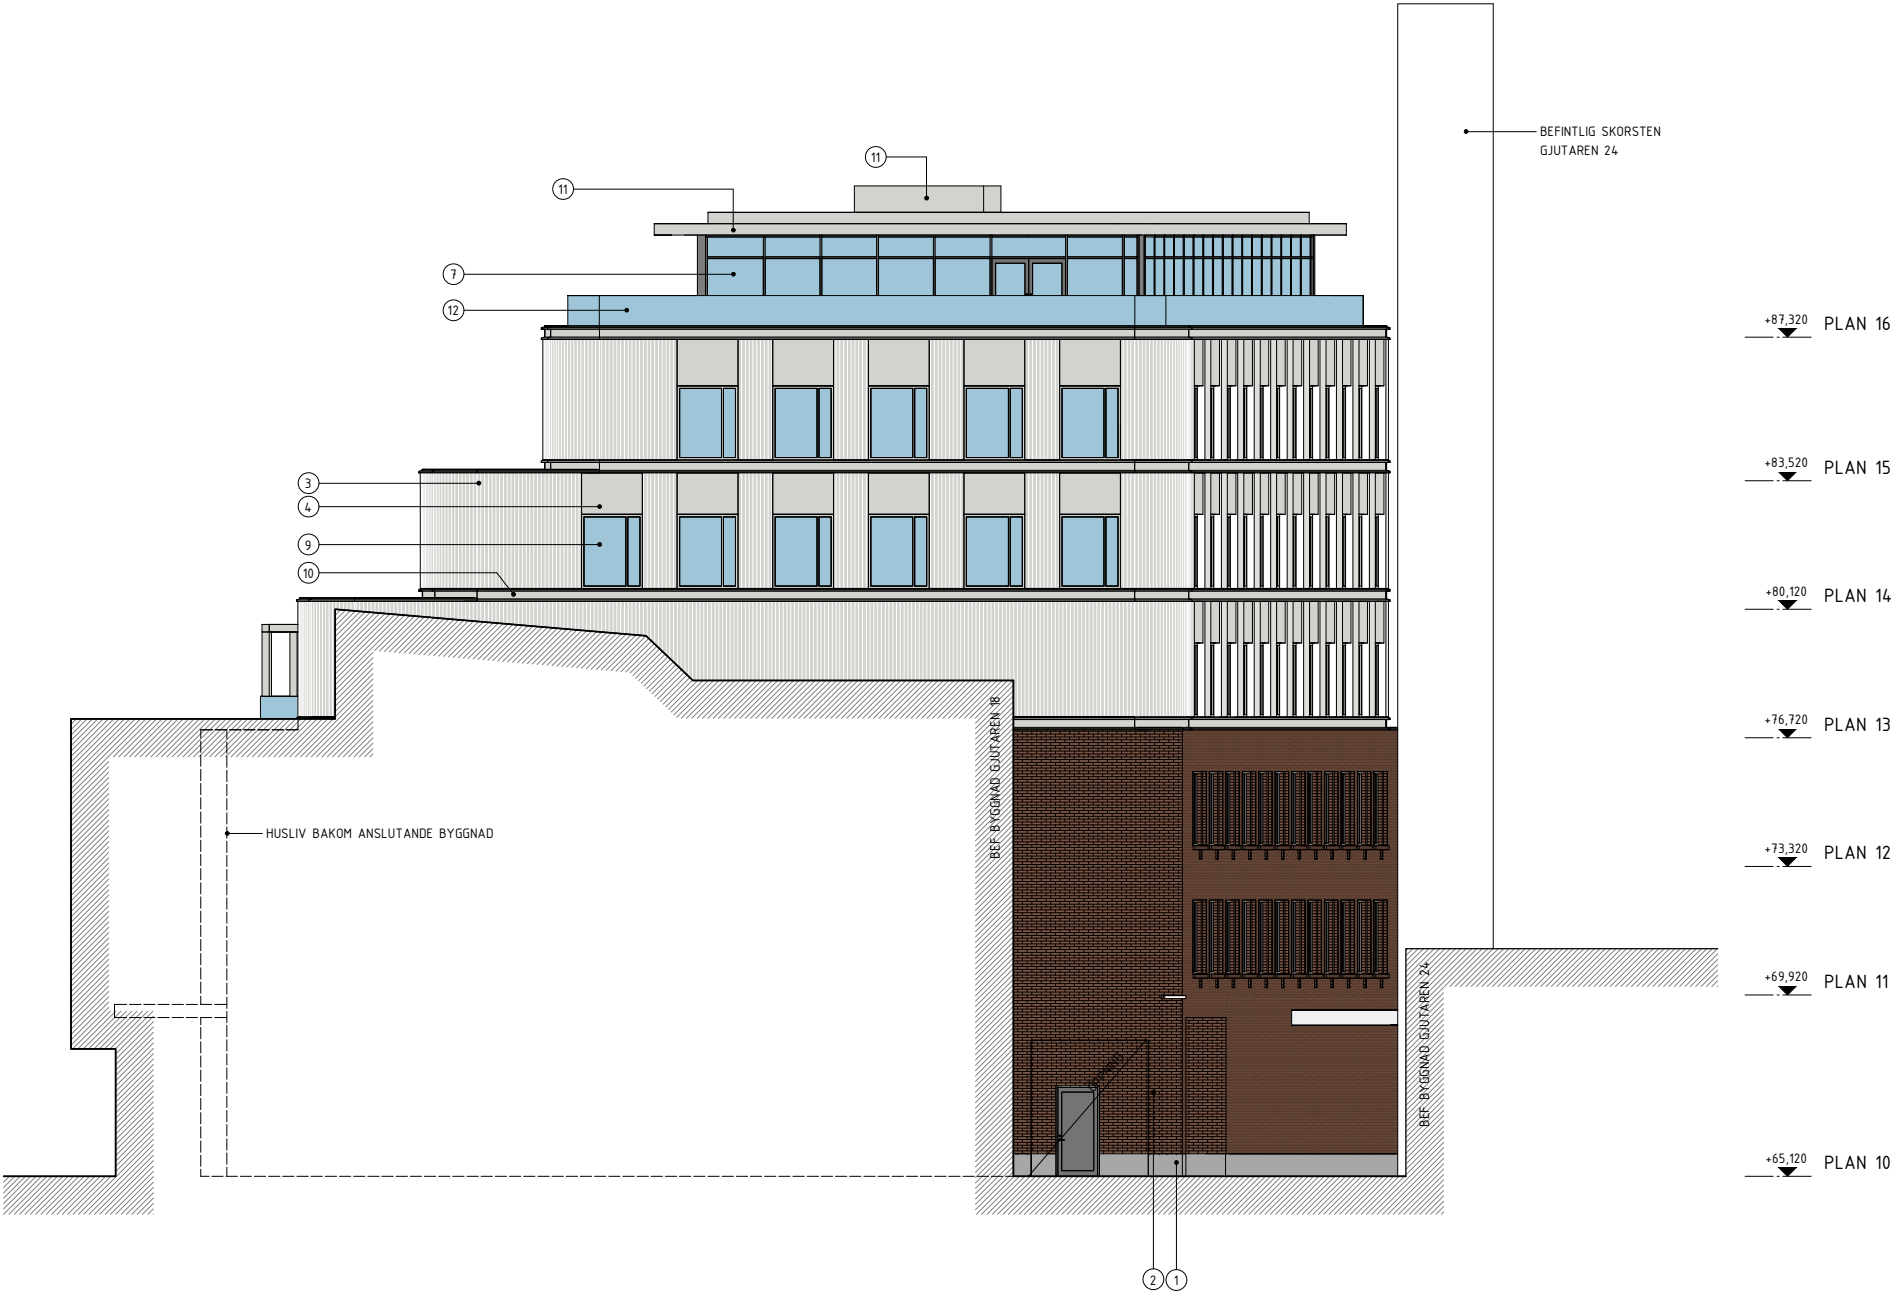

| BET | ANDRINGEN AVSER | DATUM | SIGN |
|---|----------------------|------------------------------|---------------------|
| BYGGLOVSHANDLING | | | |
| KV GJUTAREN 23 | | | |
| NYBYGGNAD INDUSTRIBYGGNAD GJUTAREN 23 ALINGSÅS KOMMUN | | | |
|  MIJODAMA | | | |
| <input checked="" type="checkbox"/> | A | Malmström Edström Ark Ing AB | malmstromedstrom.se |
| <input type="checkbox"/> | E | | |
| <input type="checkbox"/> | K | | |
| <input type="checkbox"/> | L | | |
| <input type="checkbox"/> | V | | |
| UPPDRAG NR 2505 | | | |
| DATUM 2026-05-11 | | RITAD AV RG | HANDLÄGGARE AN |
| FASAD MOT VÄST | | | |
| SKALA A1= 1:100 A3= 1:200 | NUMMER A-40-3-002 | | BET |