

FÖRKLARINGAR

ALLA MÅTT ANGES I MILLIMETER.
PLUSHÖJDER ANGES I METER ENLIGT RH 2000.

MATERIALANGIVELSER REDOVISAS I FÖRSTA HAND PÅ DEN
RITNING DÄR DEN FÖRST FÖREKOMMER MEN GÄLLER FÖR
ALLA MOTSVARANDE BYGGNADSDELAR PÅ SAMTLIGA
FASADER. SE SEPARAT MATERIAL- OCH KULÖRFÖRTECKNING

MATERIAL

- 1

BETONGSOCKEL, STÅLFORMSYTA
KULÖR: OBEHANDLAD BETONG, GRÅ
- 2

FASADTEGEL VILT FÖRBAND
STENFORMAT 228x54, NORMAL FOG 11 MM
REFERENS PETERSEN TEGEL D199
KULÖR: MÖRKGRÅ/BRUNGRÅ
FOGKULÖR: MÖRKGRÅ
- 3

KORRUGERAD ALUMINIUMPLÅT TYP PREFA ELLER
LIKVÄRDIG
SINUSKORRUGERAD, PROFILHÖJD 44 MM
KULÖR: SILVERMETALLIC, RAL 9006
- 4

SLÅT ALUMINIUMKOMPOSITSKIVA TYP PREFA ELLER
LIKVÄRDIG
KULÖR: SILVERMETALLIC, RAL 9006
- 5

SKÄRMTAK AV SLÅT ALUMINIUMPLÅT
KULÖR: MÖRKGRÅ, RAL 7043
- 6

PERGOLA AV STÅL/ALUMINIUM
KULÖR: SILVERMETALLIC, RAL 9006
- 7

FASADGLASPARTI AV METALL
KULÖR: MÖRKGRÅ, RAL 7043
- 8

FASADDÖRRPARTI AV METALL
KULÖR: MÖRKGRÅ, RAL 7043
- 9

FÖNSTER OCH FÖNSTERDÖRRAR MED UTSIDA AV
ALUMINIUM
KULÖR: MÖRKGRÅ, RAL 7043
- 10

FASADBAND AV FALSAD ALUMINIUMPLÅT
KULÖR: SILVERMETALLIC, RAL 9006
- 11


TAKPLÅT, SLÅT FALSAD TYP PREFA ELLER
LIKVÄRDIG
KULÖR: SILVERMETALLIC, RAL 9006
- 12


GLASRÄCKE, FAST INSPÄNT
KULÖR: OFÄRGAT KLART GLAS
- 13

FÖNSTEROMFATTNING/RELIEF INDRAG FRÅN
FASADLIV MED 100 MM. STAPELSKIFT. TEGELTYP
LIKA PUNKT 2.
- 14

TEGELPILASTER 1/2 STEN RÅDANDE 50 MM UTANFÖR
FASADLIV. TEGELTYP LIKA PUNKT 2.
- 15

SKÄRMTAK MED TAKTÄCKNING AV TÄTSKIKTSDUK
SAMT SEDUMMATT.
SKÄRMTAKET ÄR SAMMANBYGGT MED INTILLIGGANDE
FASTIGHETER GJUTAREN 24 OCH GJUTAREN 26.

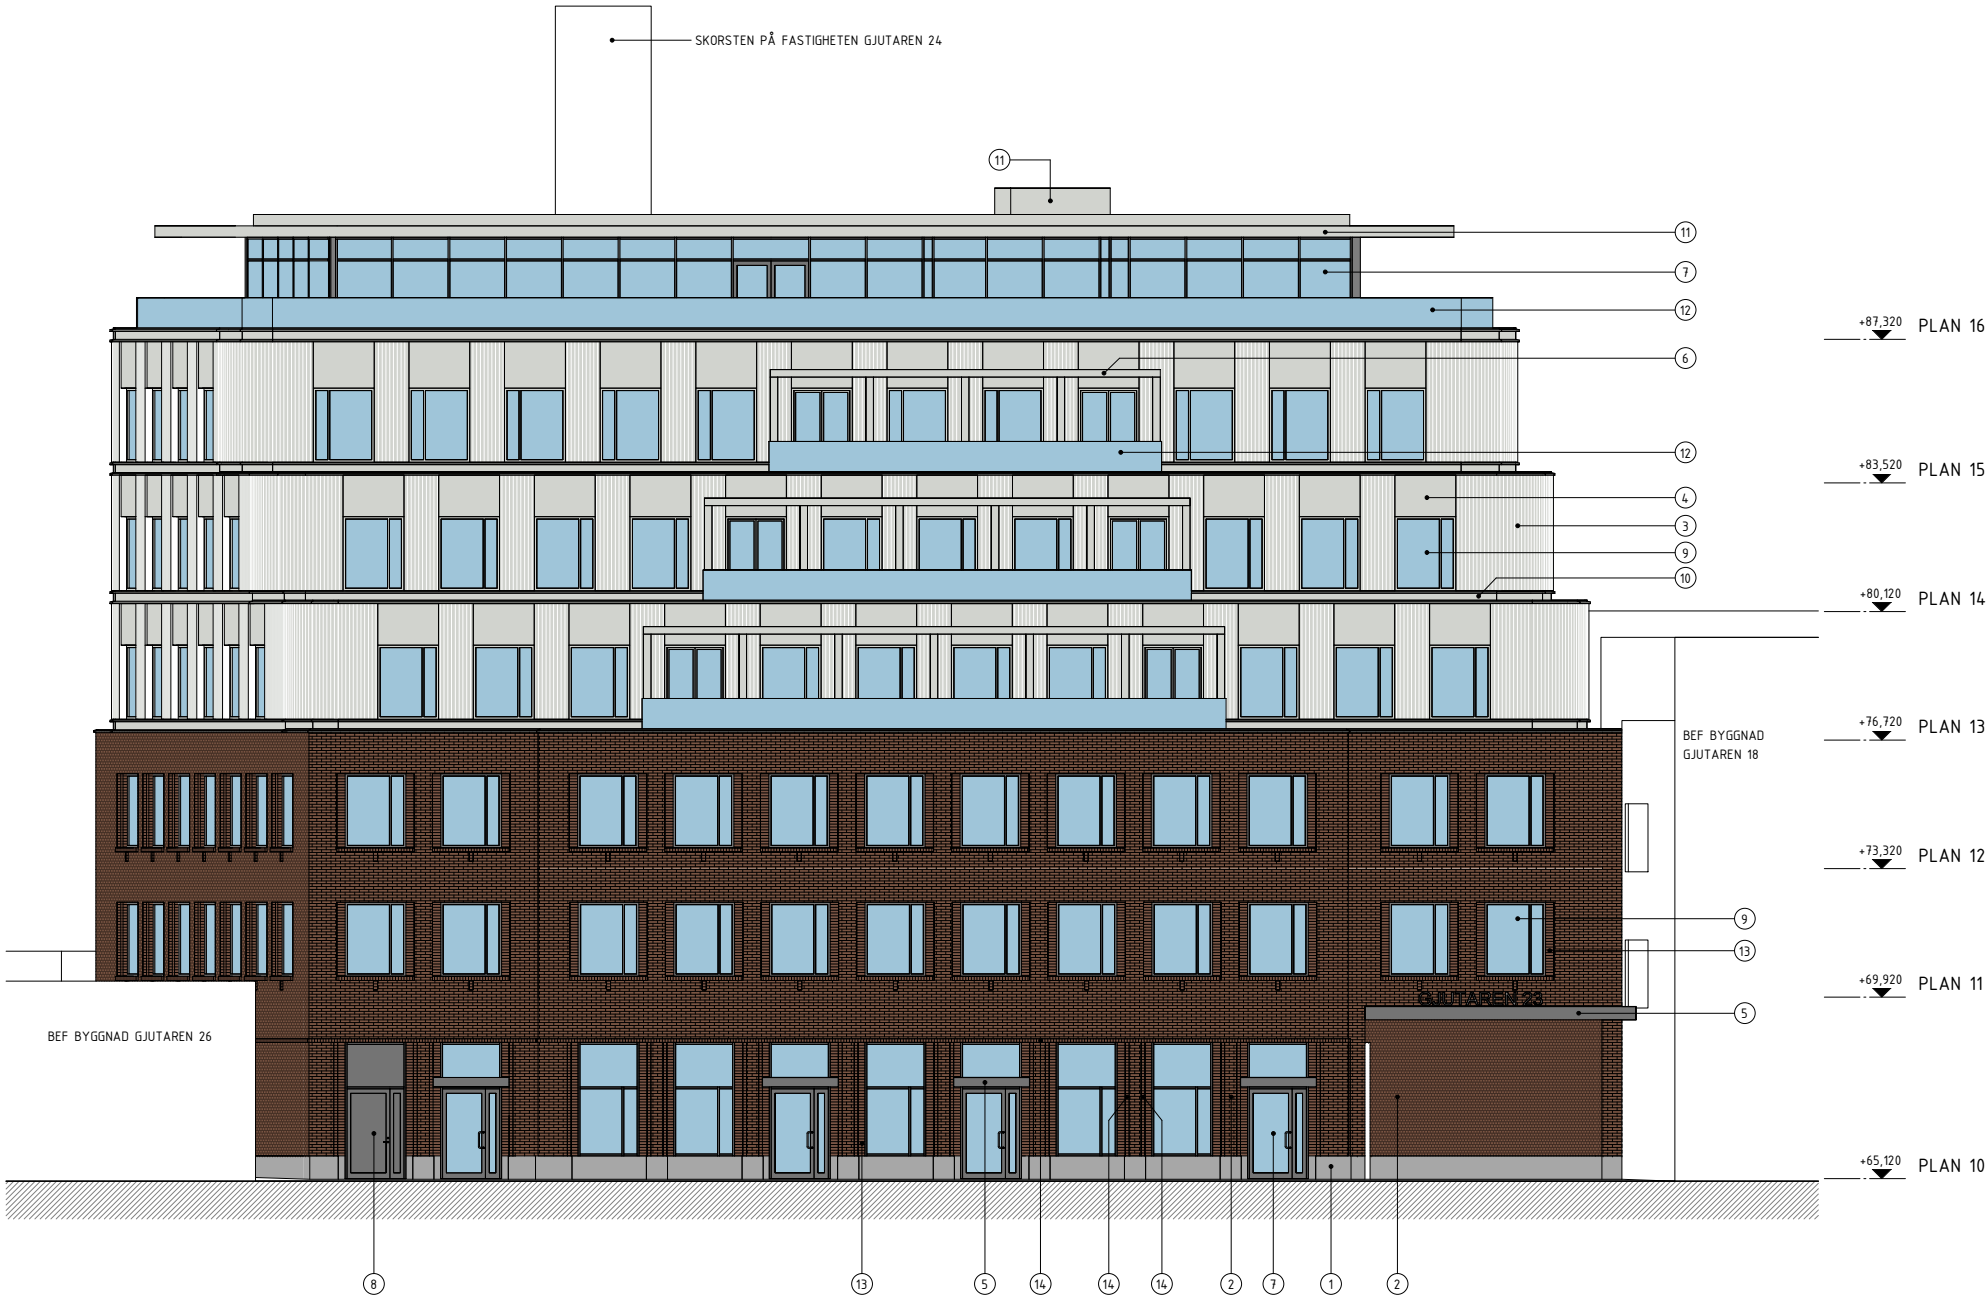

BET	ANDRINGEN AVSER		DATUM	SIGN
BYGGLOVSHANDLING				
KV GJUTAREN 23				
NYBYGGNAD INDUSTRIBYGGNAD GJUTAREN 23 ALINGSÅS KOMMUN				
<div></div>				
<input checked="" type="checkbox"/>	A	Malmström Edström Ark Ing AB	malmstromedstrom.se	
<input type="checkbox"/>	E			
<input type="checkbox"/>	K			
<input type="checkbox"/>	L			
<input type="checkbox"/>	V			
UPPDRAG NR 2505				
RITAD AV RG		HANDLÄGGARE AN		
DATUM 2026-05-11		ANSVARIG A NORRMAN		
FASAD MOT NORR				
SKALA A1= 1:100 A3= 1:200		NUMMER A-40-3-001		BET