



FÖRKLARINGAR

ALLA MÅTT ANGES I MILLIMETER.
PLUSHÖJDER ANGES I METER.

— FASTIGHETSGRÄNS
- - - EGENSKAPSGRÄNS DETALJPLAN

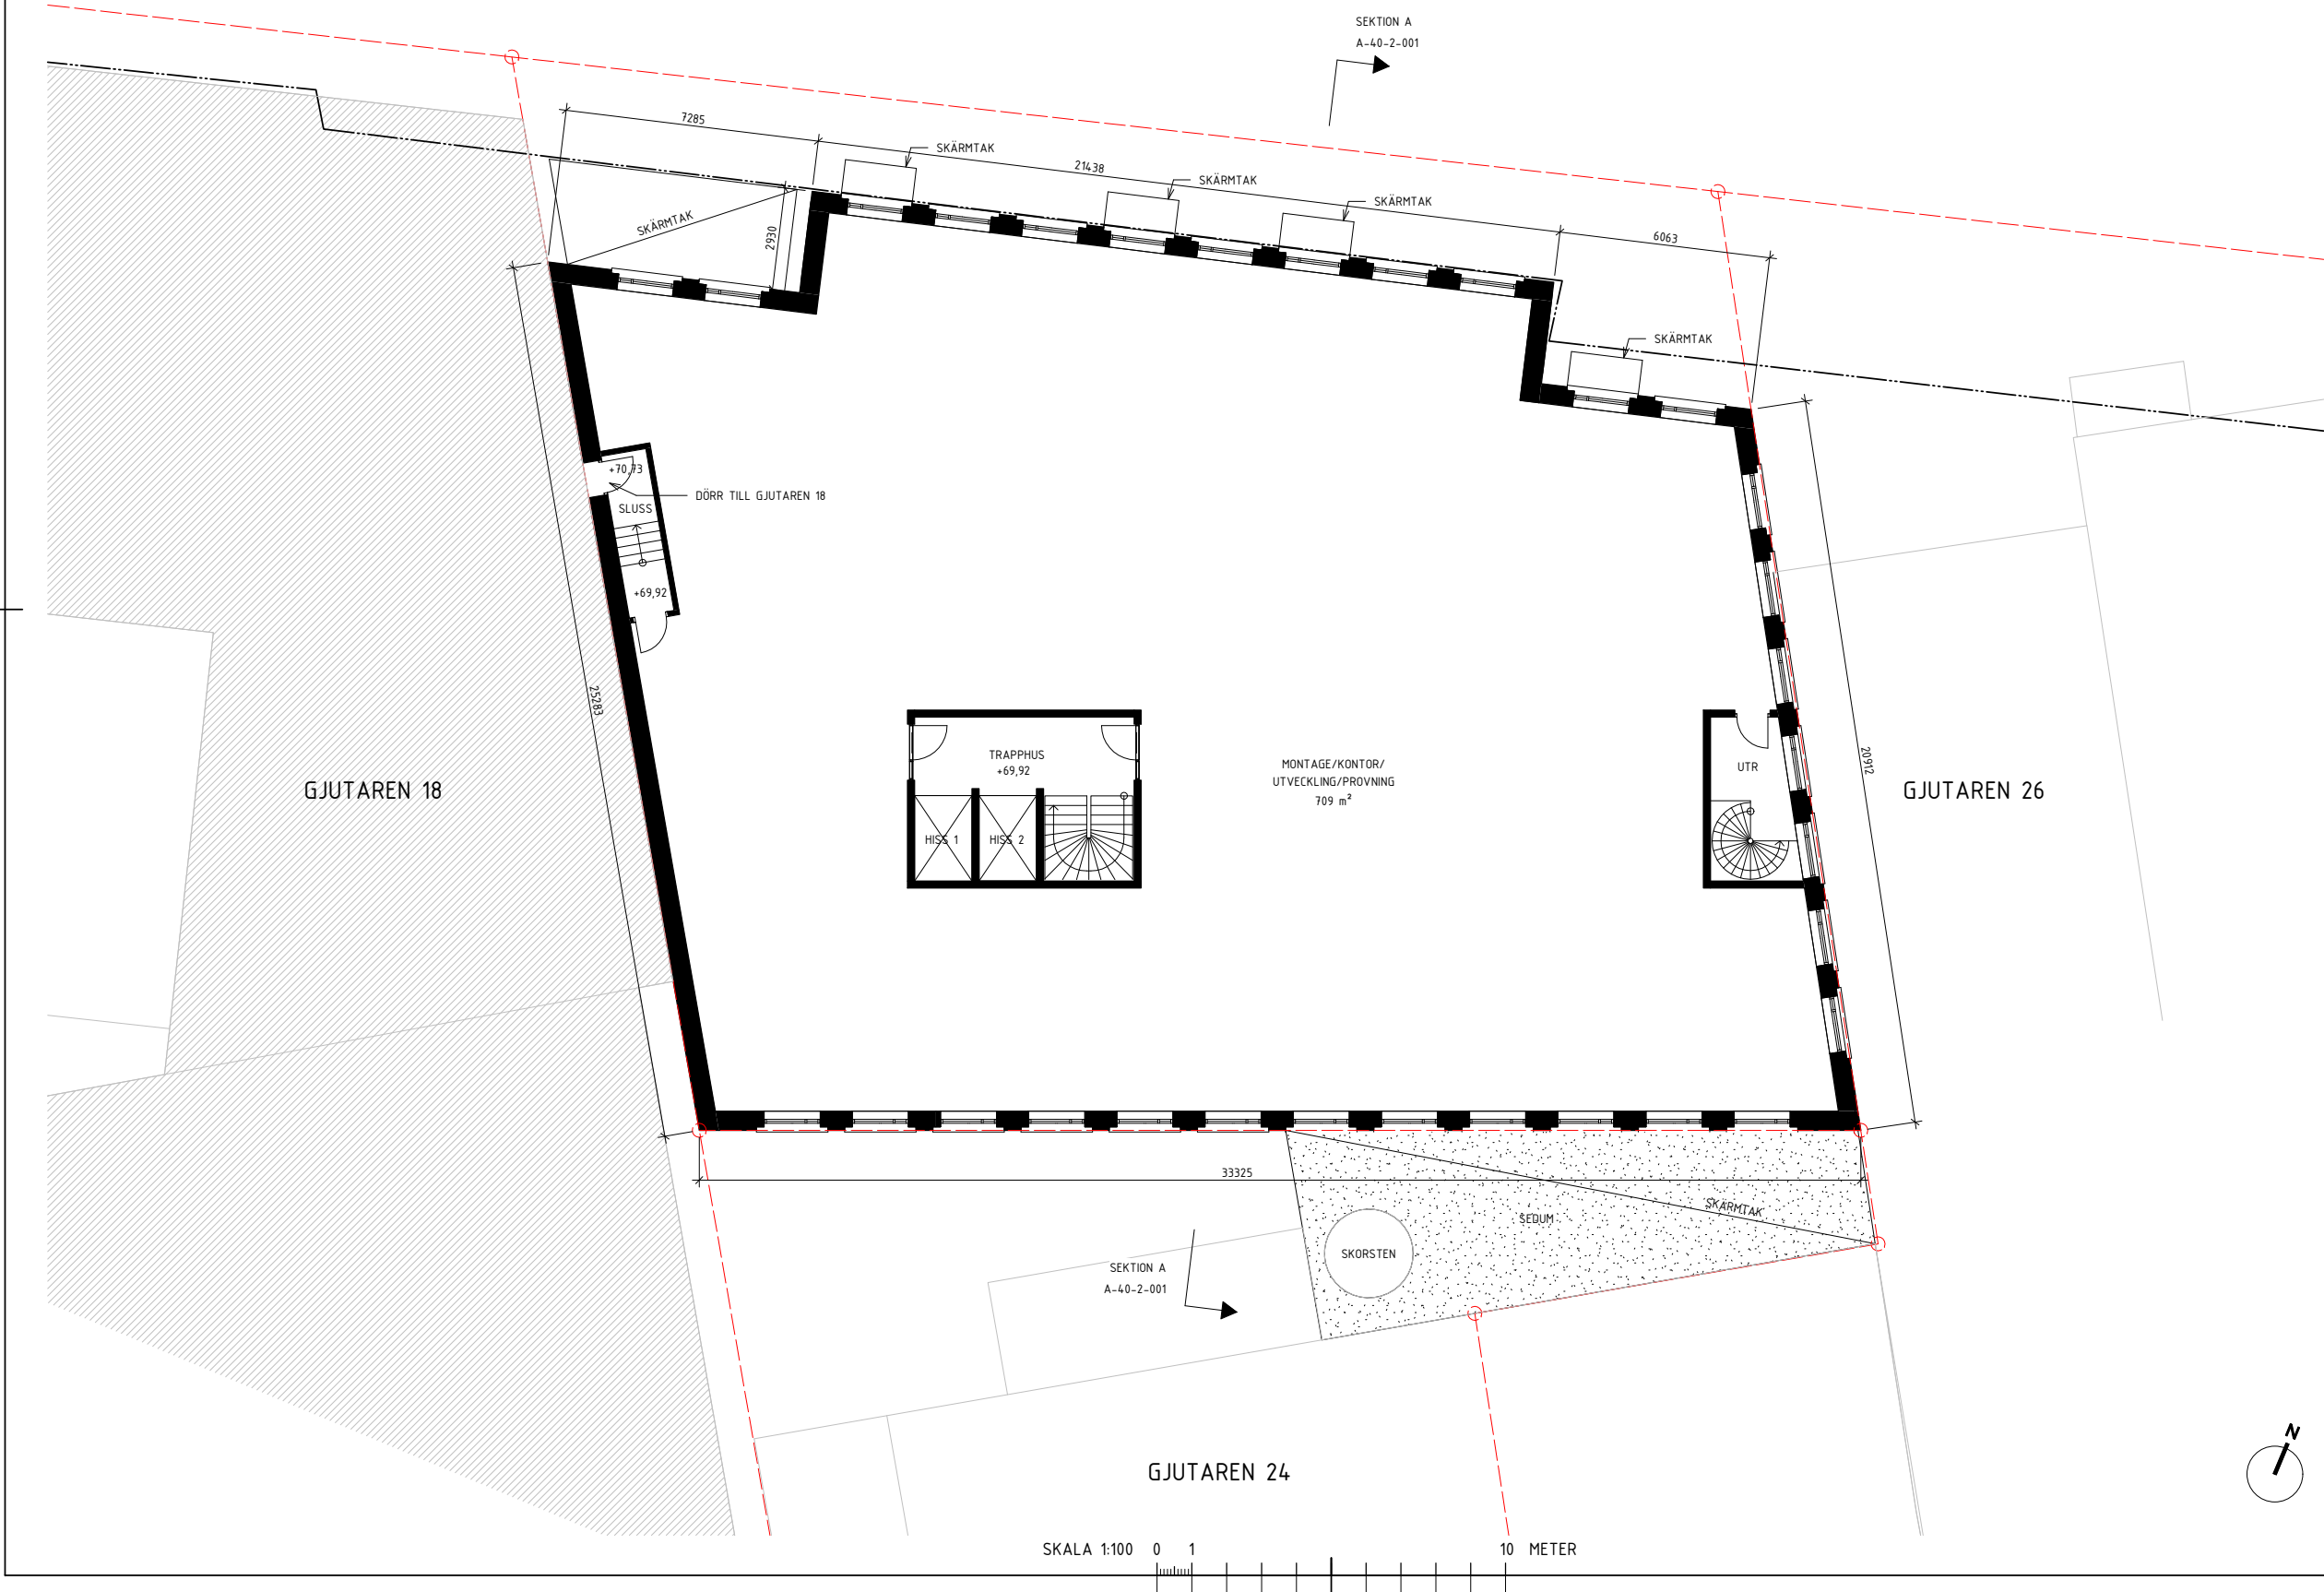

BET	ANDRINGEN AVSER	DATUM	SIGN
BYGGLOVSHANDLING			
KV GJUTAREN 23			
NYBYGGNAD INDUSTRIBYGGNAD			
GJUTAREN 23			
ALINGSÅS KOMMUN			
 MIJODAMA			
<input checked="" type="checkbox"/> A	Malmström Edström Ark Ing AB	malmstromedstrom.se	
<input type="checkbox"/> E			
<input type="checkbox"/> K			
<input type="checkbox"/> L			
<input type="checkbox"/> V			
UPPDRAG NR	RITAD AV	HANDLÄGGARE	
2505	RG	AN	
DATUM	ANSVARIG		
2026-05-11	A NORRMAN		
PLAN 11			
SKALA	NUMMER		BET
A1= 1:100 A3= 1:200	A-40-1-110		