



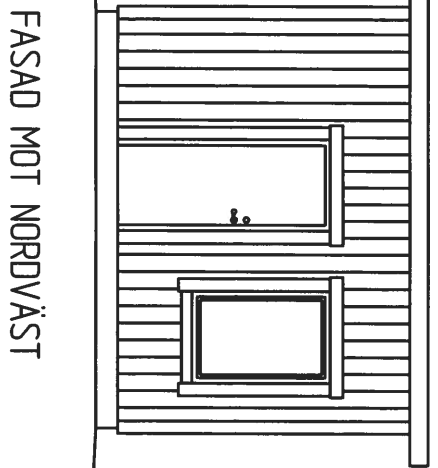
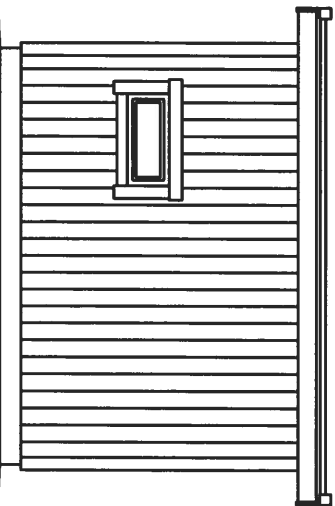
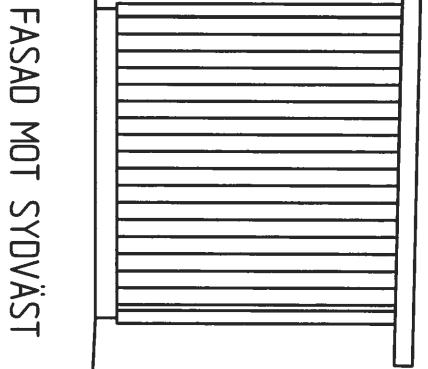
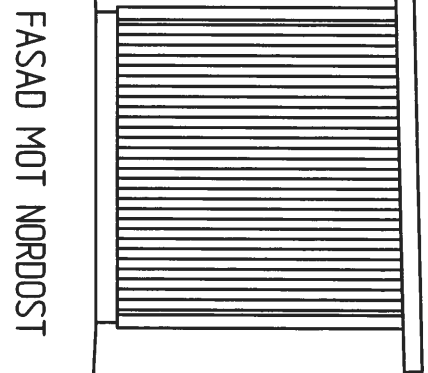
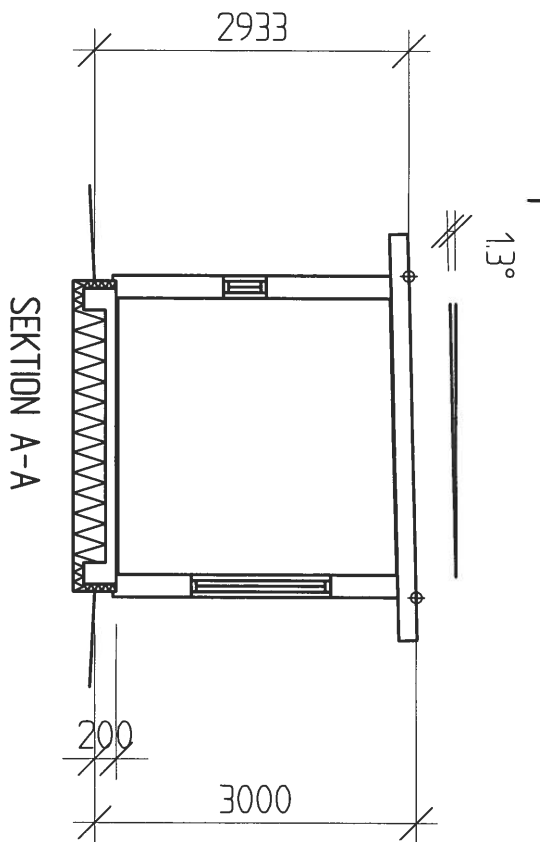
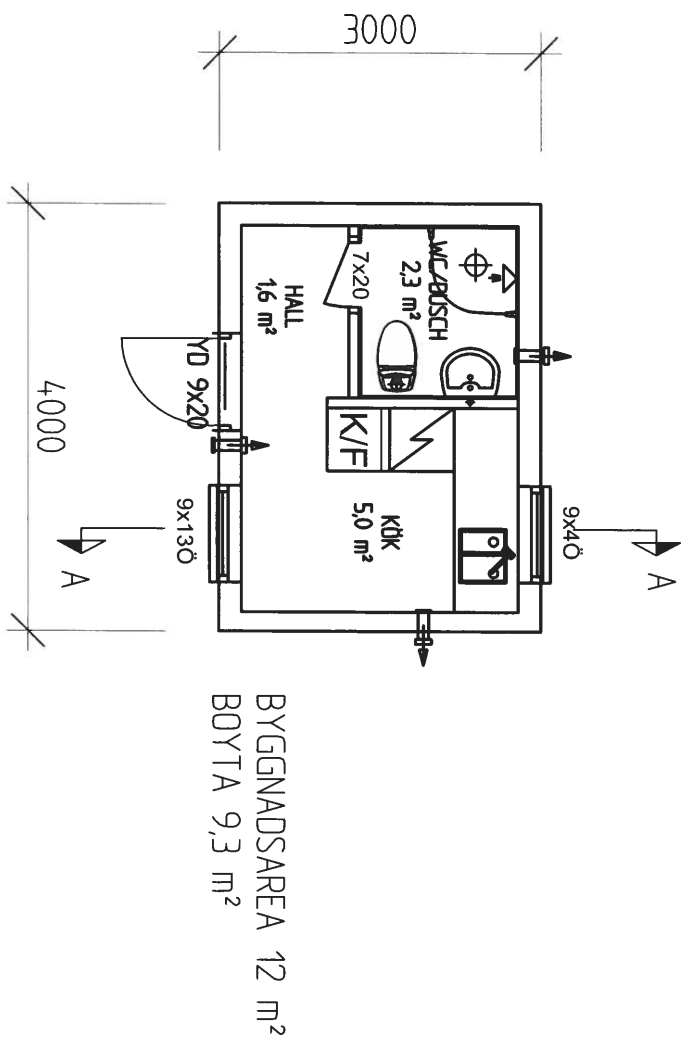


- FÖRKLARINGAR
- R= RÅGLAS FÖNSTER
 - F= FASTA FÖNSTER
 - Ö= ÖPPNINGSBART FÖNSTER
 -  = FRESH VENTIL
 -  = FRÅNLUFTSDON
 -  = DOLD BALK
 -  = BÄRANDE VÄGG



FASAD MOT SYDÖST

FASAD MOT NORDÖST

FASAD MOT SYDVÄST

FASAD MOT NORDVÄST

CJT BYGGRITNINGAR AB
GÅRDÄVÄGEN 9, 511 63 SKENE
TEL. 0703-933575
MAIL. ct.byggritningar@telia.com

NYBYGGNAD KOMPLEMENTSBYGGNAD
ALINGSÅS–HULABÄCK 2:34

STRANDSKYDDSHANDLING

HANDLÄGGARE

RITAD AV
C.THYSELL

GRANSKAD AV

DATUM
22-07-11

AVTALSNUMMER

SKALA
1:100

RITINGSNUMMER
A01

PLAN, SEKTION OCH FASADER

