


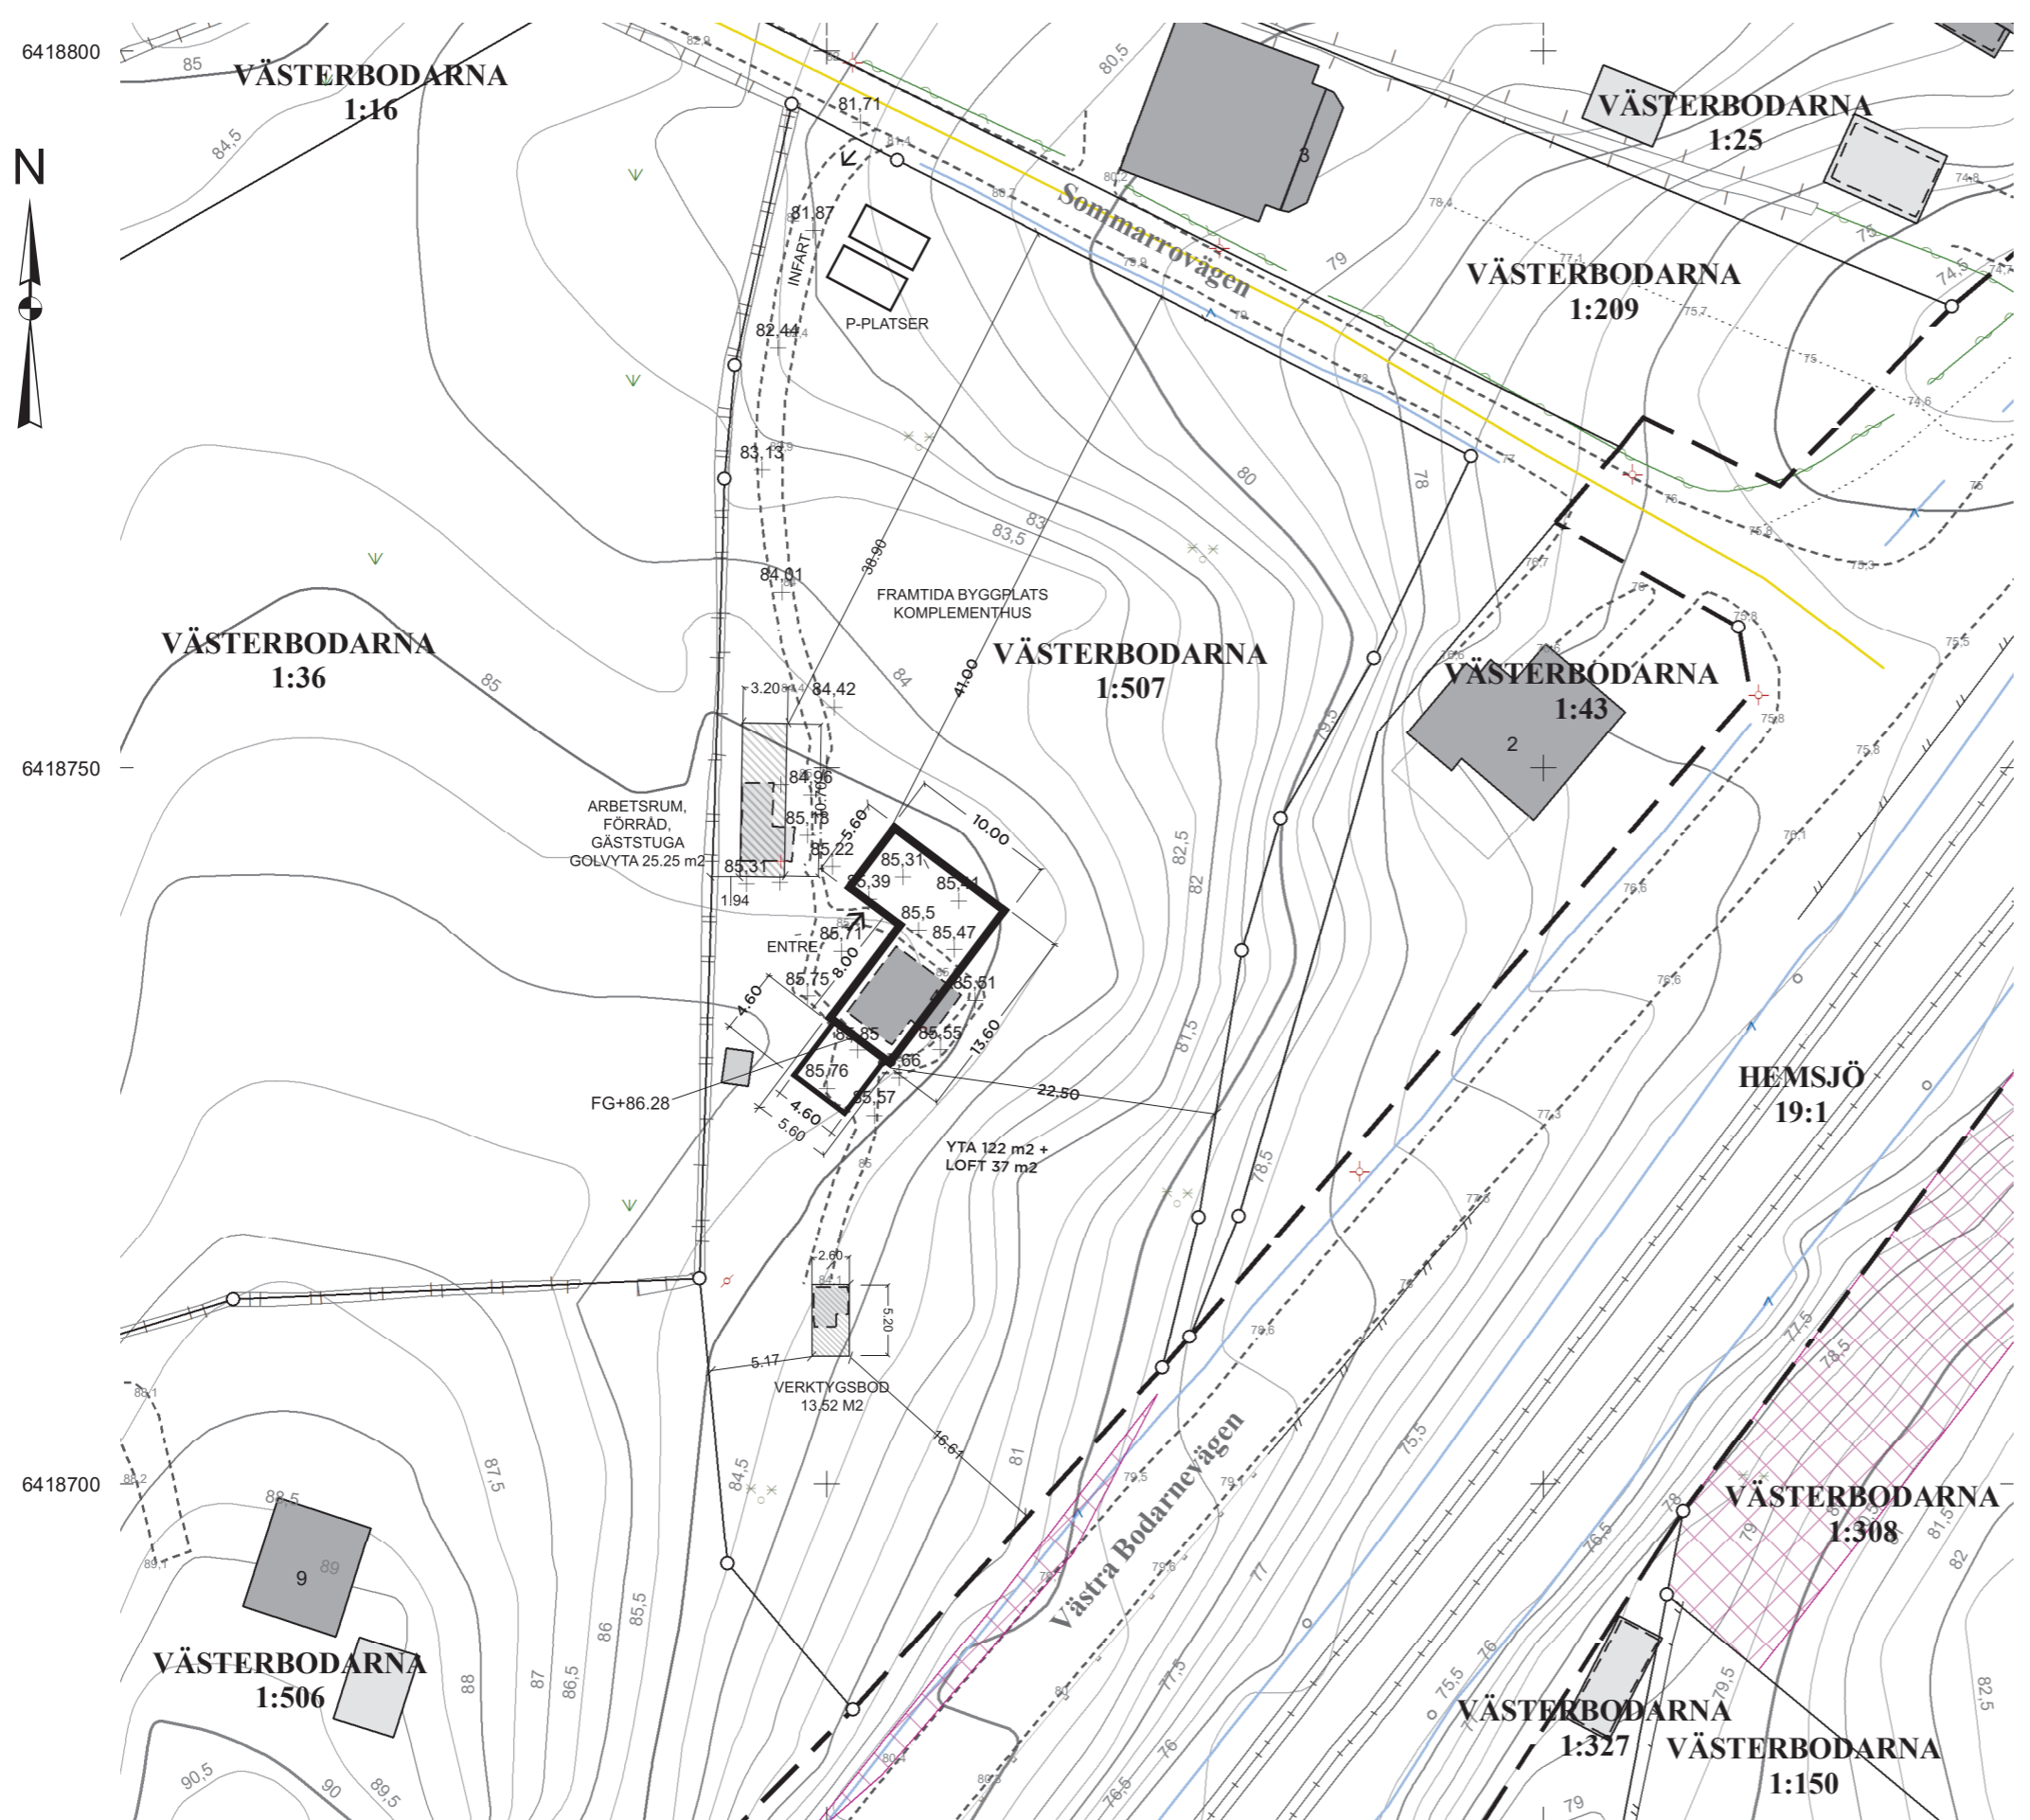

NYBYGGNADSKARTA

Teckenförklaring:

- Bostad
- Komplementbyggnad
- Ekonomibyggnad
- Husliv
- Tak
- Altan (Terrass)
- Servitut
- Fastighetsgräns
- Kvarter/Traktgräns
- Väggräcke
- Vägkant
- Stig
- Spårtrafik, Kant
- Spårtrafik, Mitt
- Häck
- Staket
- Stenmur, kant
- Dike
- Ianspråkstagen tomtyta
- Höjdkurva
- Servitutsgräns
- Gemensamhetsanläggning
- Gränspunkt
- Barr- och blandskog
- Äng
- Vägkants höjd
- Markhöjd
- Färdigt golv
- Ledningsstolpe
- Elanordning, Järnväg
- Belysningsstolpe




6418800

6418750

6418700

Skala 1:500

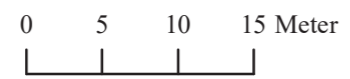

Fastighet inom strandskydd

Kartan är framställd av tillgängligt digitalt kartmaterial. Ingen redovisning av ledningsdragning. Ej heller någon kontroll av grundkartans aktualitet är gjord. Det tillkommer den sökande att själv informera om ändrade förhållanden.

Nyttillkommen åtgärd	Färdigt golv +
	86.40

Kartan upprättad av:
 Caroline Öhman
 GIS-ingenjör
 Koordinatsystem: SWEREF 99 1200 Höjdsystem: RH2000 A3-format

Skissade ändringar av:
 Patrik Gunnar Helin
 2022-11-10

Fastighet: VÄSTERBODARNA 1:507	
i Alingsås kommun	
Underlag till situationsplan	Detaljplan: Ej plan
Konsult:	
<input type="checkbox"/> Planavgift debiteras.	Areal : 3615 m ²
<input type="checkbox"/> Fastighetsbildning erfordras	Datum: 2022-11-07