




FASAD MOT NORDVÄST

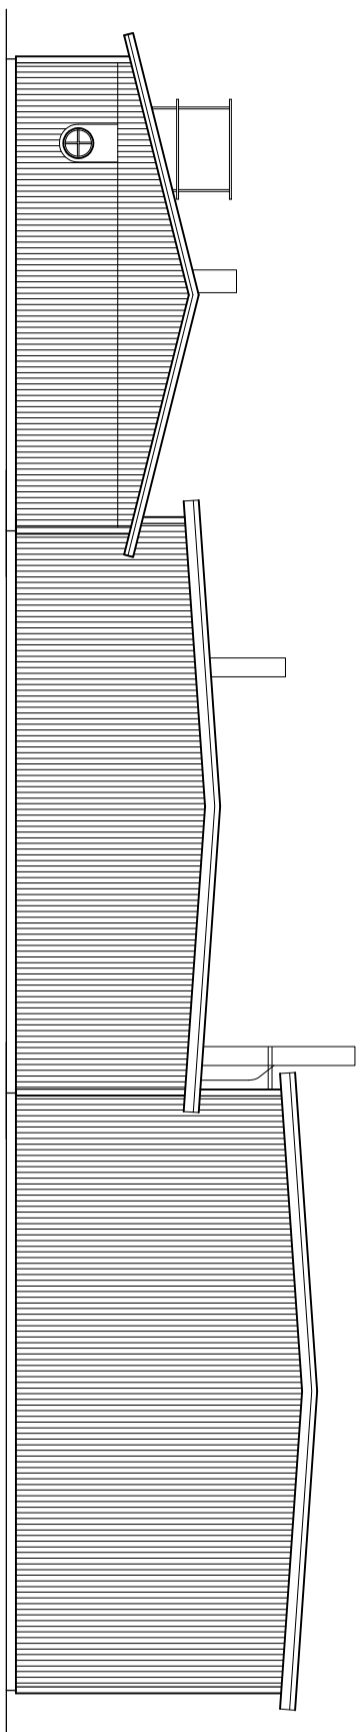


FASAD MOT SYDVÄST

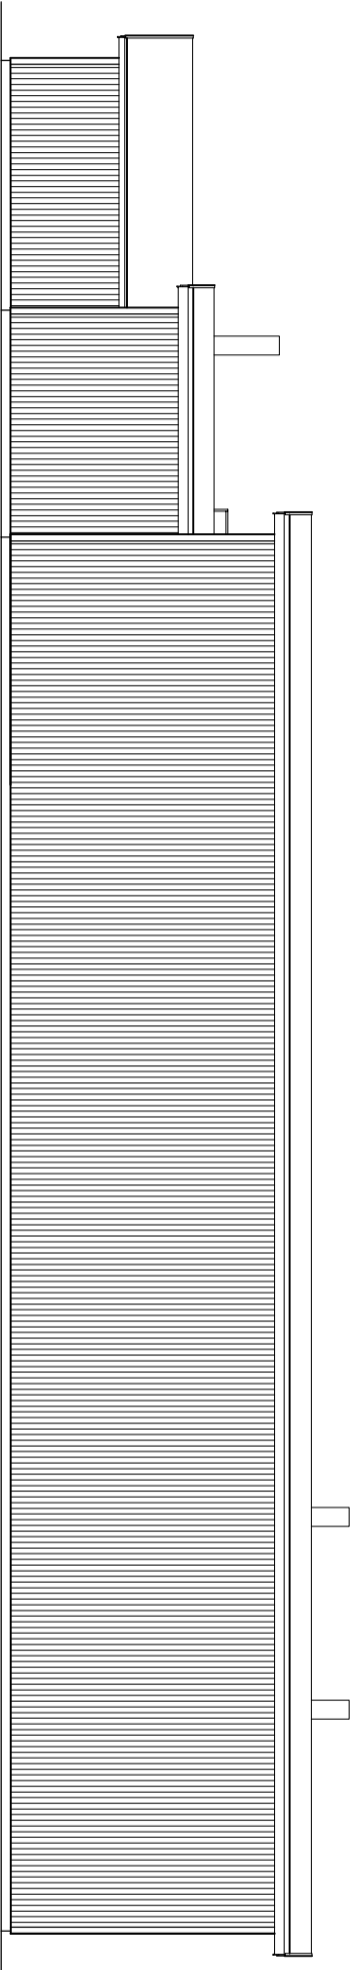

FASAD MOT SYDÖST

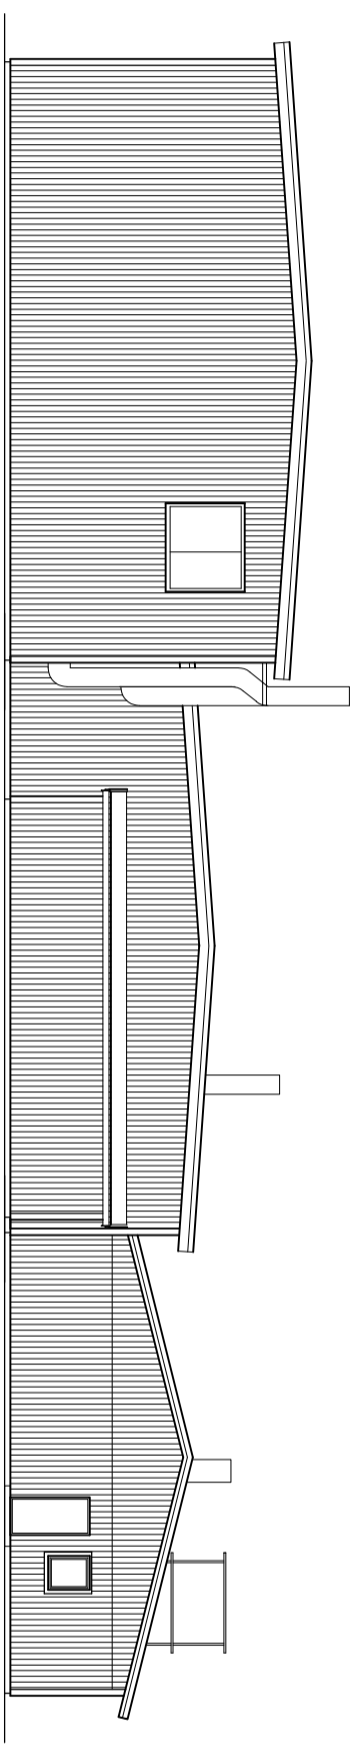

FASAD MOT NORDÖST

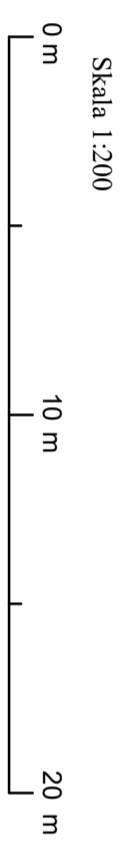

RITNINGAR UPPRÄTTADE UTIFRÅN ÄLDRE
BEFINTLIGT UNDERLAG OCH MÄTNINGAR
AVVIKELSER KAN FÖREKOMMA
VIKTIGA MÅTT KONTROLLERAS PÅ PLATS

A	Bef gort plan 2	A.N.	220718
BET	ARBETEN AVSE	SKID	DATUM
UPPMÄTNINGSRITNING			
SWEDSMUS AB			
HEMSJÖ 18:1, ALINGSÅS KOMMUN			
clark AB ARKITEKTBYRÅ			
Amo-Lena Linder Smedevägen 4, 441 99 Alingsås www.clark.se			
TIPPARÄRE NR	RITAD AV	HANDLAGARE	
22 07 32	A.N.	A-L.L.	
DATUM	ANSVARIG		
2022-06-17			
BEFINTLIG LOKAL			
FASADER			
SKALA	NUMMER	T.BET	
A3-1:200	49.3-01	A	