



FASAD/MARKSEKTION SYD
1:100

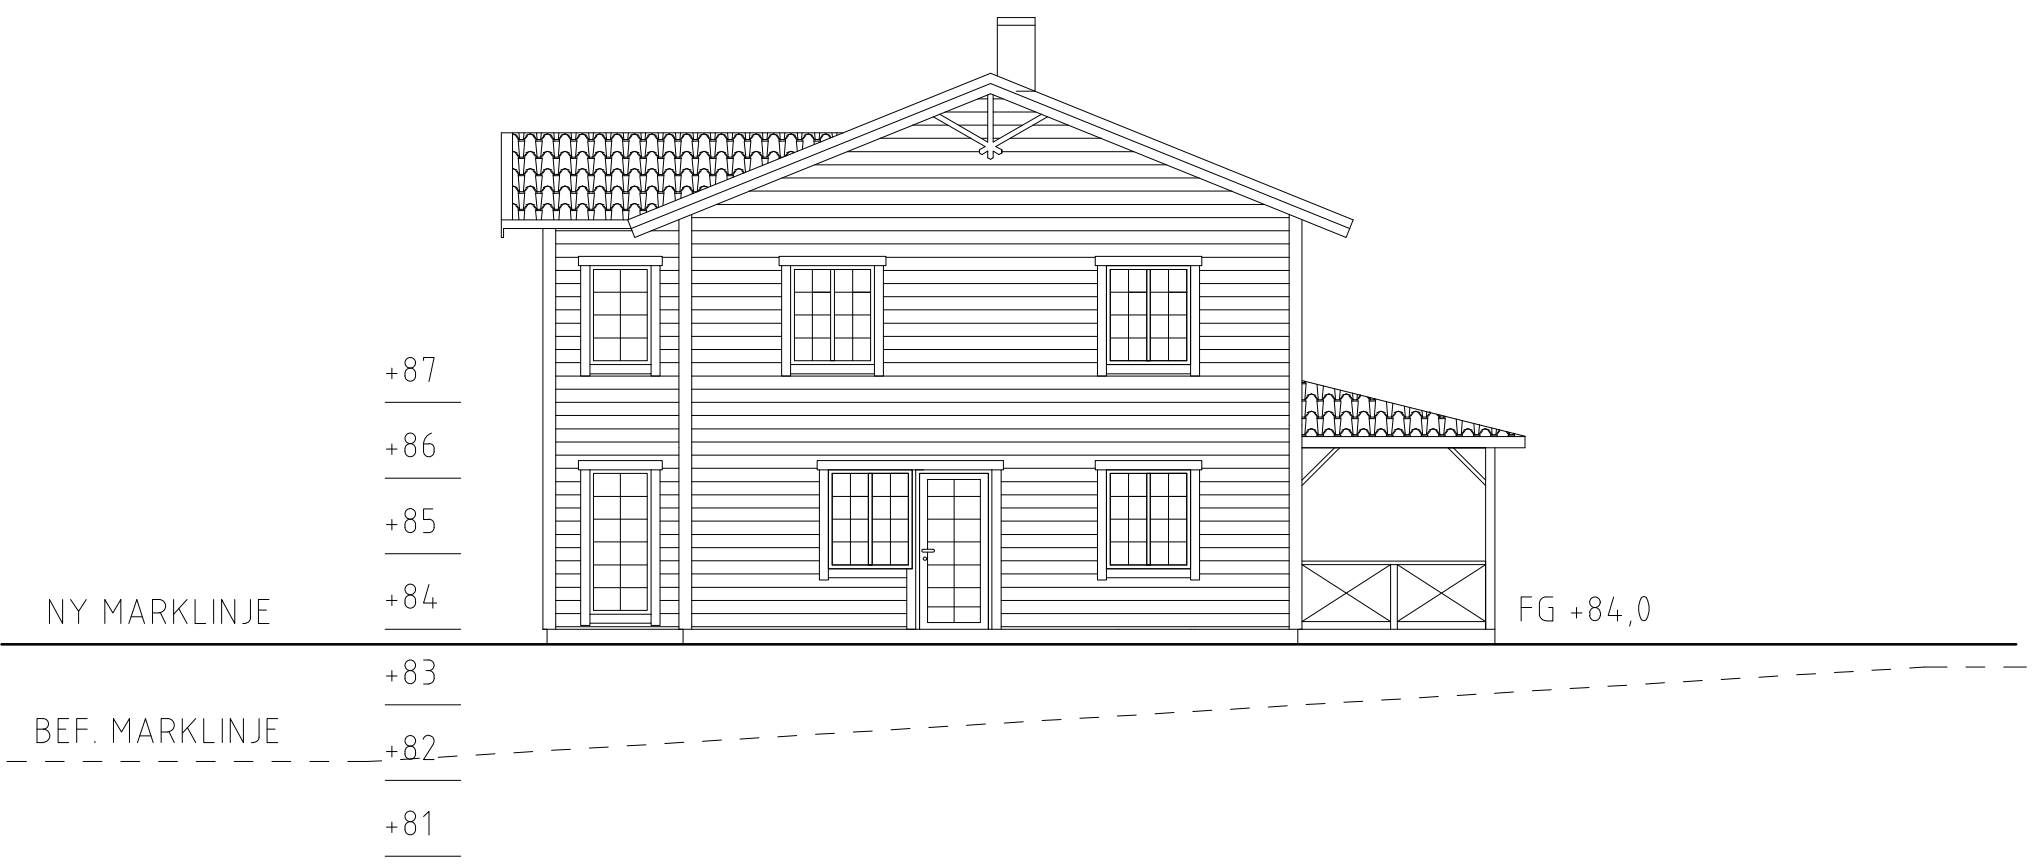

FASAD/MARKSEKTION NORR
1:100

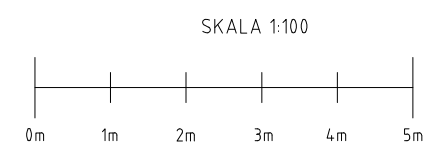

REV A		2022-06-15	AV
BET	ANT	ÄNDRINGEN AVSER	SIGN
BYGGLOVSHANDLING			
KEMPETÅ 1:14			
ALINGSÅS KOMMUN			
			
UPPDRAG NR A22001	RITAD/KONSTR AV AV	HANDLAGGARE	
DATUM 2022-02-12	ANSVARIG AV		
FASADER			
SKALA A3 1:100	NUMMER A - 40.3-001	BET	