Dnr LOV 2022-000488 – Ankom 2022-10-19

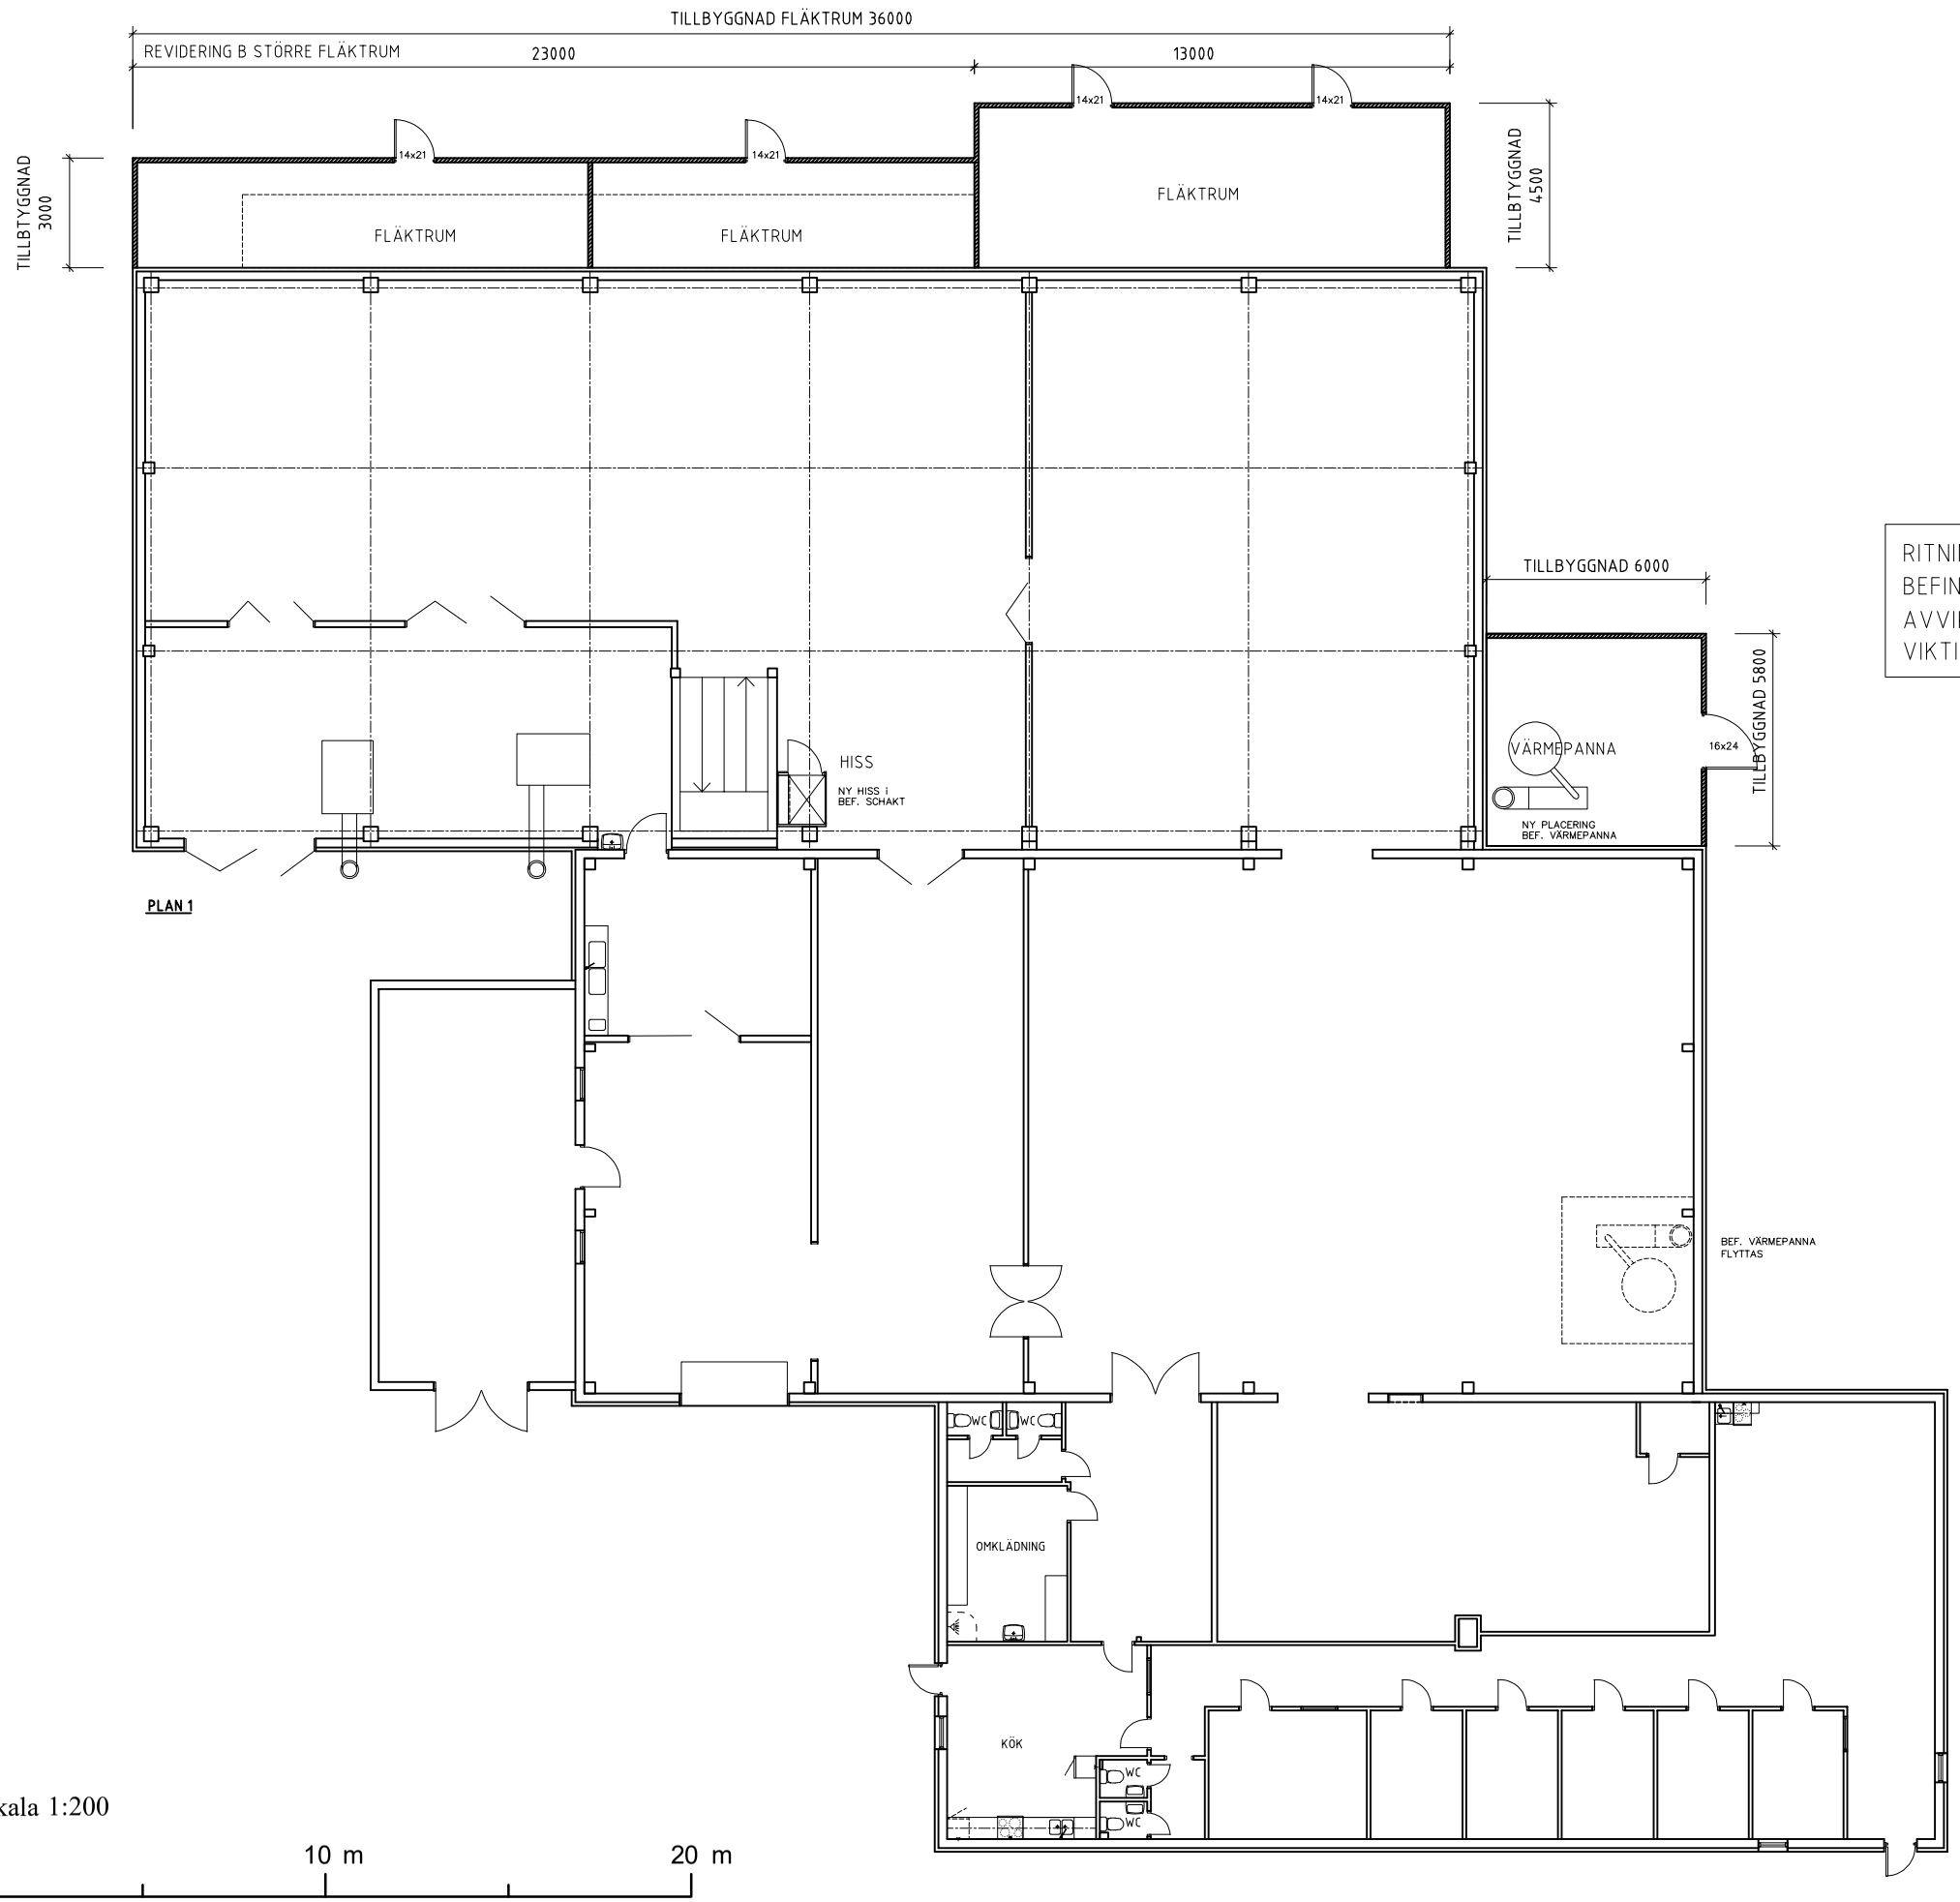

RITNINGAR UPPRÄTTADE UTIFRÅN ÄLDRE BEFINTLIGT UNDERLAG OCH MÄTNINGAR AVVIKELSER KAN FÖREKOMMA VIKTIGA MÅTT KONTROLLERAS PÅ PLATS

FÖRHANDSKOPIA

Skala 1:200

0 m 10 m 20 m

BET	ANT	ÄNDRINGEN AVSER	SIGN	DATUM
C		Större pannrum	A.N.	2210
B		Större fläktrum	A.N.	220825
A		Dörrar tillbyggnad	A.N.	220718

BYGGLOVSSRITNING

SWEDSNUS AB

HEMSJÖ 18:1, ALINGSÅS KOMMUN

allark AB
ARKITEKTFIRMA
Anna-Lena Lerander
Sandbergsvägen 4A, 441 39 Alingsås
Tel: 0733-820850, anna-lena@allark.se
www.allark.se

UPPDRAG NR	RITAD AV	HANDLÄGGARE
22 07 32	A.N.	A-L.L.
DATUM	ANSVARIG	
2022-06-17		

TILLBYGGNAD AV
FLÄKTRUM OCH PANNRUM
PLAN 1

SKALA	NUMMER	BET
A3=1:200	40.1-01	C