


Situationsplan


SKALA 1:500

strand

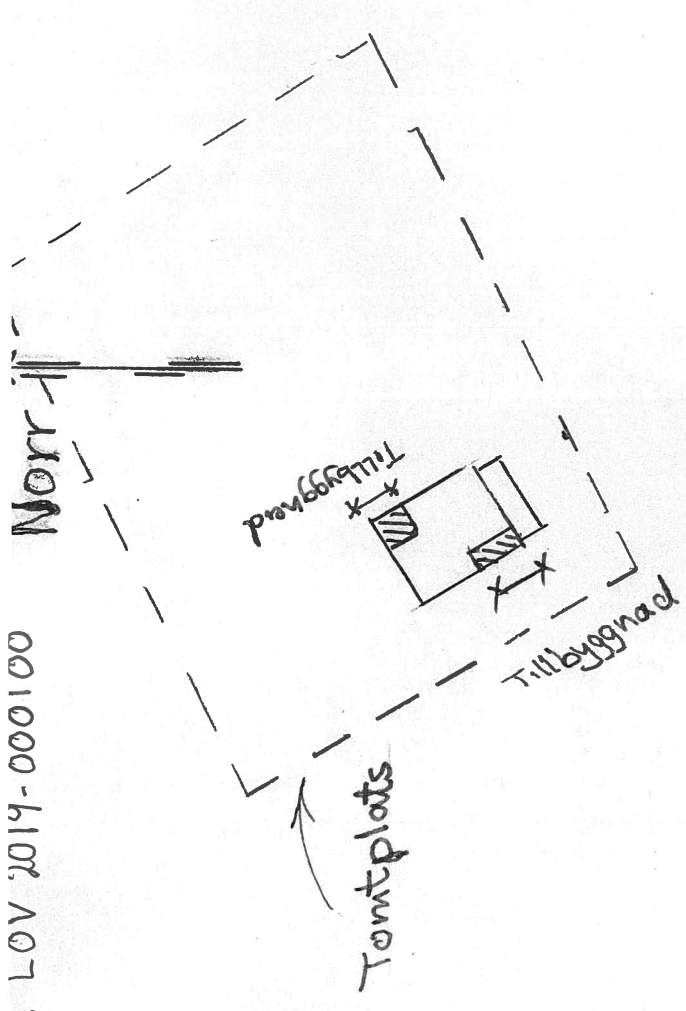


Diarienumr: LOV 2019-000100


Norr

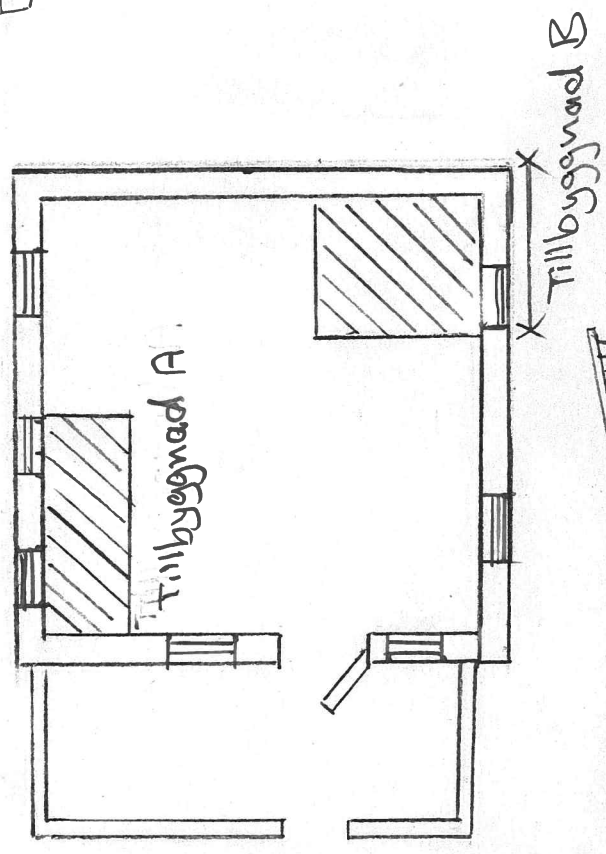

Fasad mot syd-väst

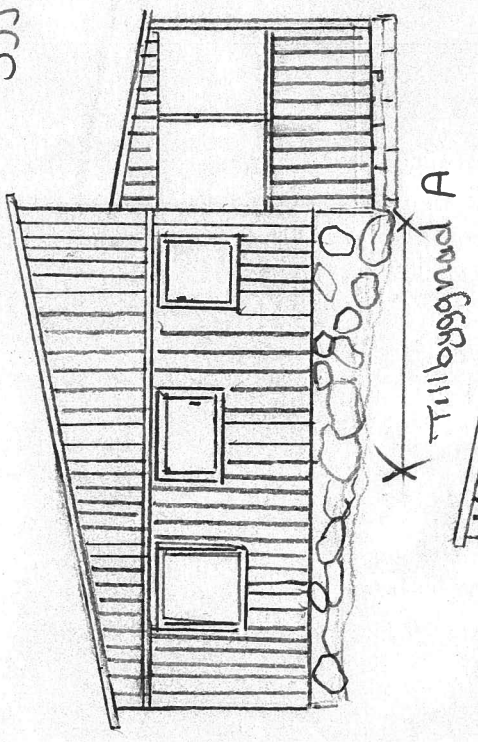

Fasad mot nord-öst

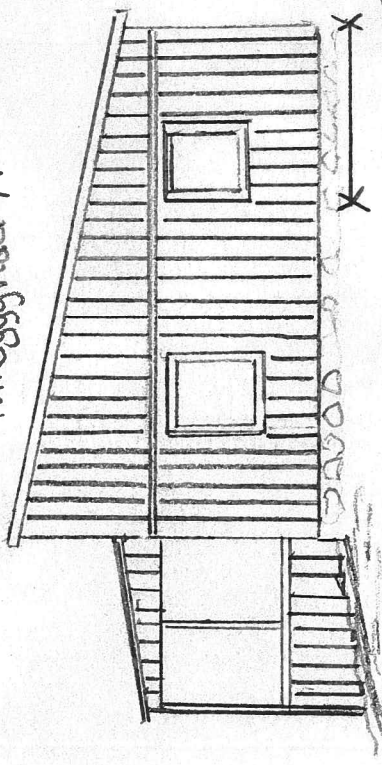

SKALA 1:100