


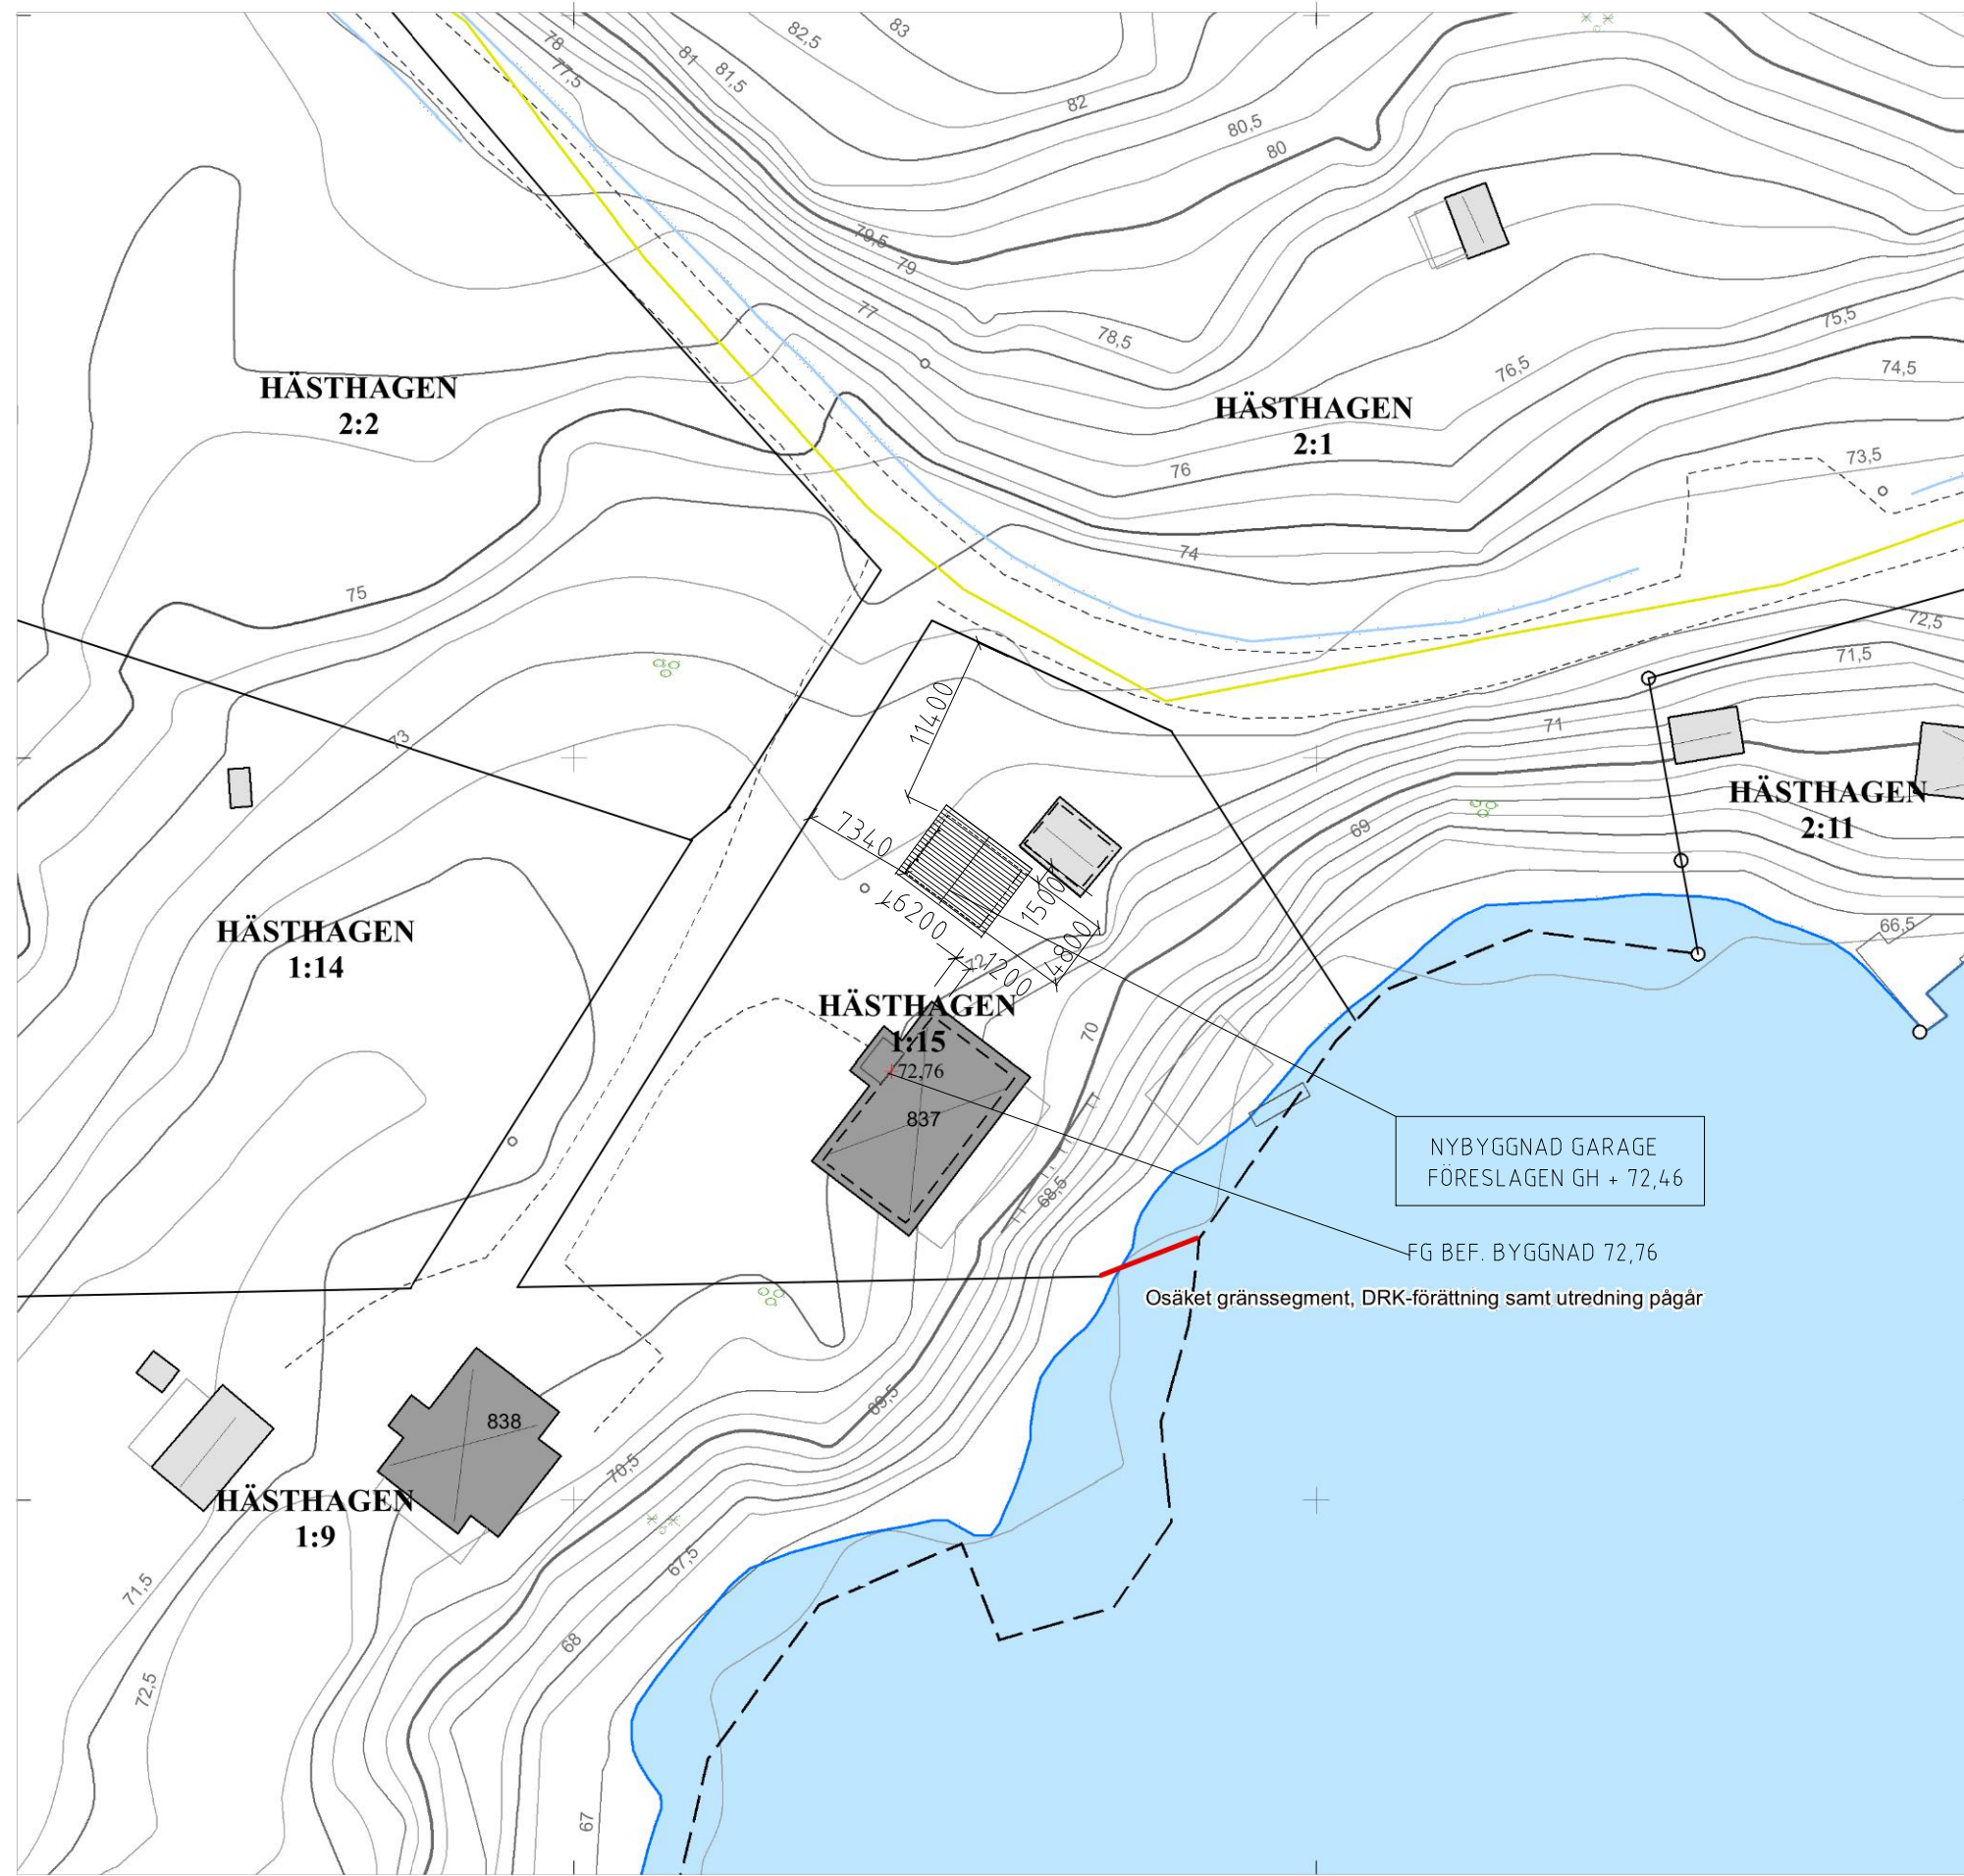

NYBYGGNADSKARTA

Teckenförklaring:

- Fastighetsgräns
- Fastgräns
- Bostad
- Komplementbyggnad
- - - Husliv
- Tak
- Skärmtak
- Altan (Terrass)
- Lastbrygga
- Brygga
- - - Fastighetsstrand
- - - Vägkant
- Stödmur
- Dike
- Strandlinje, Sjö
- ~ Höjdkurva
- Gemensamhetsanlägg...
- Gränspunkt
- ×× Barr- och blandskog
- ⊗ Lövskog
- + Färdigt golv
- Elanordning, Ingen information



Kartan är framställd av tillgängligt digitalt kartmaterial. Ingen redovisning av ledningsdragnig. Ej heller någon kontroll av grundkartans aktualitet är gjord. Det tillkommer den sökande att själv informera om ändrade förhållanden.

Nyttillkommen åtgärd	Färdigt golv +

Kartan upprättad av:

Johan Bergquist
GIS-ingenjör
Koordinatsystem: SWEREF 99 1200 Höjdsystem: RH2000 A3-format

Fastighet: Hästhagen 1:15 i Alingsås kommun	
Underlag till situationsplan	Detaljplan: OB 11
Konsult:	
<input type="checkbox"/> Planavgift debiteras.	Areal : 1372 m ²
<input type="checkbox"/> Fastighetsbildning erfordras	Datum: 2022-01-24

Fastighet inom strandskydd

Skala 1:500

