


HUS A OCH B
STOR HALL, VID FLERA MODULER

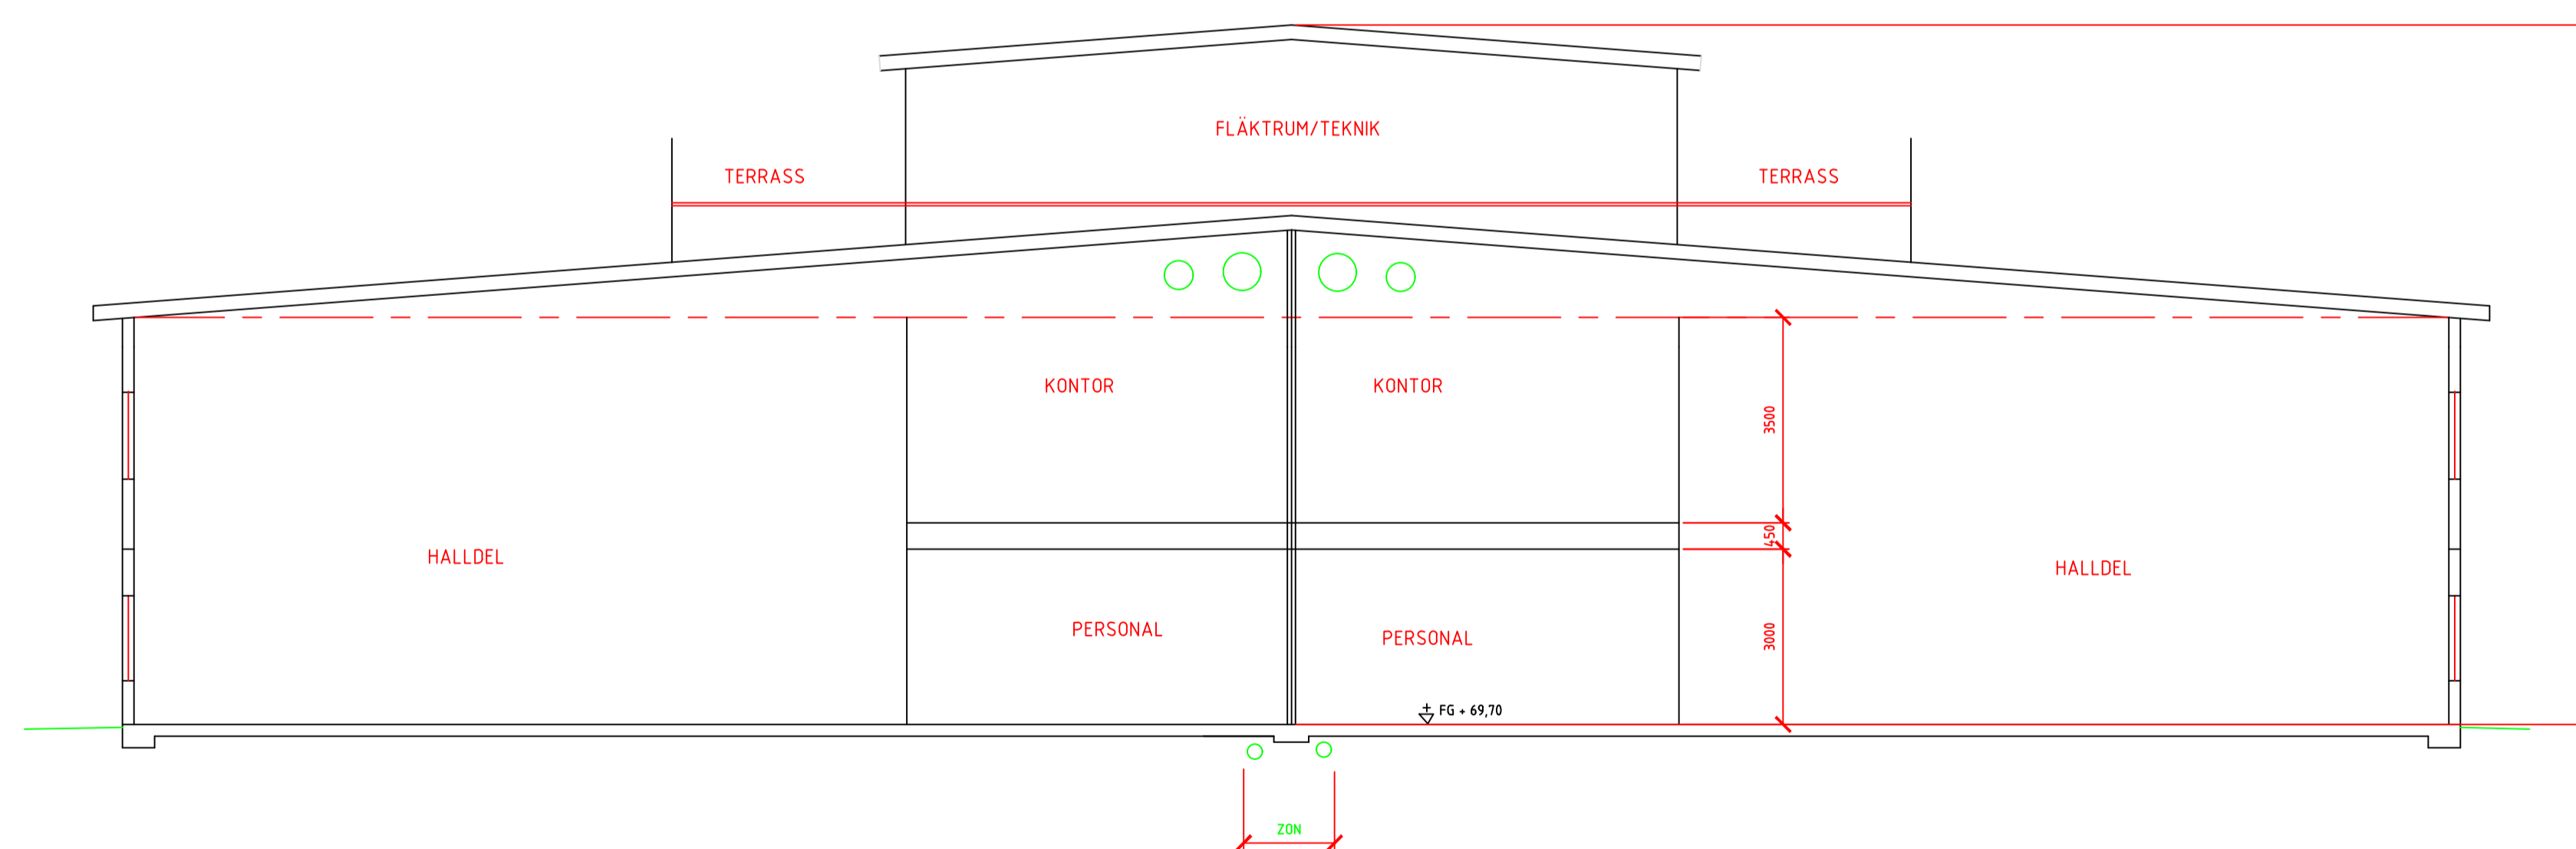

HUS A OCH B
DUBBLA MODULER MED CENTRAL PERSONALDEL

PRINCIPRITNING
FÖRSLAGSHANDLING FÖR
FÖRHANDSBESKED
20230223

BET	ANT	ÄNDRINGEN AVSER	SIGN	DATUM
G TIGERHED FÖRVALTNING AB				
TALJAN 2 ALINGSÅS KOMMUN				
RUNE I SVENSSON BYGGKONSULT SENÅS 4 51994 BJÖRKETORP				
PROJEKTNUMMER	RITAD/KONSTR	AVHANDLÄGGARE		
22143	RS	R SVENSSON		
DATUM	PROJEKTANSVARIG	ARB.NUMMER		
20230223	RUNE SVENSSON			
NYBYGGNAD FÖR SMÅINDUSTRI o HANDEL SEKTIONER GENOM MODULARTERNATIV				
SKALA	A1 1:200 A3 1:400	RITNINGNUMMER	A101	BET

