



TOMTAREA = 13878 M2
 BYGGAREA = 4928 M2
 42 P-PLATSER MED SKÄRMTAK = 504 M2
 TOTAL BYGGAREA = 4928 + 504 M2
 5432 / 13878 = 39% AV TOMTAREAN

P-PLATSER = 110ST
 KRAV - 15 x 4,93 M = 74 ST
 KRAV - PER MODUL = 2,13 ST

EN MODUL - 7,2 x 19,8 = 142,5 M2
 DUBBELMODUL = 285 M2


Krangan

TALJAN 1>1

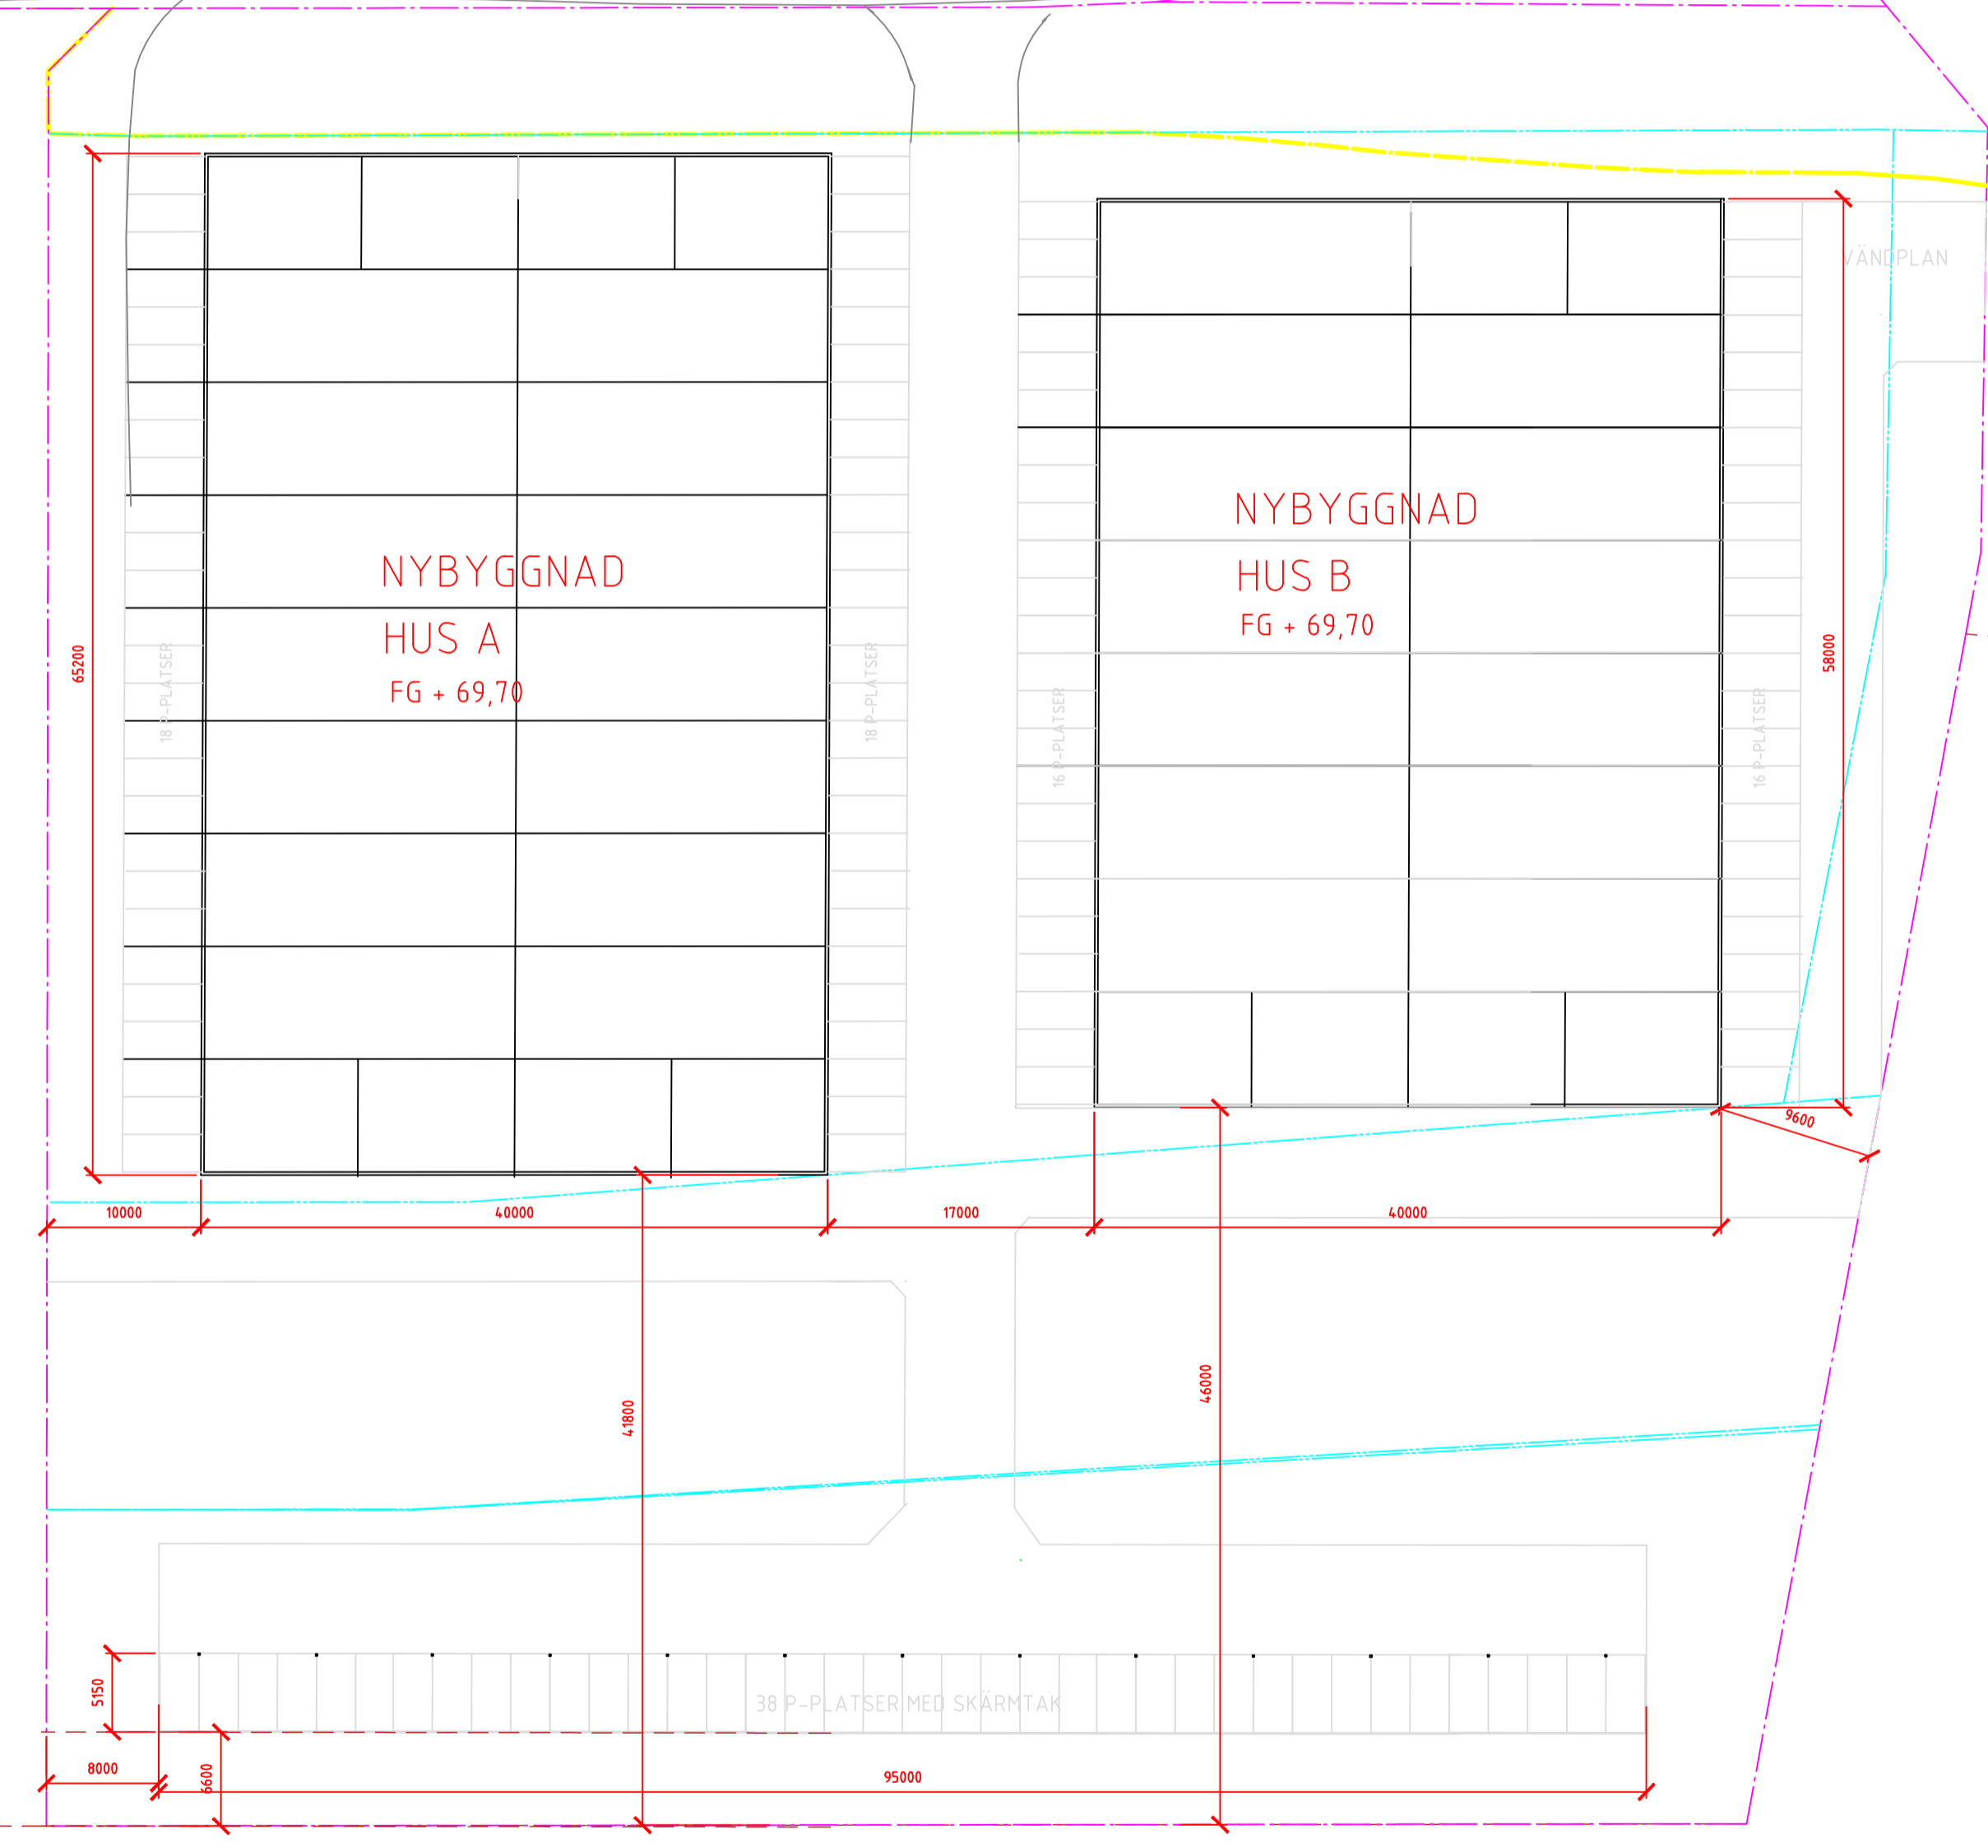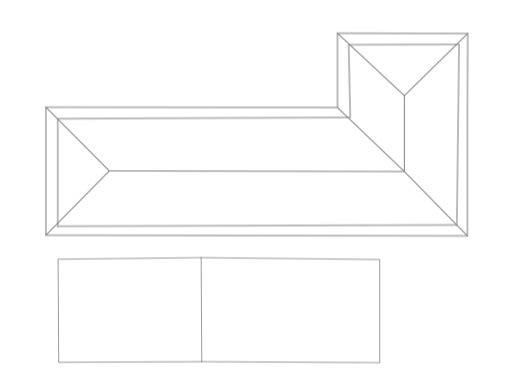

ORIENTERINGSPLAN


VÄNDRÄTT

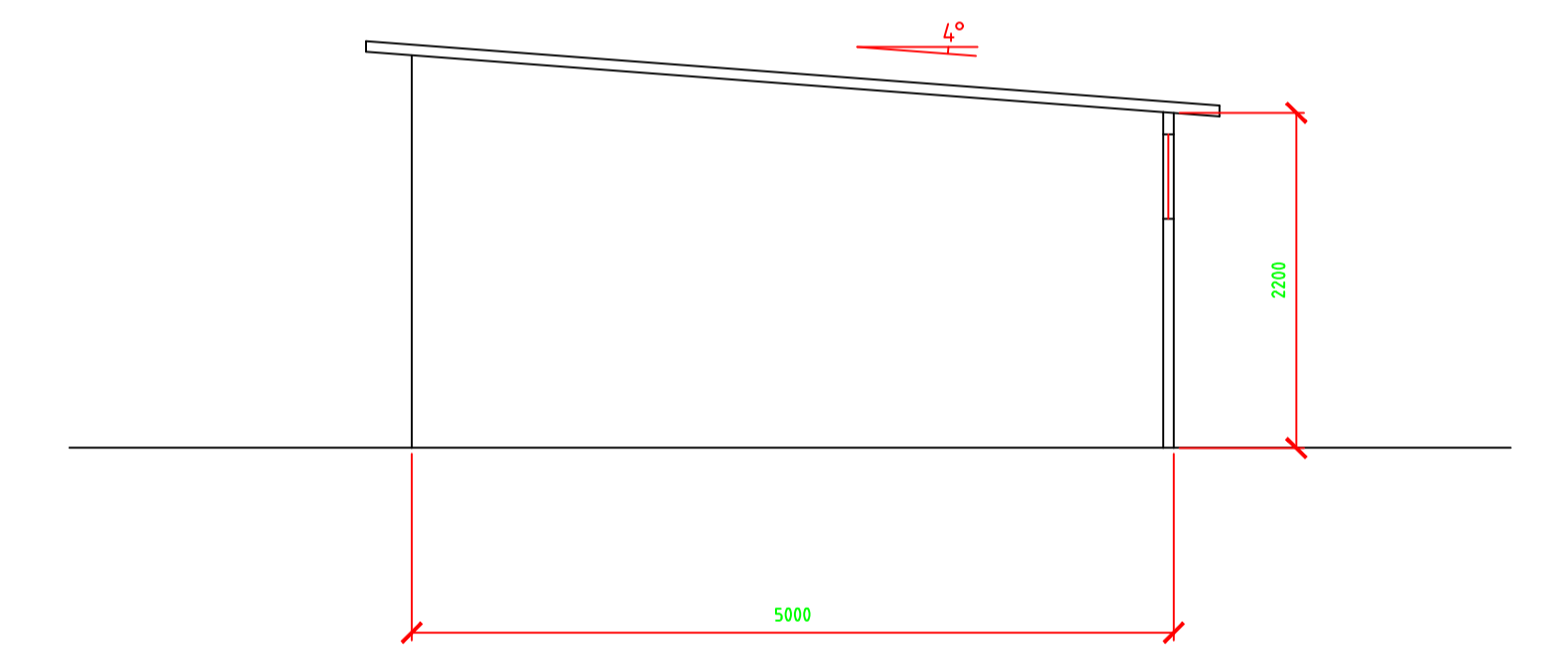

P-PLATSER MED SKÄRMTAK

PRINCIPRITNING
 FÖRSLAGSHANDLING FÖR
 FÖRHANDSBESKED
 20230223

BET	ANT	ÄNDRINGEN AVSER	SIGN	DATUM
G TIGERHED FÖRVALTNING AB				
TALJAN 2 ALINGSÅS KOMMUN				
RUNE I SVENSSON BYGGKONSULT SENÅS 4 51994 BJÖRKETORP				
PROJEKTNUMMER	22143	RITAD/KONSTR	RS	AVHANDLÄGGARE
		PROJEKTANSVARIG	R	SVENSSON
DATUM	20230223	ARB.NUMMER		
NYBYGGNAD FÖR SMÅINDUSTRI o HANDEL				
ORIENTERINGSPLAN				
SKALA	A1 1:400 A3 1:800	RITNINGNUMMER	0	BET
				1

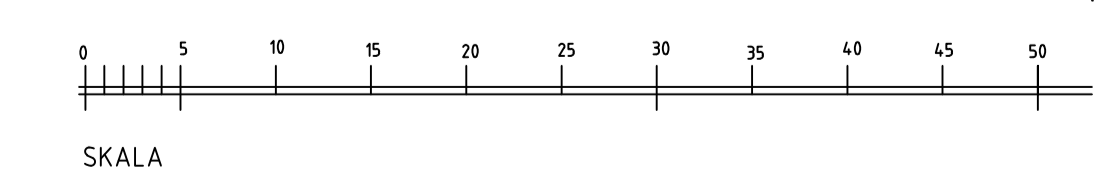

SKALA