



LÅNGFASAD MOT NORDVÄST

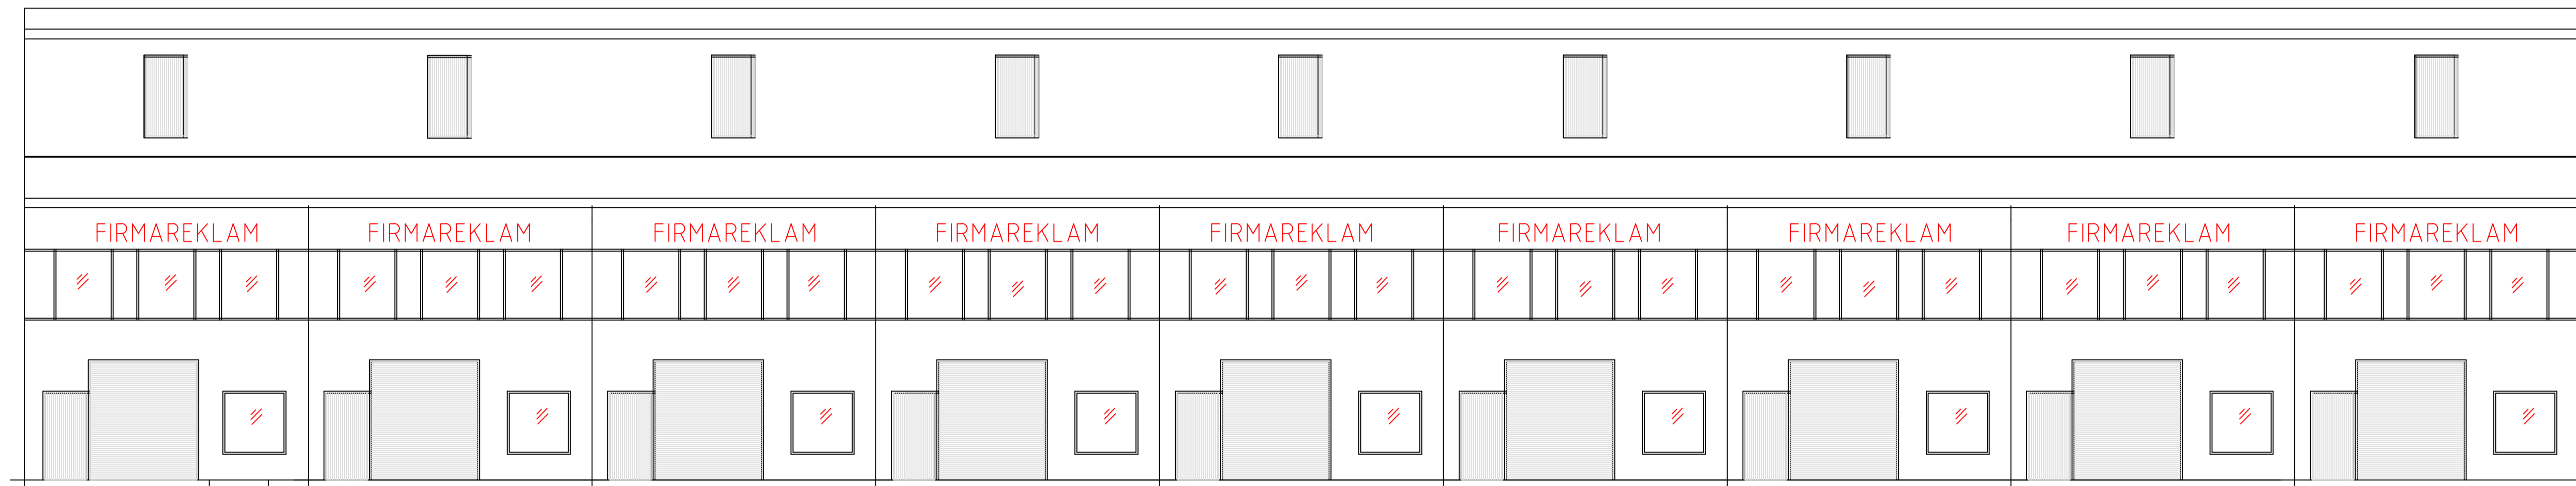

LÅNGFASAD MOT SYDOST

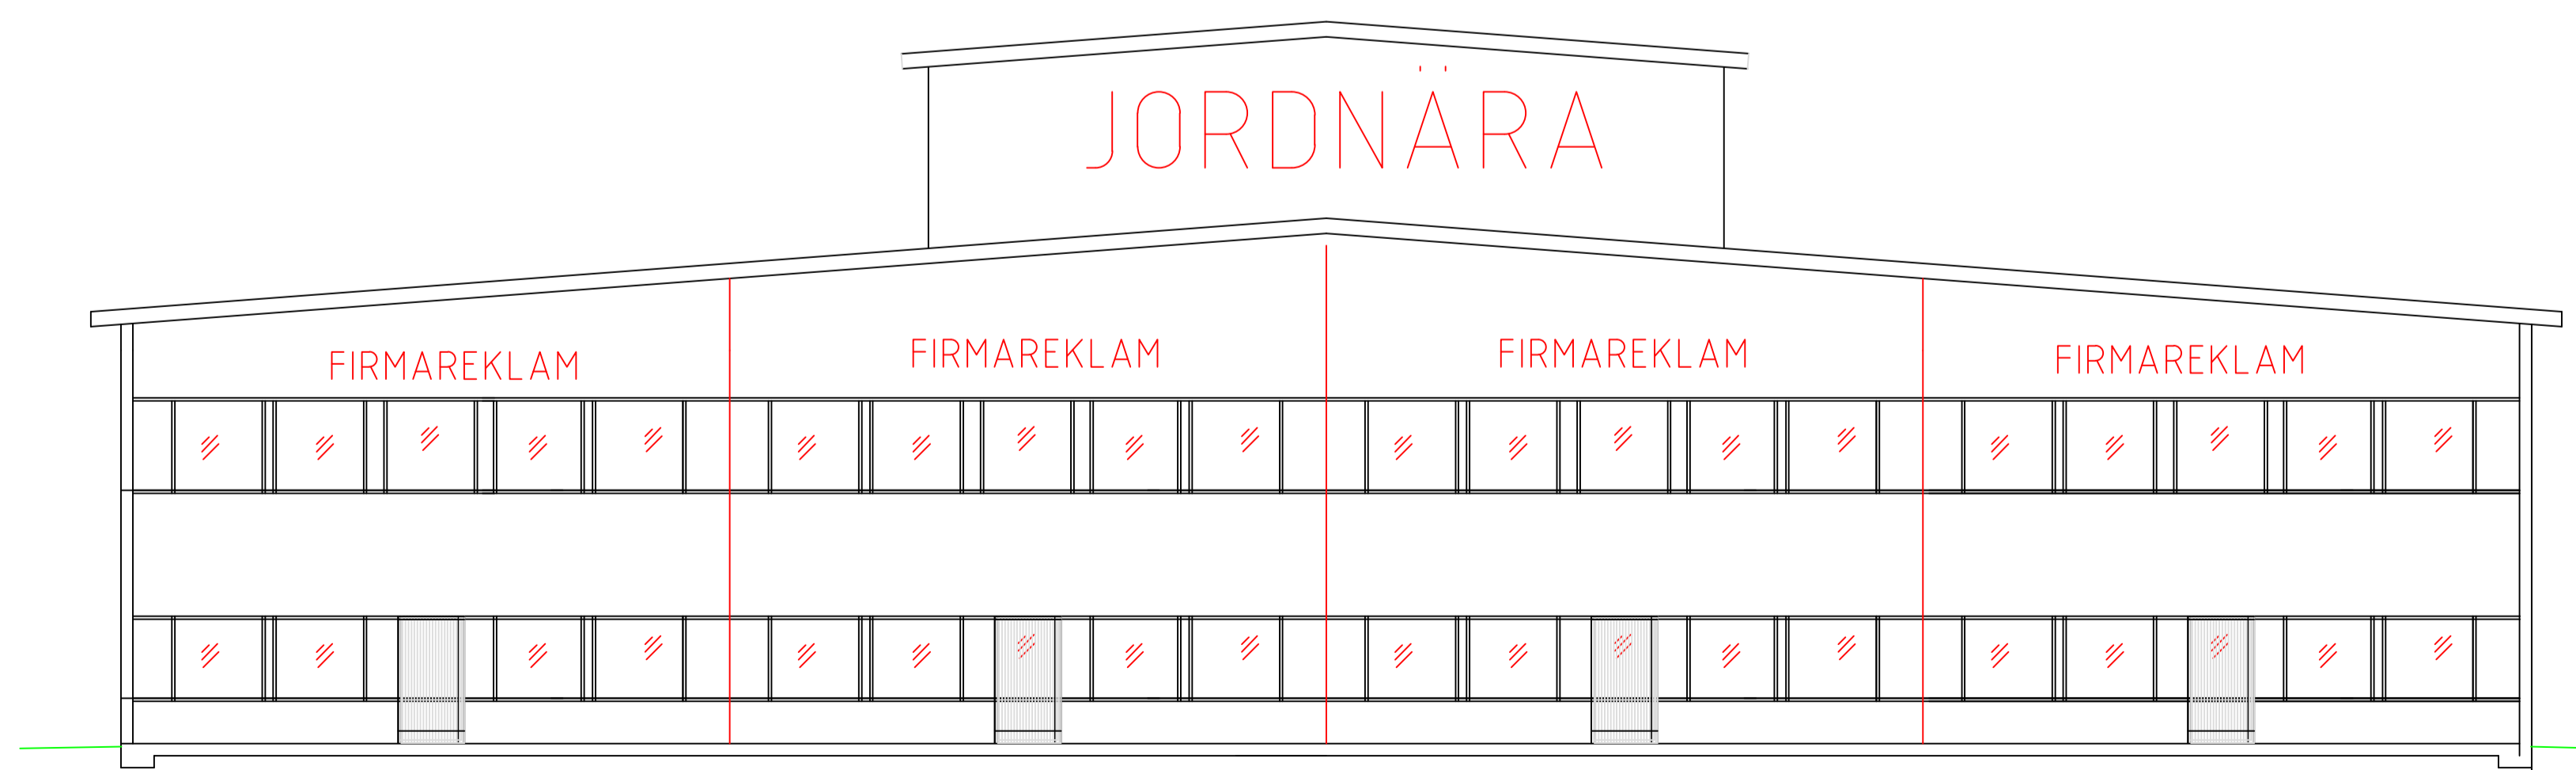

GAVELFASADER MOT SYDVÄST OCH NORDÖST



PRINCIPRITNING
 FÖRSLAGSHANDLING FÖR
 FÖRHANDSBESKED
 20230223

BET	ANT	ÄNDRINGEN AVSER	SIGN	DATUM
		G TIGERHED FÖRVALTNING AB		
		TALJAN 2 ALINGSÅS KOMMUN		
		RUNE I SVENSSON BYGGKONSULT SENÅS 4 51994 BJÖRKETORP		
PROJEKTNUMMER	22143	RITAD/KONSTR	RS	AVHANDLÄGGARE
DATUM	20230223	PROJEKTANSVARIG	RUNE SVENSSON	R SVENSSON
				ARB.NUMMER
		NYBYGGNAD FÖR SMÅINDUSTRI o HANDEL		
		FASADER HUS A		
SKALA	A1 1:200 A3 1:400	RITNINGNUMMER	A 103	
			BET	