



FÖRKLARINGAR
 ALLA MÅTT I MM DÄR ANNAT EJ ANGES.
 RITNING BASERAS PÅ ÄLDRE RITNINGS-
 UNDERLAG SAMT KONTROLLMÅTT PÅ PLATS.
 MÅTTAVVIKELSER KAN FÖREKOMMA.

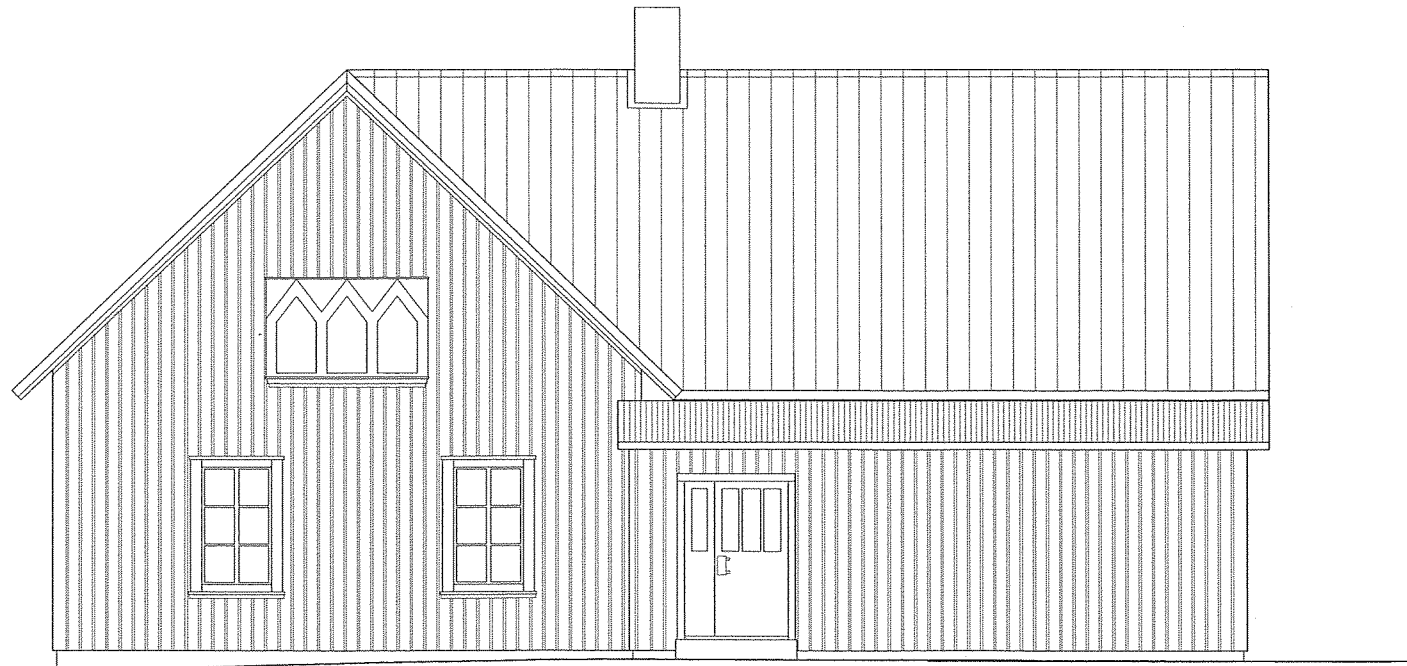


Fasad sydöst

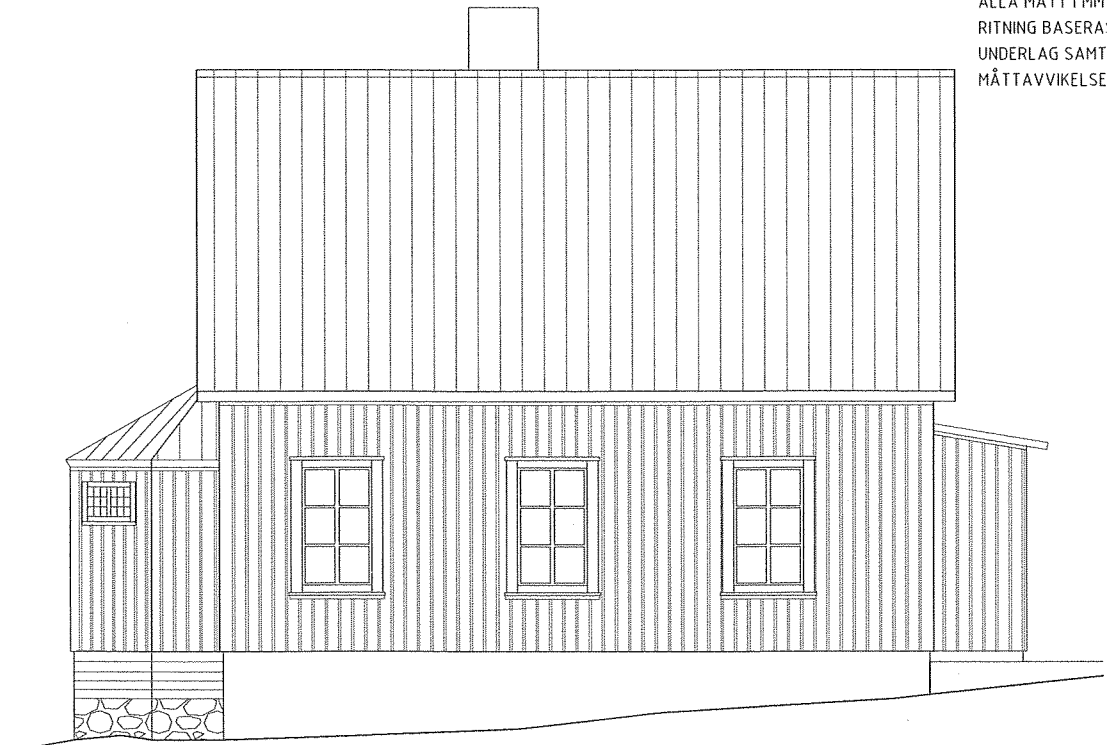


Fasad sydväst



Fasad nordväst

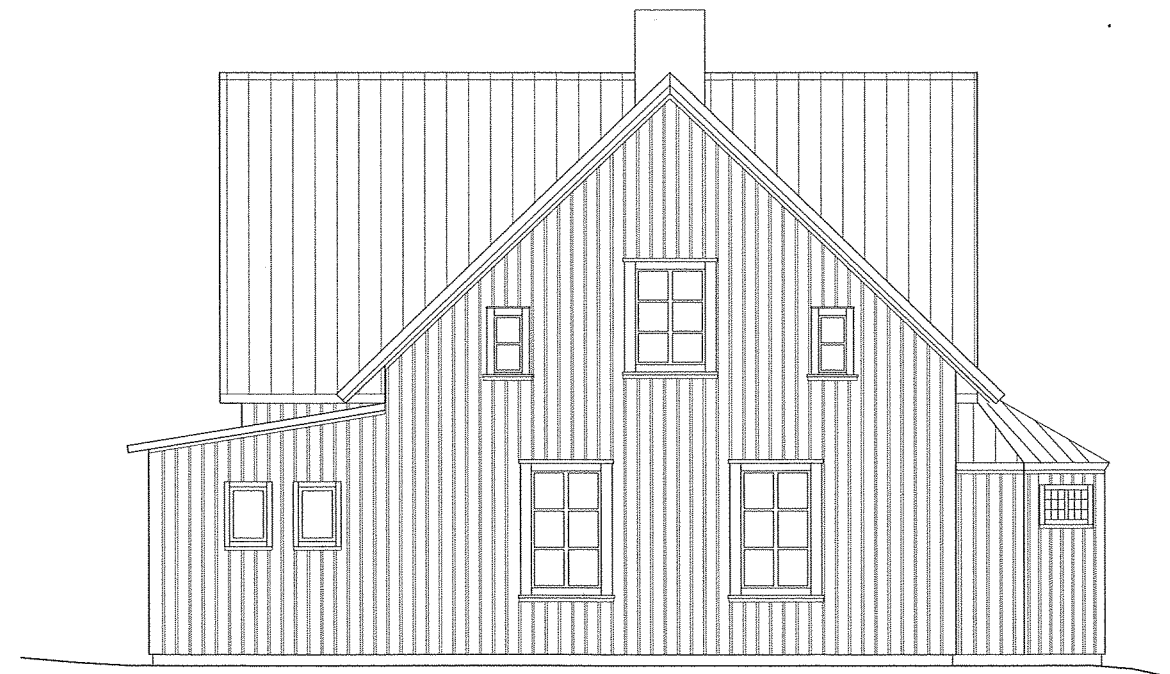

Fasad nordöst

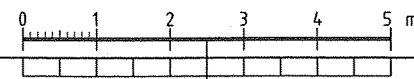

BET	ANT	ÄNDRINGEN AVSER	DATUM	SIGN
OMBYGGNAD AV KYRKA TILL BOSTAD MED LOKAL		BYGGLOVSRITNING		
BYGGHERR EGEFORS BYGG		VÄSTERBODARNA 1:48 OCH 1:119		
RITAD/KONSTR AV AH		ALINGSÅS KOMMUN		
UPPDRAG NR		FASADER		
ORT/DATUM 2020 01 29		BEFINTLIGT UTSEENDE SKALA 1:100 (A3)		
KOD/TYP/POS		RITNINGSNUMMER A 40-1-02		
		ÄNDR BET		