




FÖRKLARINGAR
 ALLA MÅTT I MM DÄR ANNAT EJ ANGES.
 RITNING BASERAS PÅ ÄLDRE RITNINGS-
 UNDERLAG SAMT KONTROLLMÅTT PÅ PLATS.
 MINDRE MÅTTAVVIKELSER KAN FÖREKOMMA.

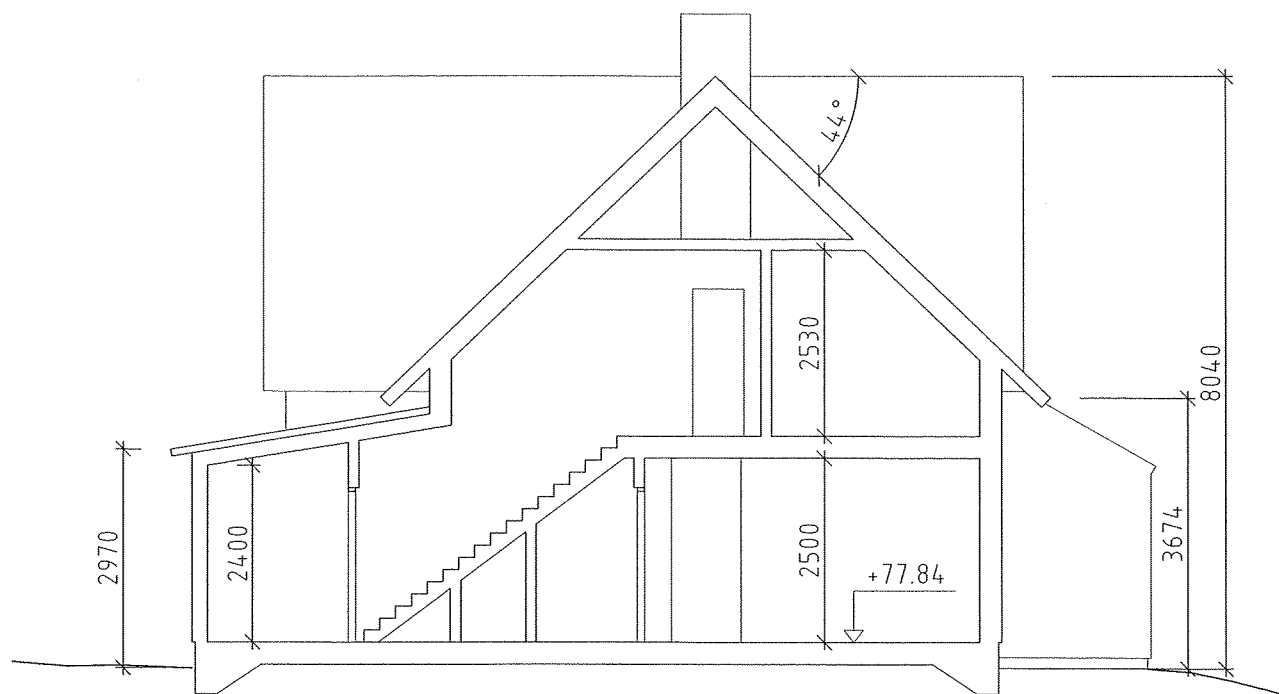

Sektion B-B

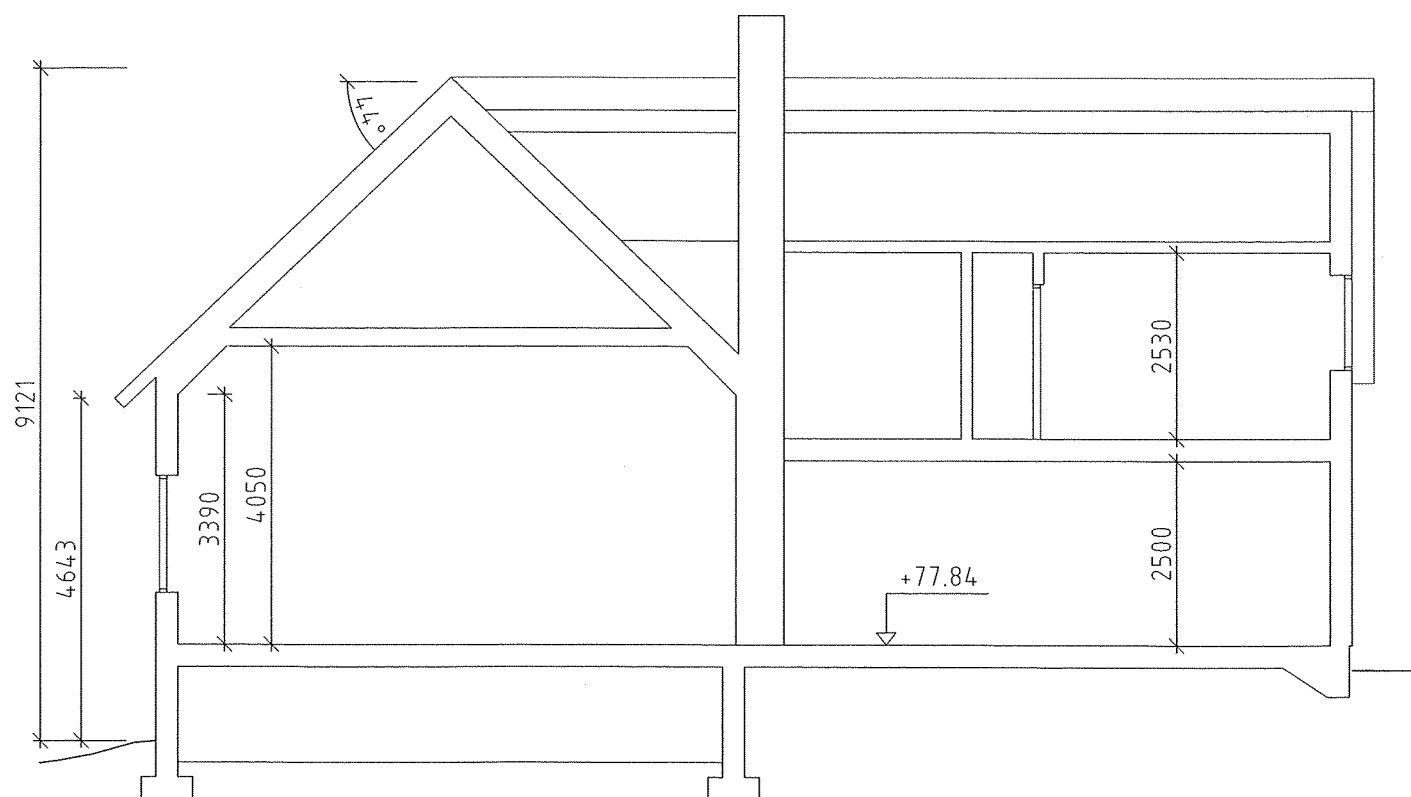

Sektion A-A

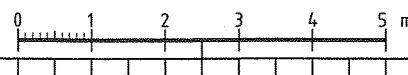

BET	ANT	INORDNINGEN AVSER	DATUM	SIGN
OMBYGGNAD AV KYRKA TILL BOSTAD MED LOKAL		BYGGLOVSRITNING		
BYGGHÄRRE EGEFORS BYGG		VÄSTRA BODARNA 1:48 OCH 1:119		
RITAD/KONSTR AV AH		ALINGSÅS KOMMUN		
UPPDRAG NR		PLAN 1 OCH PLAN 2		
ORT/DATUM 2020 01 29		BEFINTLIGT UTSEENDE SKALA 1:100 (A3)		
KOD/TYP/POS		RITNINGNUMMER A 40-1-03		
		ÄNDR BET		