



**FÖRKLARINGAR**  
 ALLA MÅTT I MM DAR ANNAT EJ ANGES.  
 RITNING BASERAS PÅ ÄLDRE RITNINGS-  
 UNDERLAG SAHT KONTROLLMÅTT PÅ PLATS.  
 MÅTTAVVIKELSER KAN FÖREKOMMA.

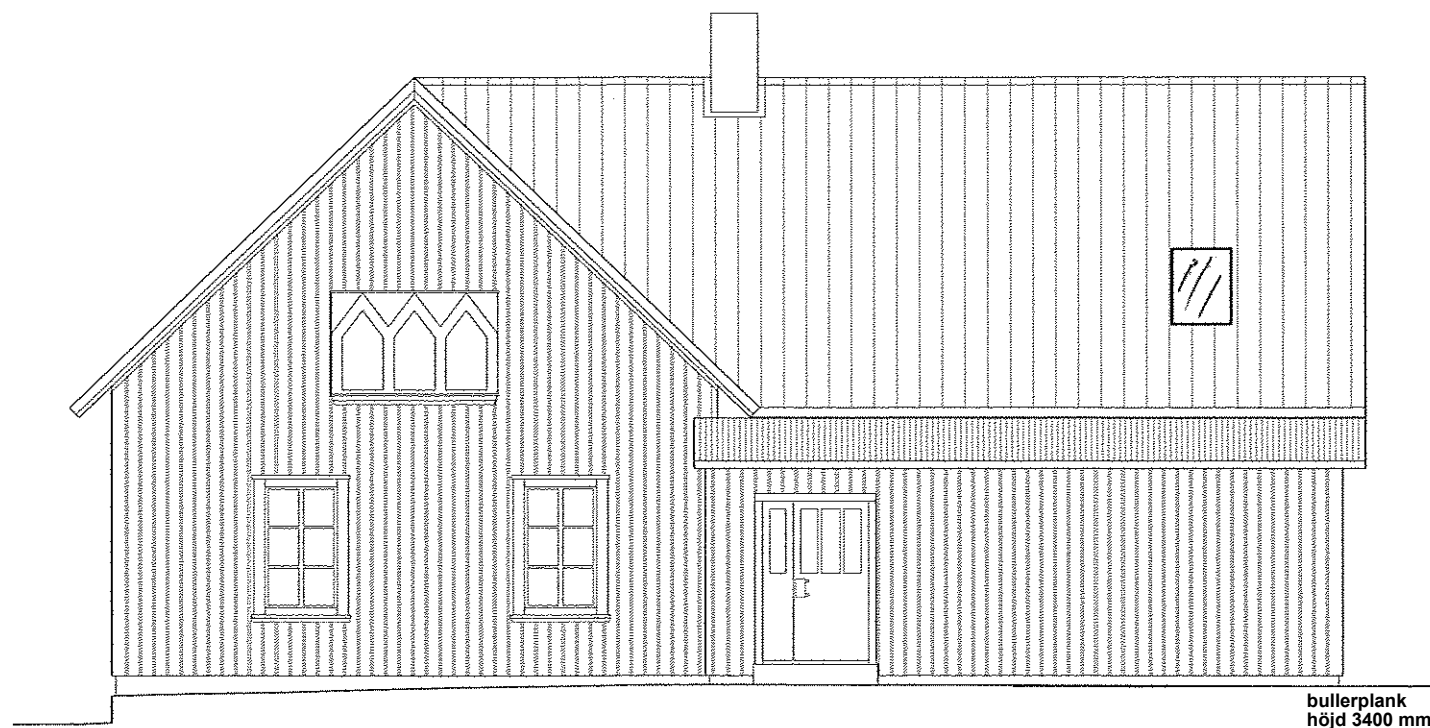


Fasad sydöst

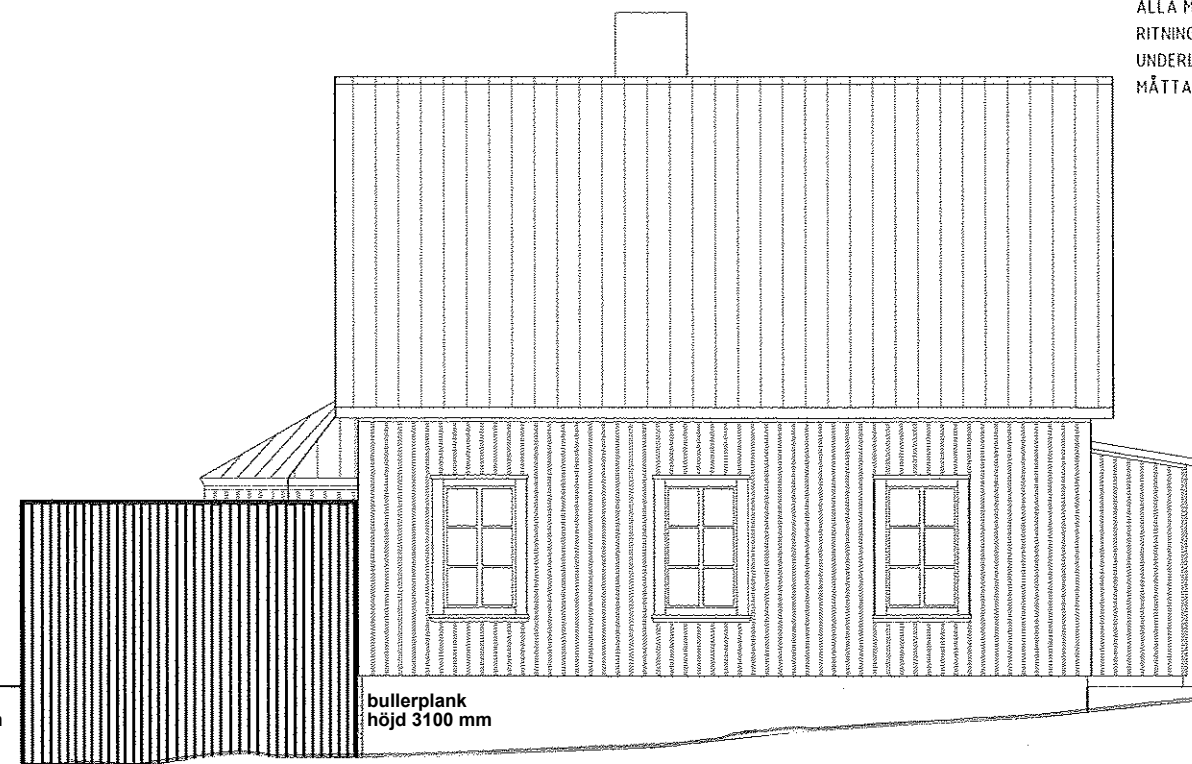

Fasad sydväst

SKÄRM  
FRAMFÖR FASAD HIT

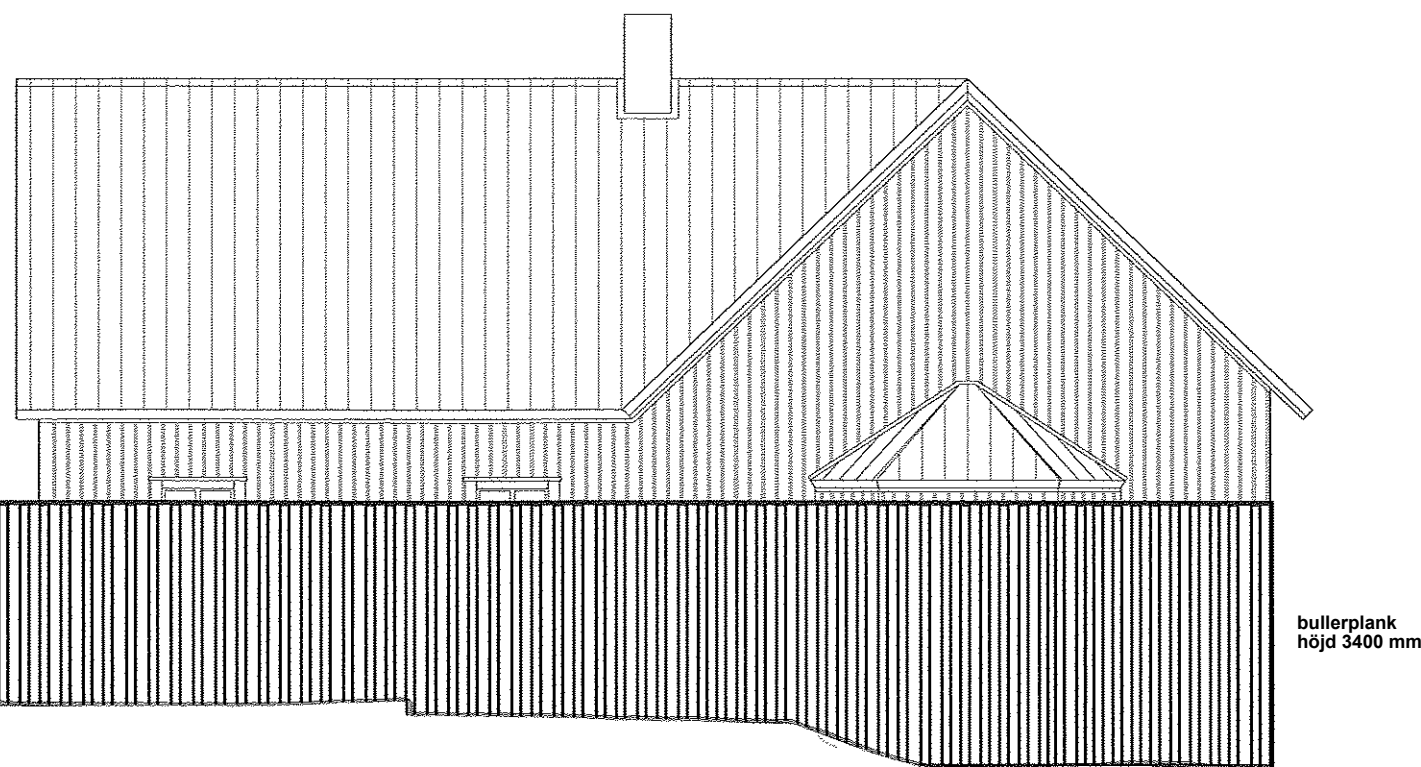

Fasad nordväst



Fasad nordöst

bullerplank  
utmed borte fasad

bullerplank  
längd 22,5 m

bullerplanket utförs i tryckimpregnerat virke  
(naturlig träfärg, gränar med åren)

ullerplank  
höjd 2500 mm

Planket slutar vid tomtgräns



BET	ANT	INDRÖGEN AVSER	DATUR	SIGN
OMBYGGNAD AV KYRKA TILL BOSTAD MED LOKAL		<b>BYGGLOVSRITNING</b>		
BYGGHERR EGEFORS BYGG		VÄSTERBODARNA 1:48 OCH 1:119		
RITAD/KONSTR AV AH		ALINGSÅS KOMMUN		
ORÖ/DATUM 2020 01 29		PLANK - FASADRITNING/ELEVATION		
UPPDRAG NR		EFTER OMBYGGNAD SKALA 1:100 (A3)		
KOD/TYP/POS		RITNINGNUMMER A 40-1-02		
		ÄNDR BET		