


FÖRKLARINGAR
 ALLA MÅTT I MM DÅR ANNAT EJ ANGES.
 RITNING BASERAS PÅ ÄLDRE RITNINGS-
 UNDERLAG SAMT KONTROLLMÅTT PÅ PLATS.
 MÄTTAVVIKELSER KAN FÖREKOMMA.

▨ = NYTT FÖNSTER/DÖRRPARTI

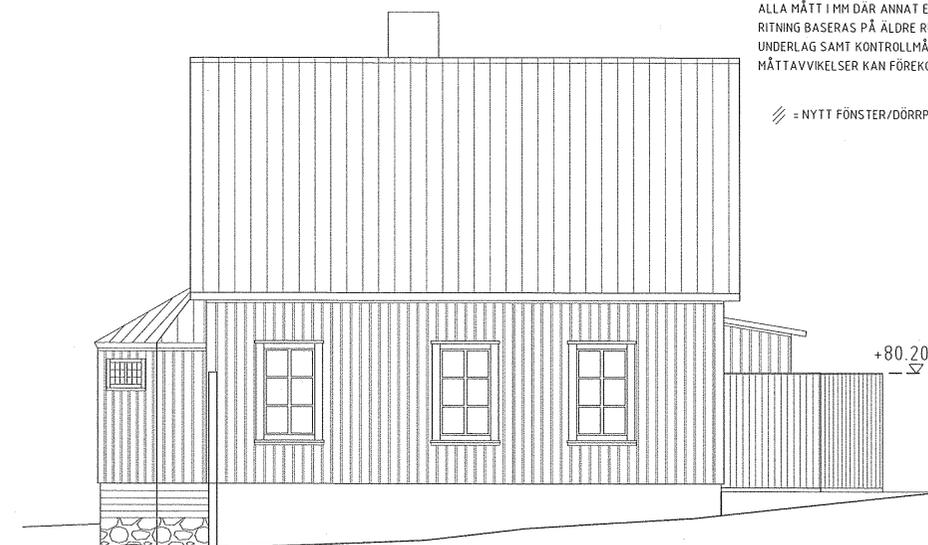

Fasad sydöst




SKÄRM
FRAMFÖR FASAD HIT


Fasad sydväst



Fasad nordväst

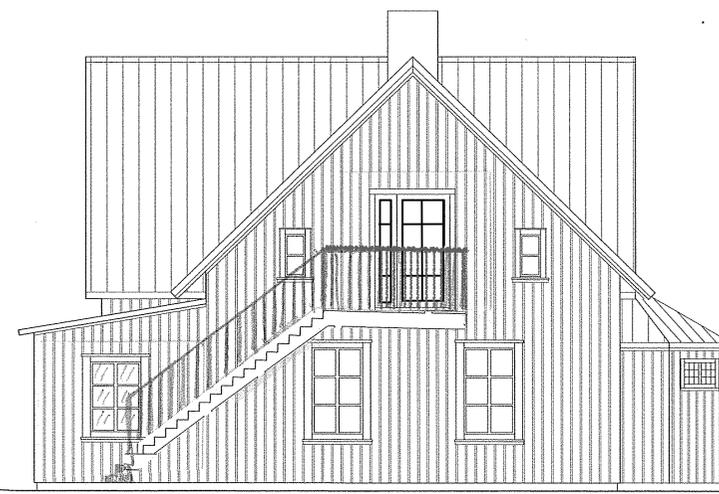

Fasad nordöst

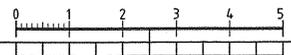

BET	ANT	TEORIKEN AVSER	DATUM	SIGN
OMBYGGNAD AV KYRKA TILL BOSTAD MED LOKAL		BYGGLOVSRITNING		
BYGGHERR EGEFÖRS BYGG		VÄSTERBODARNA 1:48 OCH 1:119		
RITAD/KONSTR AV AH		ALINGSÅS KOMMUN		
ORST/DATUM 2020 01 29		FASADER		
		EFTER OMBYGGNAD		
		SKALA 1:100 (A3)		
		RITNINGSRUMMER A 40-1-02		
		ANDR BET		