


SEKTION A

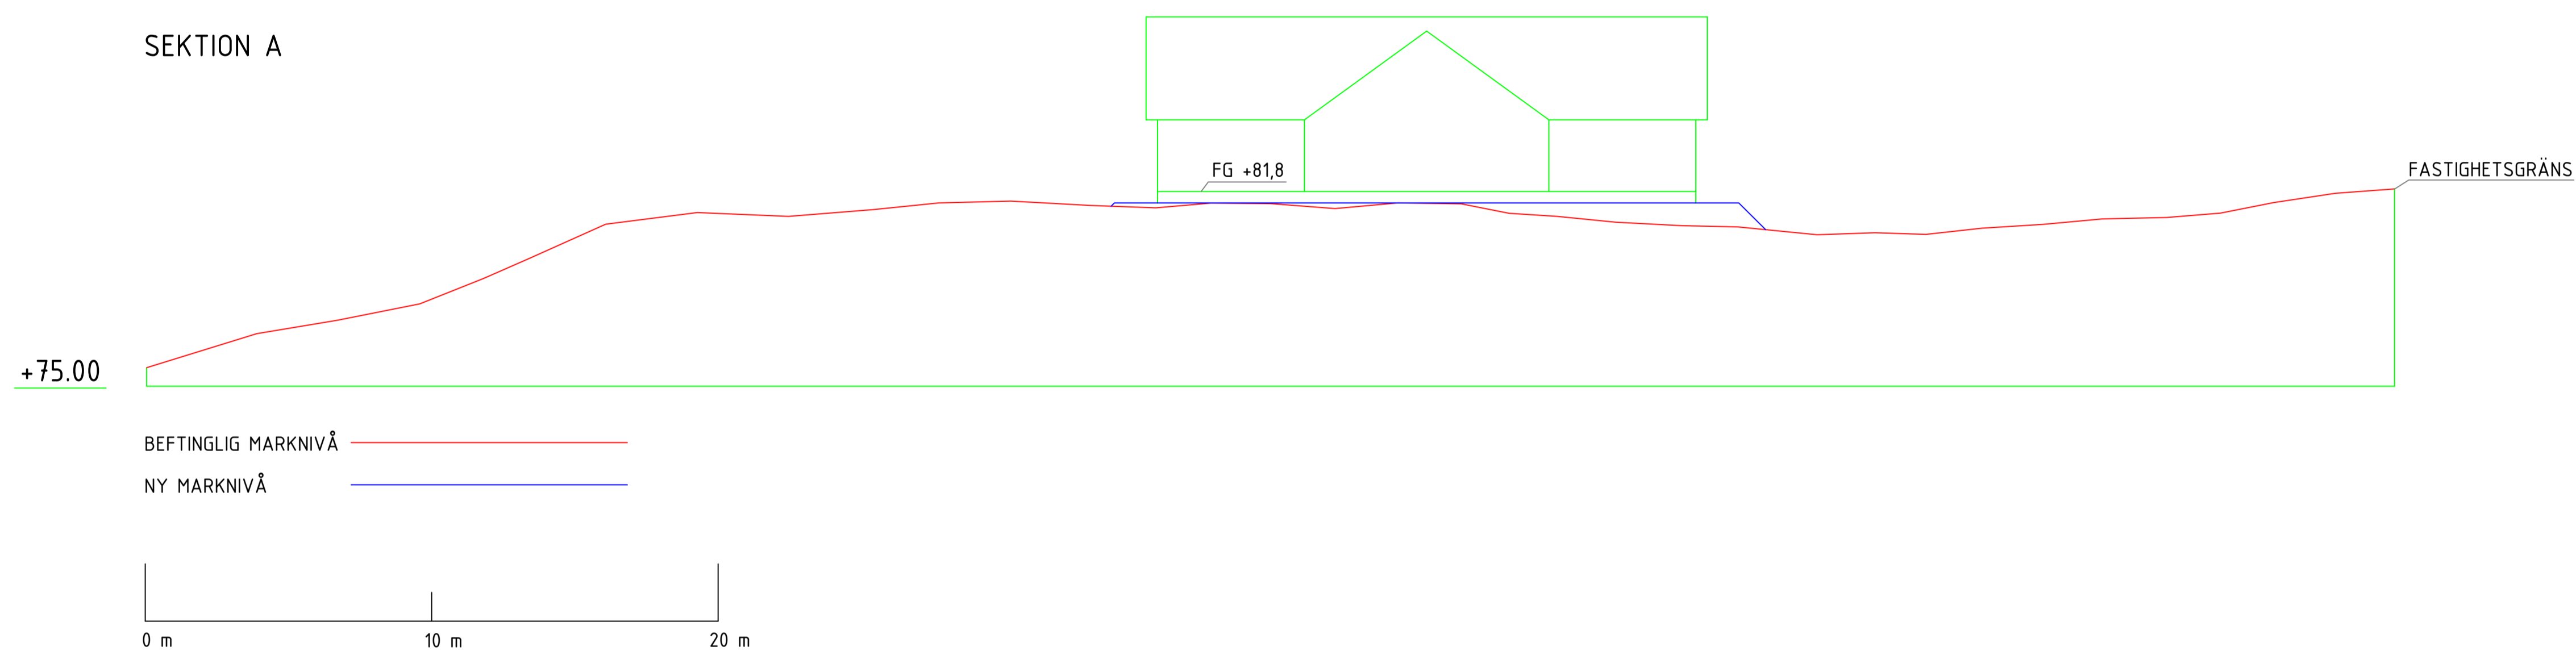

BET	ANT	ÄNDRING AVSER	DATUM	SIGN
FÖRHANDBESKED				
OLSTORP 1:7				
ORIENTERINGSGIFUR				
JOHAN ANDERSSON, 070-147 64 93				
UPPDRAG NR	RITAD AV / HANDLÄGGARE			
	KR			
DATUM	ANSVARIG			
2023-03-16	OLSTORP 1:7			
TILLTÄNKT AVSTYCKNING FRÅN OLSTORP 1:7				
SEKTION A				
SEKTIONER				
SKALA	RITNINGSNUMMER	REV		
1:200 (A1)	M4.0.2-200			