



KURVA R=16,3 m

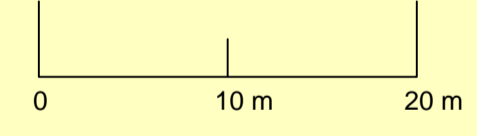

SEKTION TILLTÄNKT TILLFARTSVÄG. HÖJDER ÄR INMÄTTA MED ROTATIONS LASER TOPCON TYP RL-H5A

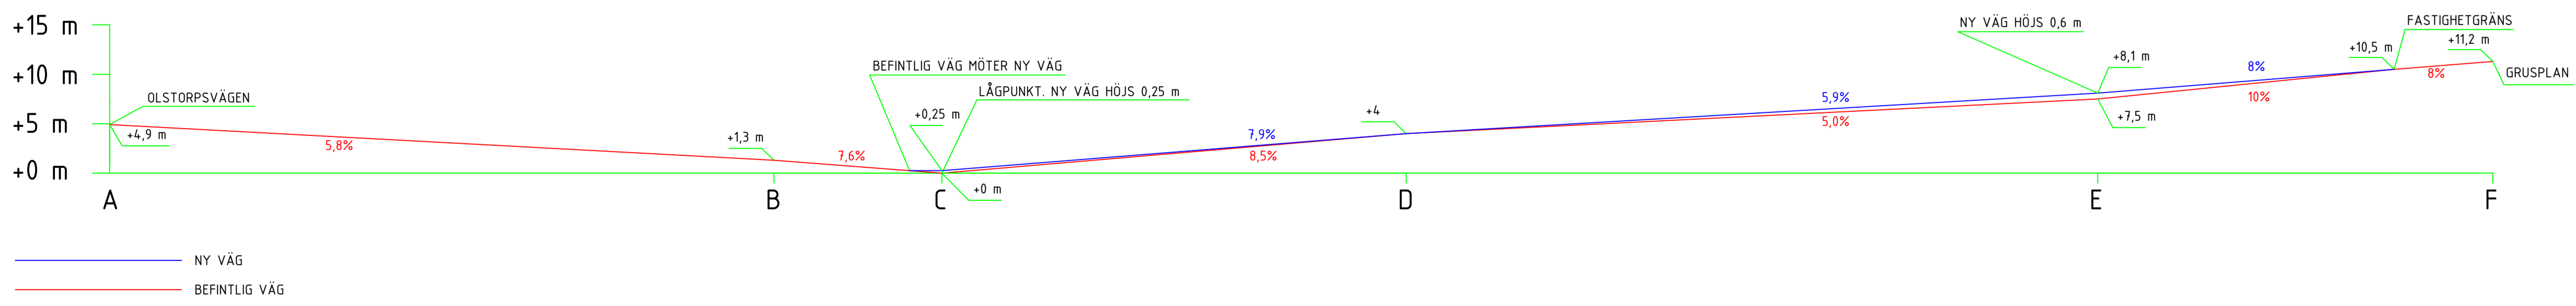

BET	ANT	ÄNDRING AVSER	DATUM	SIGN

FÖRHANDSBESKED

OLSTORP 1:7

ORIENTERINGSGIFUR

JOHAN ANDERSSON, 070-147 64 93

UPPDRAG NR: 2023-03-16  
 RITAD AV / HANDLÄGGARE: KR  
 ANSVARIG

OLSTORP 1:7  
 TILLTÄNKT AVSTYCKNING FRÅN OLSTORP 1:7  
 TILLFARTSVÄG SAMT SEKTION  
 DETALJRITNING

SKALA: 1:400 (A1)  
 RITNINGNUMMER: M4.0.2-100  
 REV