


014

6300

12260

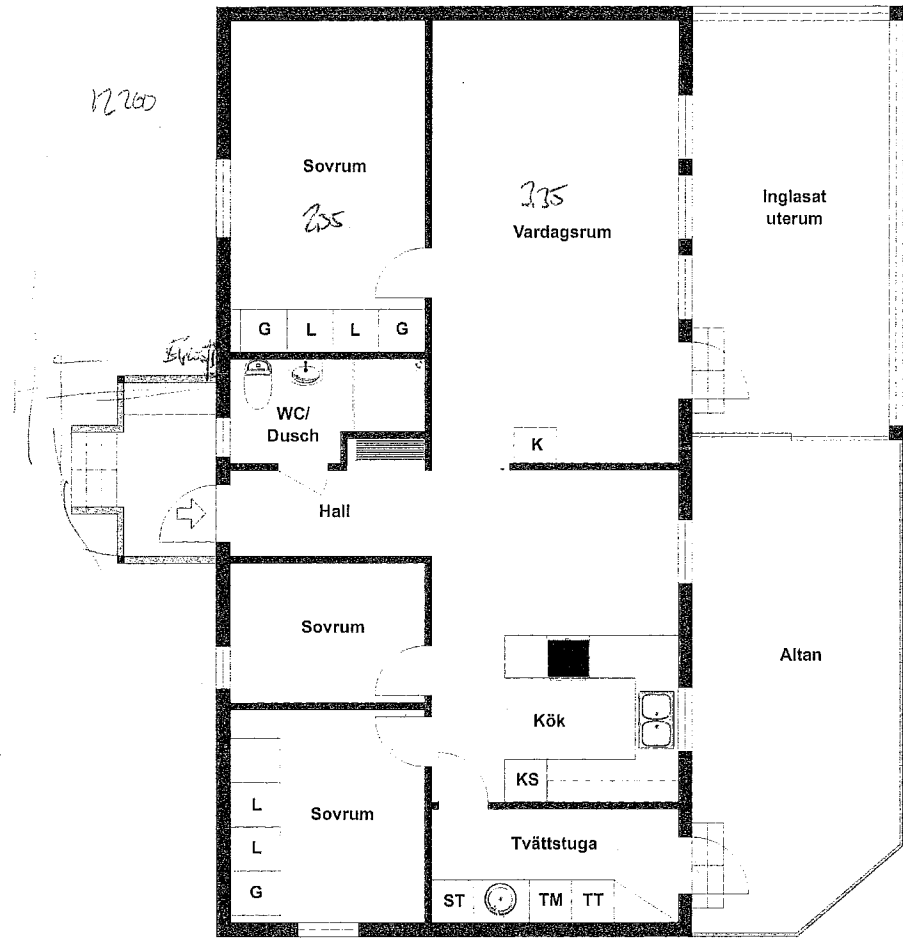

SVENSKII
FASTIGHETS
FÖRMEDLING

BEF. PLANLÖSNING

Planlösning är ~~ej~~ skapad

SKALA 1:100

Viss avvikelse kan förekomma. Skala och mått kan avvika från verkligheten.

SVENSKII FASTIGHETS FÖRMEDLING