

Namnteckning

OFFERTRITNING




ALINGSÅS HUSPAKET




RITNINGSNUMMER: A-40-2-101
PLÅD AV:
BYGGARE:
PROJEKTERARE:
DATUM: 2023-02-14




Sektionsritning

SKALA: 1:100
PÅR: (A3)
NUMMER:
BEF:
1:100

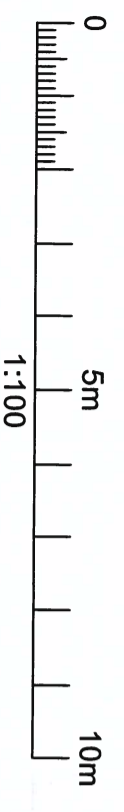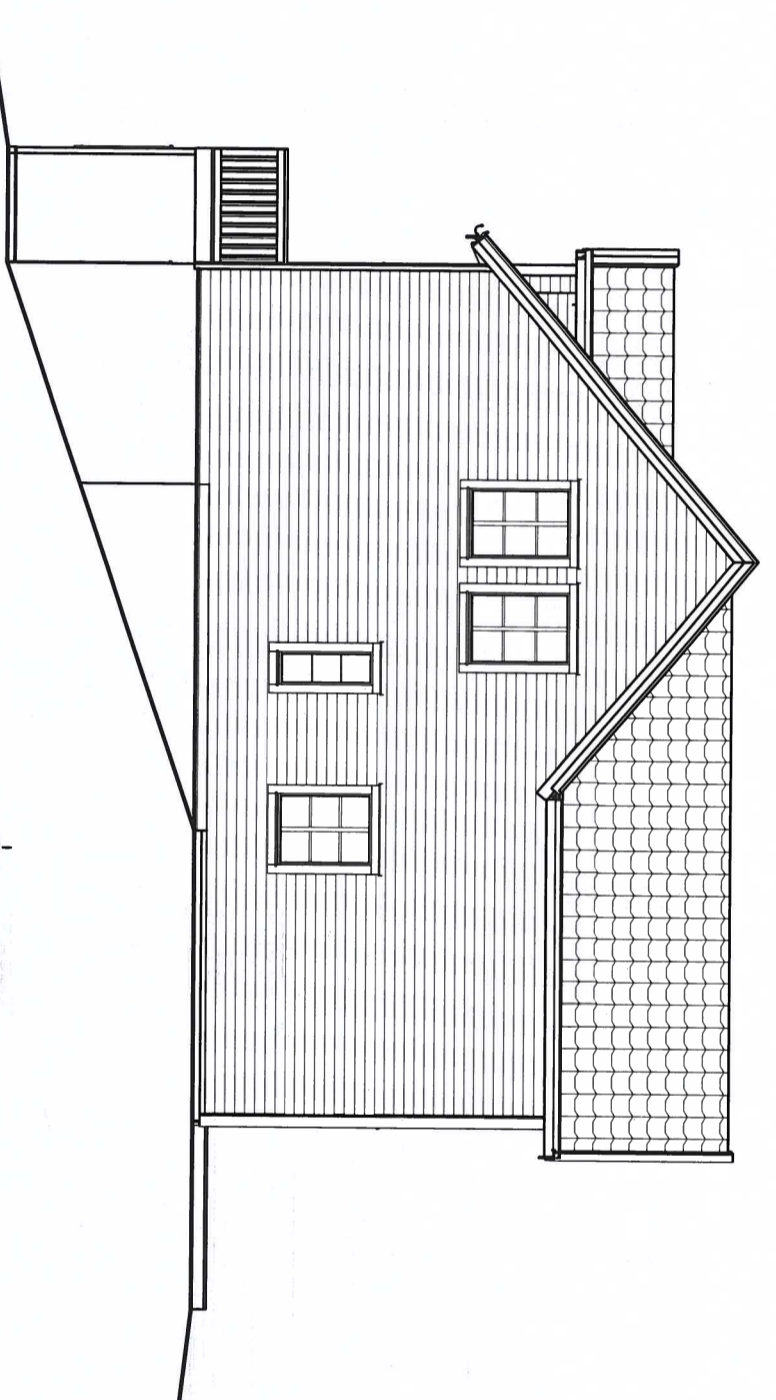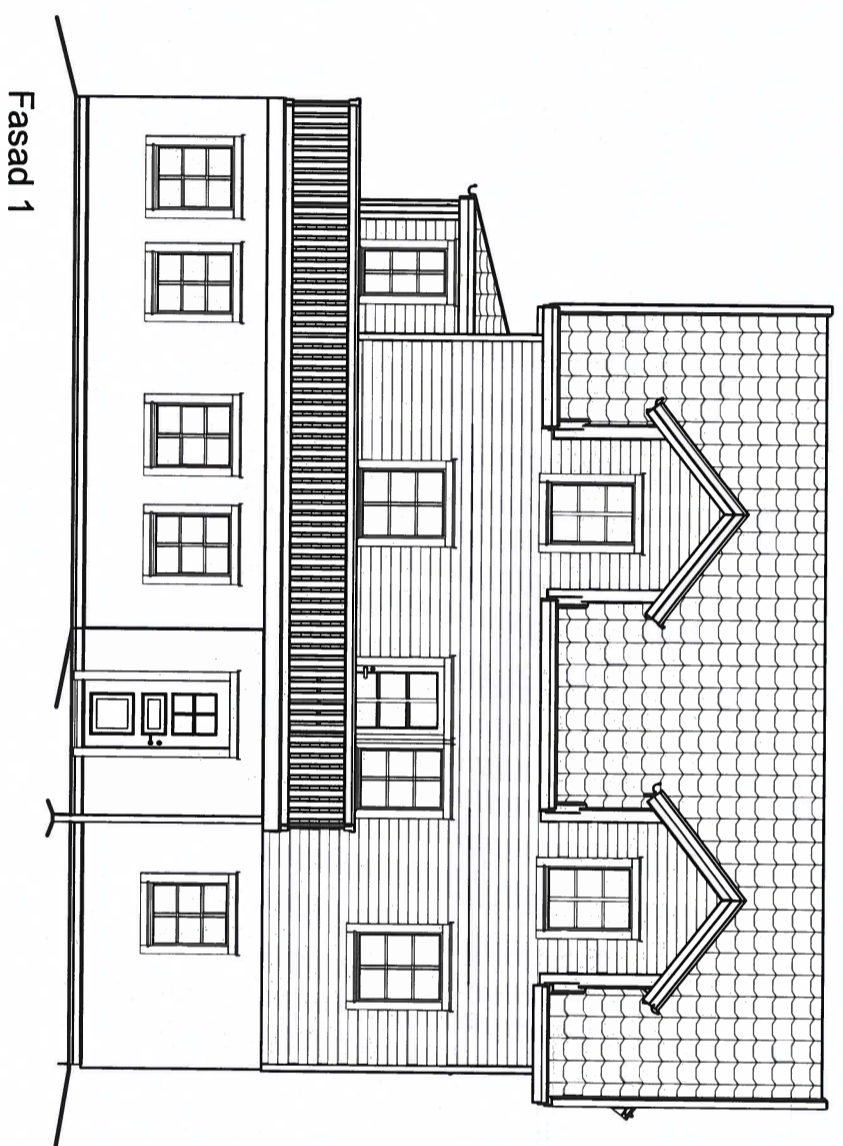


Namnteckning

OFFERTRITNING			
ALINGSAS HUSPAKET			
	RITNINGENHETER:	BYGGADEL:	BYGGADEL:
A-40-3-101	BYGGADEL:	BYGGADEL:	BYGGADEL:
2023-02-14	PROJEKTERARE:	BYGGADEL:	BYGGADEL:
Fasadritning			
SKALA:	NUMMER:	BET:	
1:100	(A3)		

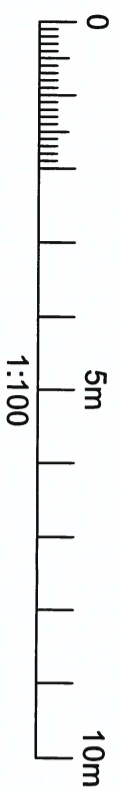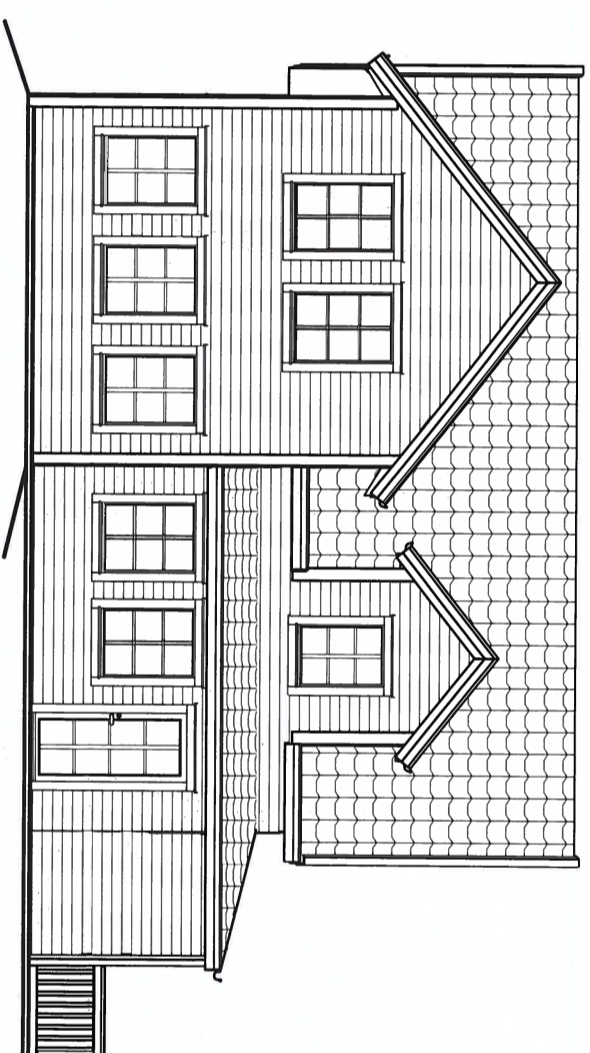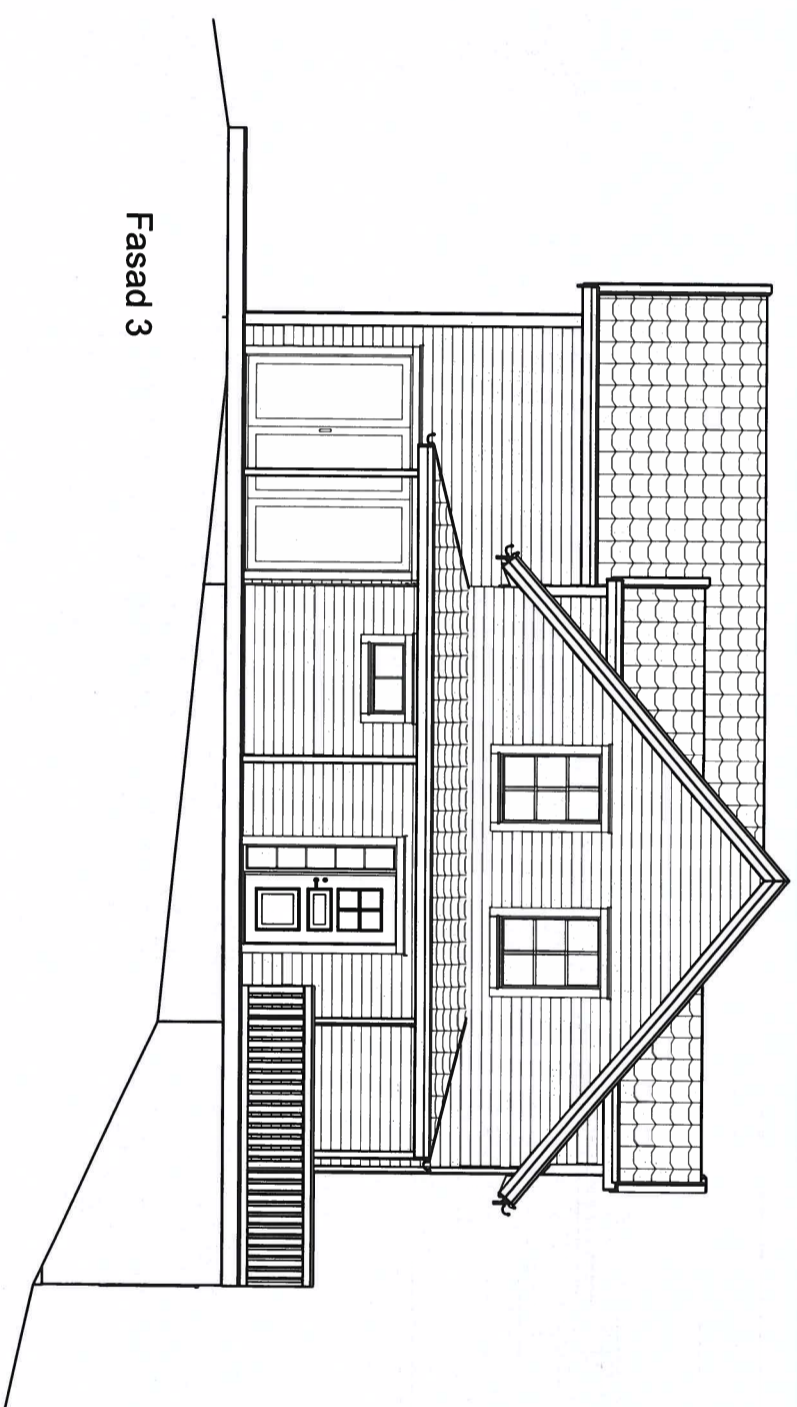

Namnteckning

OFFERTRITNING			
			
ALINGSAS HUSPAKET			
RITNINGSNUMMER: A-40-3-102	RITAD AV:	BYLLARE:	
DATUM: 2023-02-28	PROJEKTFÖRARE:		
Fasaddrifning			
SKALA: 1:100	NUMMER: (A3)	BET:	