



ALINGSÅS

KOMMUN

NYBYGGNADSKARTA

Teckenförklaring:

	Bostad		Parkeringsgräns
	Komplementbyggnad		Skymd linje
	Husliv		Plank
	Tak		Staket
	Skärmtak		Dike
	Altan (Terrass)		Höjdkurva
	Korsprickad mark		Gränspunkt
	Punktprickad mark		Väggkants höjd
	Användningsgräns		Markhöjd
	Egenskapsgräns		Underkant fasad
	Fastighetsgräns		Färdigt golv
	Väggkant		

Redovisad planinformation är icke juridiskt bindande. Gällande planinformation återfinns på Alingsås kommuns webbsida.


Kartan är framställd av tillgängligt digitalt kartmaterial. Ingen redovisning av ledningsdragning. Ej heller någon kontroll av grundkartans aktualitet är gjord. Det tillkommer den sökande att själv informera om ändrade förhållanden.

	Nyttillkommen åtgärd		Färdigt golv +
--	----------------------	--	----------------

Kartan upprättad av:

Caroline Öhman
GIS-ingenjör
Koordinatsystem: SWEREF 99 1200 Höjdsystem: RH2000 A3-format

Fastighet: NÄRSBO 1:72	
i Alingsås kommun	
Underlag till situationsplan	Detaljplan: DP 43
Konsult:	
<input type="checkbox"/> Planavgift debiteras	Areal : 1134 m ²
<input type="checkbox"/> Fastighetsbildning erfordras	Datum: 2022-12-12

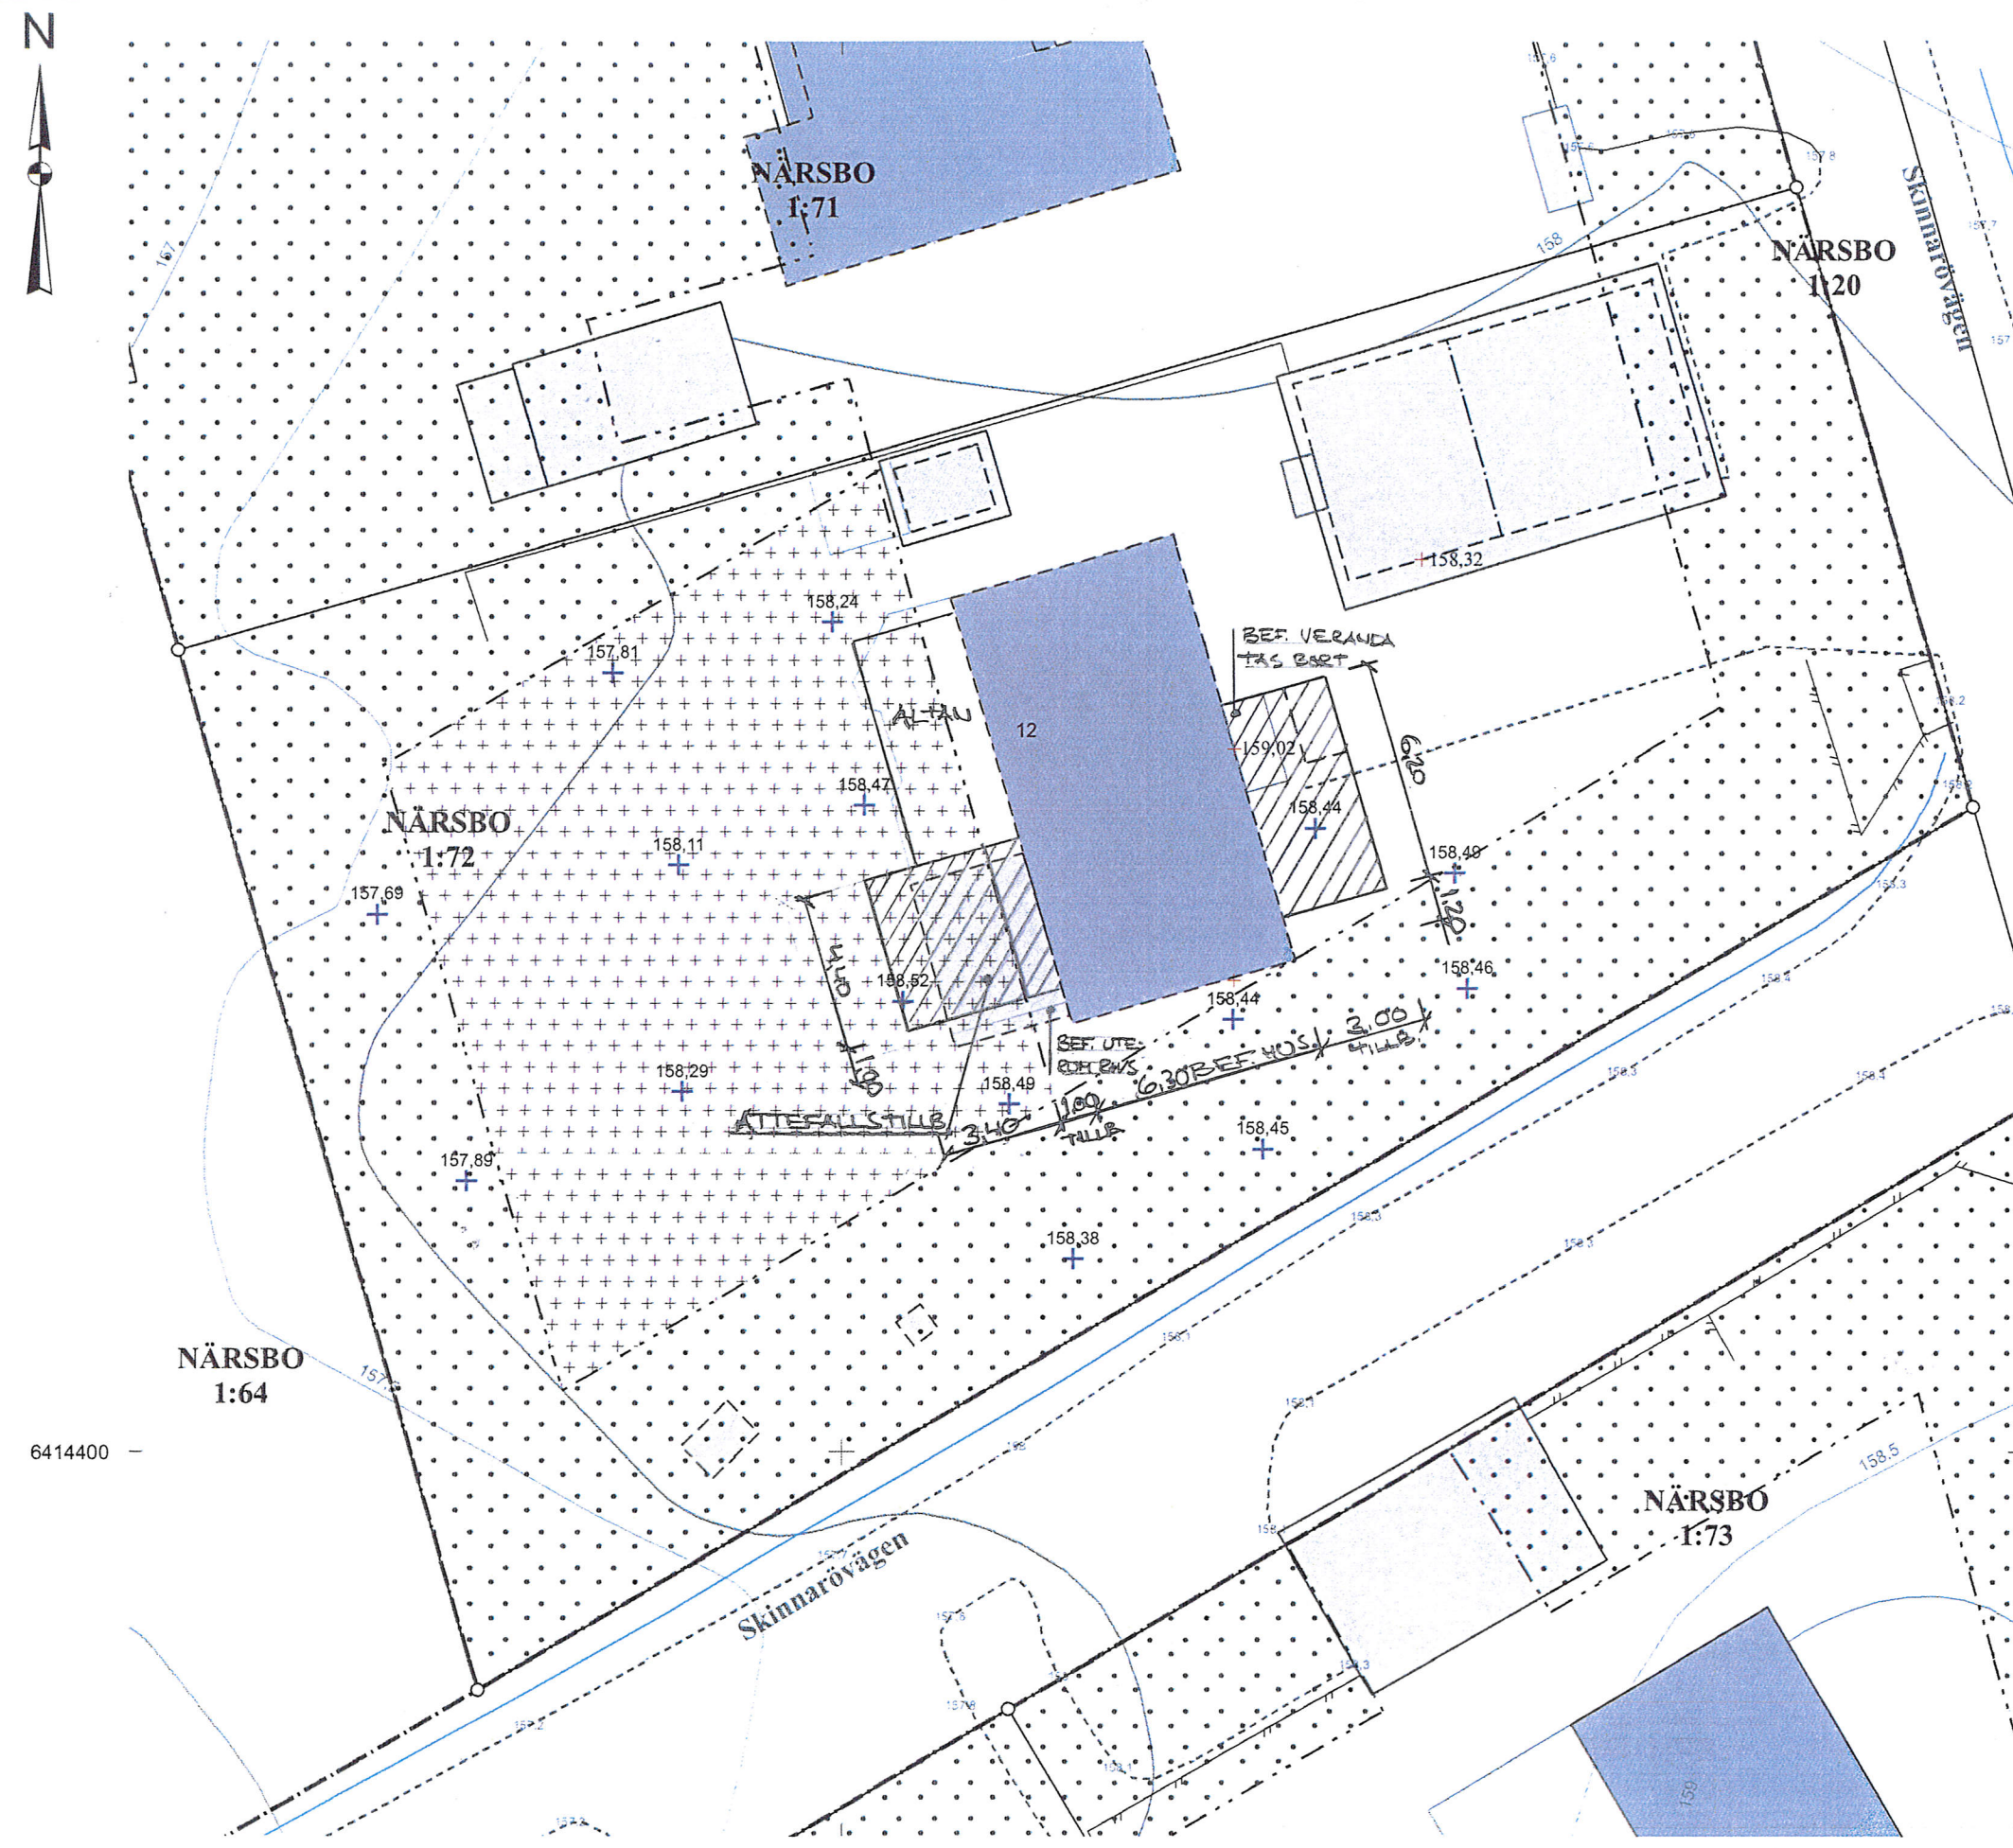

6414400

Skala 1:200

Fastighet inom skyddsområde grundvatten