



# ALINGSÅS

KOMMUN

## NYBYGGNADSKARTA

### Teckenförklaring:


- |  |                          |  |                  |
|--|--------------------------|--|------------------|
|  | Bostad                   |  | Ledningsrätt     |
|  | Offentlig byggnad        |  | Gränspunkt       |
|  | Komplementbyggnad        |  | Lövskog          |
|  | Övrig byggnad            |  | Äng              |
|  | Husliv                   |  | Underkant fasad  |
|  | Tak                      |  | Belysningsstolpe |
|  | Mastfundament            |  |                  |
|  | Punktprickad mark        |  |                  |
|  | Sjö/vattendrag           |  |                  |
|  | Användningsgräns         |  |                  |
|  | Egenskapsgräns           |  |                  |
|  | Fastighetsgräns          |  |                  |
|  | Väggkant                 |  |                  |
|  | Staket                   |  |                  |
|  | Stödmur                  |  |                  |
|  | Strandlinje, Odefinierad |  |                  |
|  | Höjdkurva                |  |                  |
|  | Elledning, Högspänning   |  |                  |

**Kartan är framställd av tillgängligt digitalt kartmaterial. Ingen redovisning av ledningsdragnig. Ej heller någon kontroll av grundkartans aktualitet är gjord. Det tillkommer den sökande att själv informera om ändrade förhållanden.**

Nyttillkommen åtgärd



Färdigt golv +

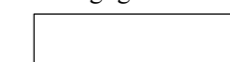

Kartan upprättad av:

Johan Bergquist  
GIS-ingenjör  
Koordinatsystem: SWEREF 99 1200 Höjdsystem: RH2000 A3-format

Fastighet:


**del av HJÄLMARED 1:13**

i Alingsås kommun

Underlag till situationsplan      Detaljplan: ej plan

Konsult:

<input type="checkbox"/> Planavgift debiteras.	Areal :      m <sup>2</sup>
<input type="checkbox"/> Fastighetsbildning erfordras	Datum: 2022-08-19

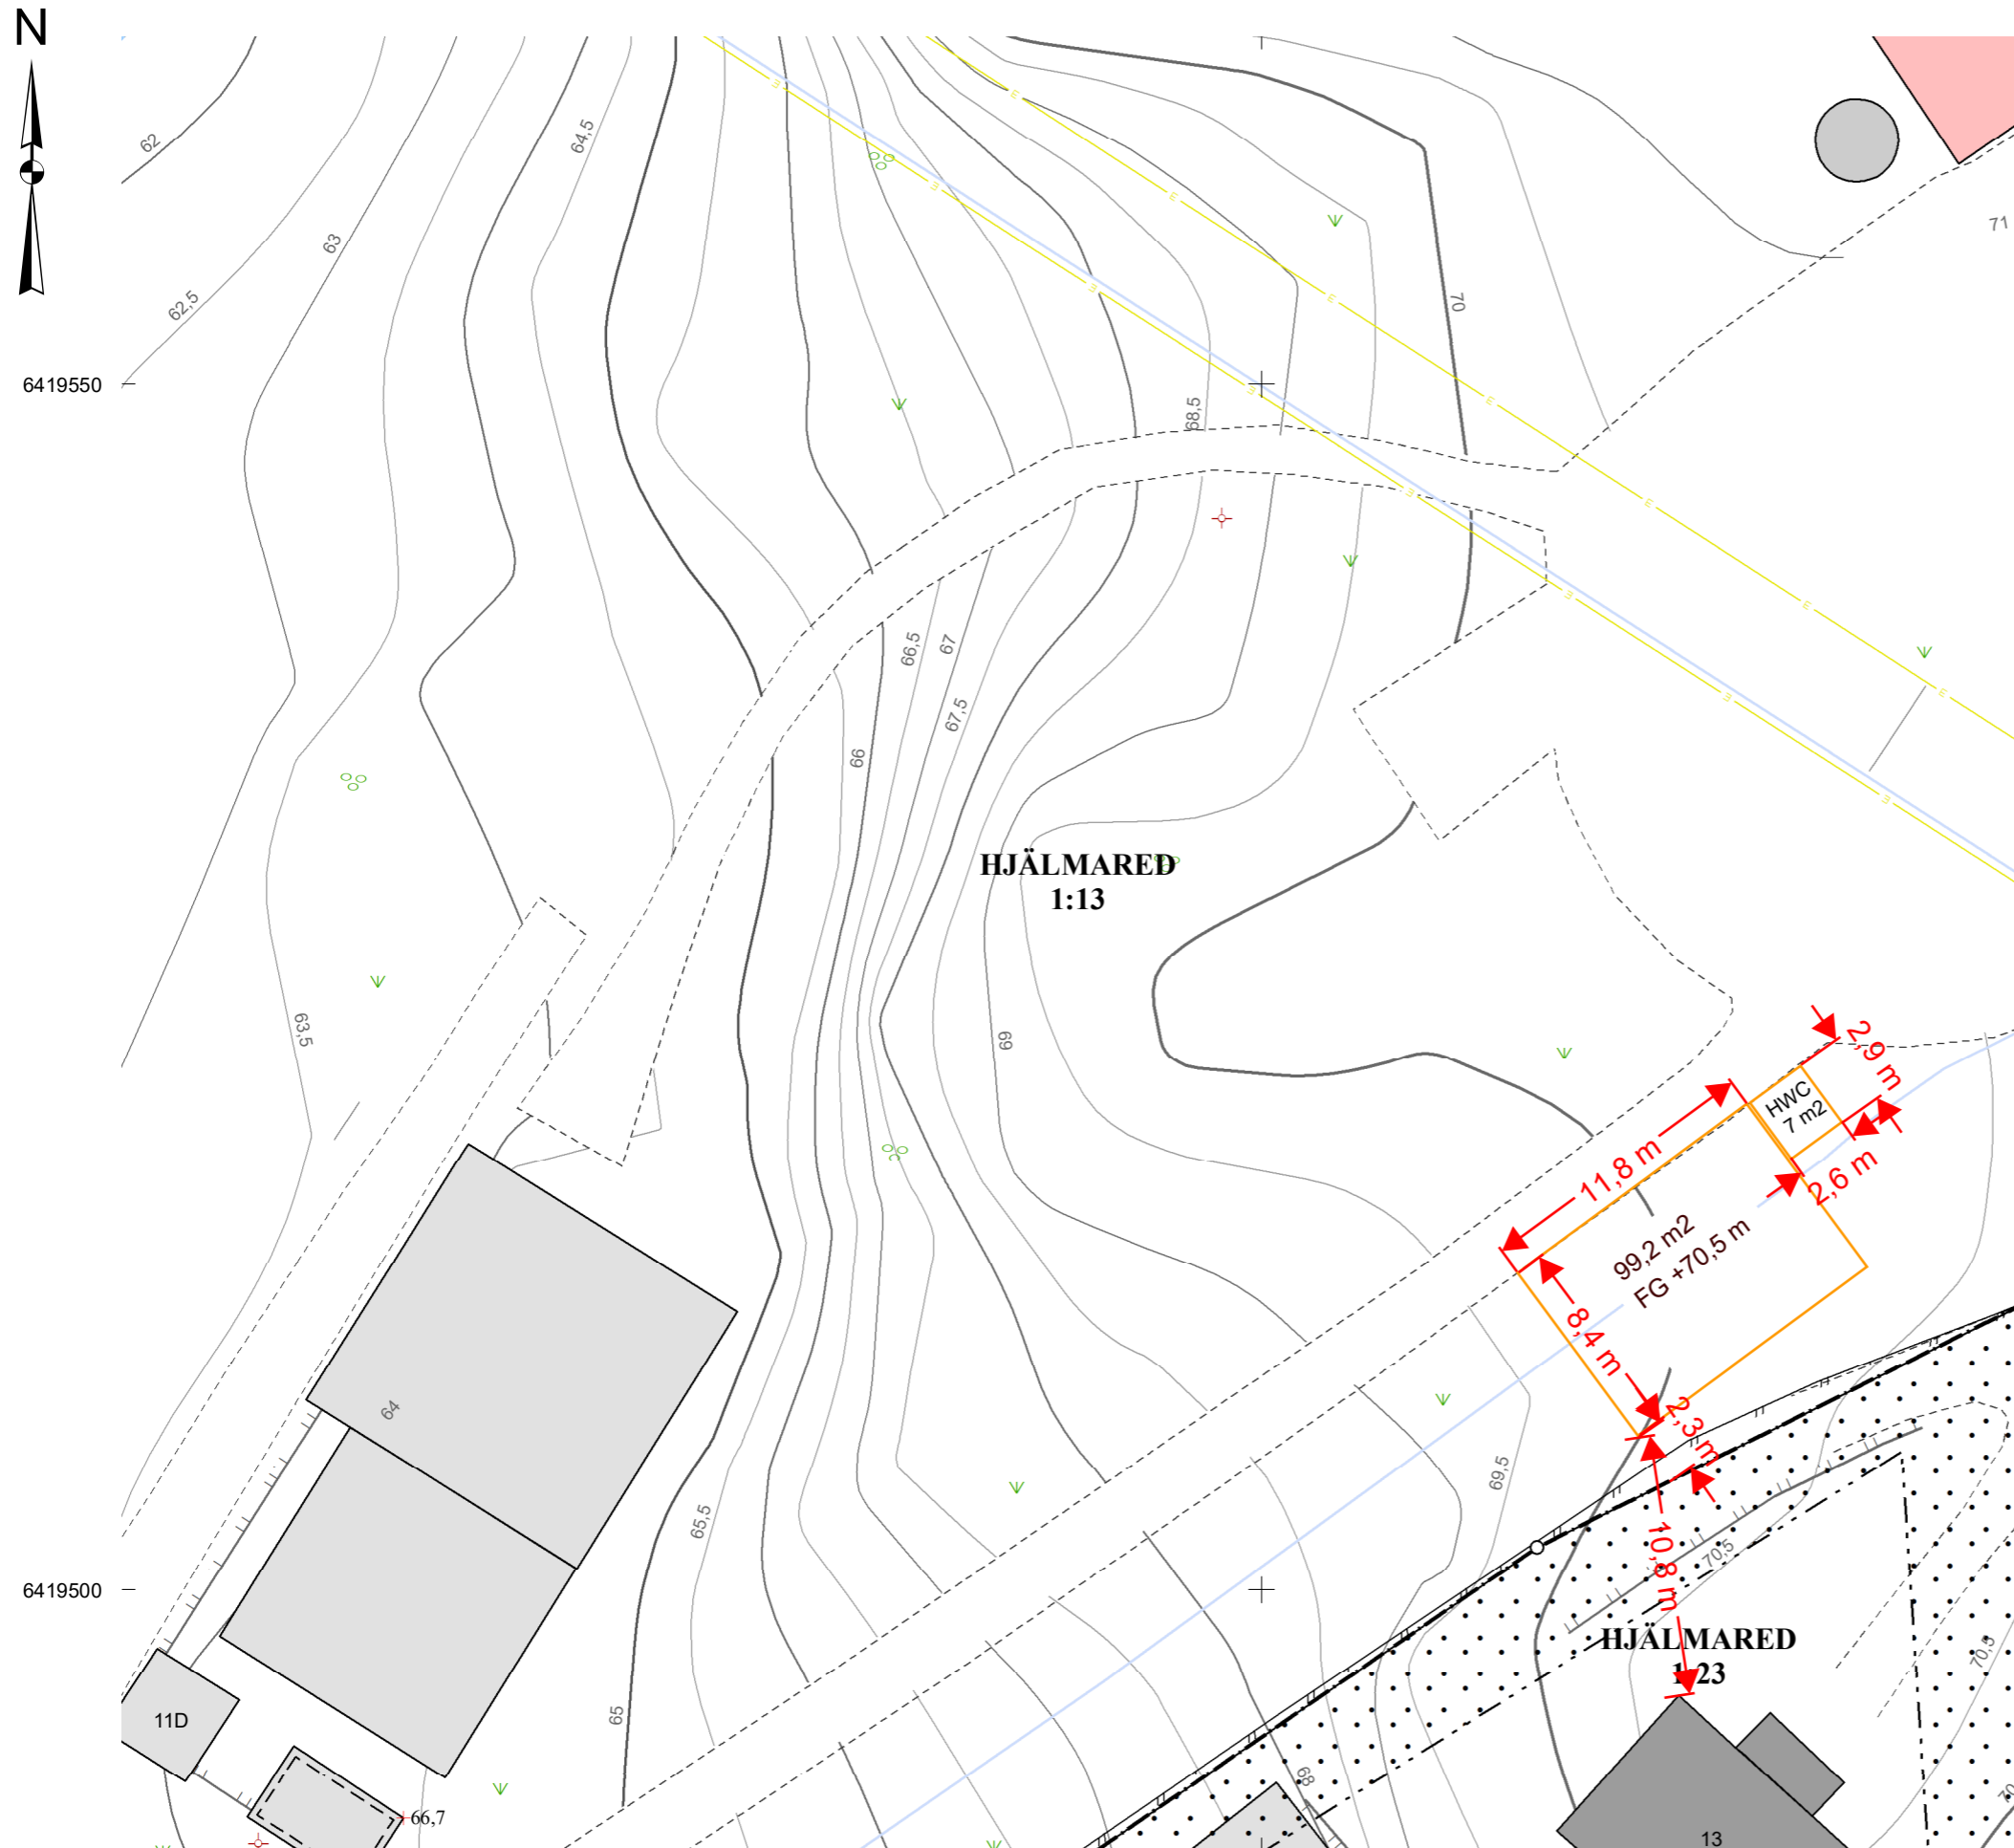

Skala 1:300      0      10      20      30      40

Fastighet inom strandskydd  
X

Fastighet inom skyddsområde